GABARITO TIPO
AV. SAPUCAIA

LARGURA PISTA: 2 X ~9,00m
FRESAGEM ATÉ 5cm: PISTA NORTE - PONTOS
PISTA SUL - L=~9,00m
RECAPEAMENTO: PISTA NORTE CBUQ 4cm - L=~9,00m
PISTA SUL CBUQ 5cm - L=~9,00m
(TODA PISTA E ENCAIXES)
MEIOS-FIOS, CANTEIROS E PASSEIOS EXISTENTES

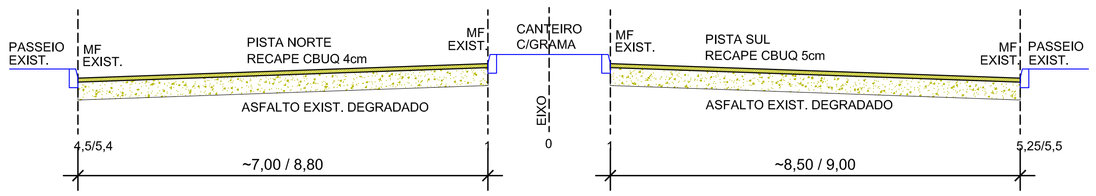

TRECHO:
AV. LUIZ PASTEUR (EST. 0-10) A AV. JOÃO PEREIRA DE VARGAS (EST. 107)

PISTA NORTE CBUQ 4cm:
COMPR.: 2.150,00m X LARG.: ~7,00/8,80m = ~16.985,00m2
ENCAIXES = ~145,00m2
ÁREA TOTAL: ~17.130,00m2

PISTA SUL CBUQ 5cm:
COMPR.: 2.150,00m X LARG.: ~8,50/9,00m = ~18.815,00m2
ENCAIXES = ~3.375,00m2
ÁREA TOTAL: ~22.190,00m2

OBSERVAÇÕES:

- TRECHO A EXECUTAR RECAPEAMENTO ASFÁLTICO, EM CBUQ (4 A 5cm) SOBRE PAVIMENTO ASFÁLTICO EXISTENTE DEGRADADO.
- TRECHOS COM MEIO-FIOS, CANTEIROS, PASSEIOS E REDE PLUVIAL EXISTENTES.
- CASO NECESSÁRIO, RECOMPOR DEPRESSÕES E IRREGULARIDADES NO PAVIMENTO COM BBG E CBUQ.
- DEMAIS ELEMENTOS EXISTENTES E ATINGIDOS PELA OBRA DEVERÃO SER RECOMPOSTOS.
- ISOLAR E SINALIZAR TRECHOS EM OBRAS.
- OBSERVAR CONCORDÂNCIAS PAVIMENTADAS E EXECUTAR ENCAIXES >= 5,00 m COM VIAS TRANSVERSAIS, CONFORME PROJETO, PODENDO VARIAR PARA MAIS OU MENOS A CRITÉRIO DA PREFEITURA E CONDIÇÕES LOCAIS.
- EXECUTAR AJUSTE DE TAMPÕES DE FERRO OU CONCRETO NA PISTA.
- FRESAR TODO PAVIMENTO EXISTENTE ATÉ 5 cm NA PISTA SUL E NA PISTA NORTE ALGUNS PONTOS CONFORME LOCAL E DEGRADAÇÃO, PODENDO SER ALTERADOS LOCAIS.
- O SERVIÇO DE FRESA DE PAVIMENTO EXISTENTE DEVE SER CADASTRADO EM PLANTA E FOTOGRAFADO.
- CASO NÃO OCORRA ALTURA DE MEIO-FIO, RECUAR DE 15 A 20cm O RECAPE DO MF JUNTO AO PASSEIO.
- EXECUTAR TRAVESSIAS ELEVADAS DE PEDESTRES COM 10 A 15 cm DE ESPESSURA EM CBUQ PARA NIVELAR COM PASSEIOS.
- ANTES DO INICIO DAS OBRAS AS CONCESSIONÁRIAS DEVERÃO INFORMAR SE EXISTE A NECESSIDADE DE OBRAS, QUE DEVEM OCORRER PREVIAMENTE.

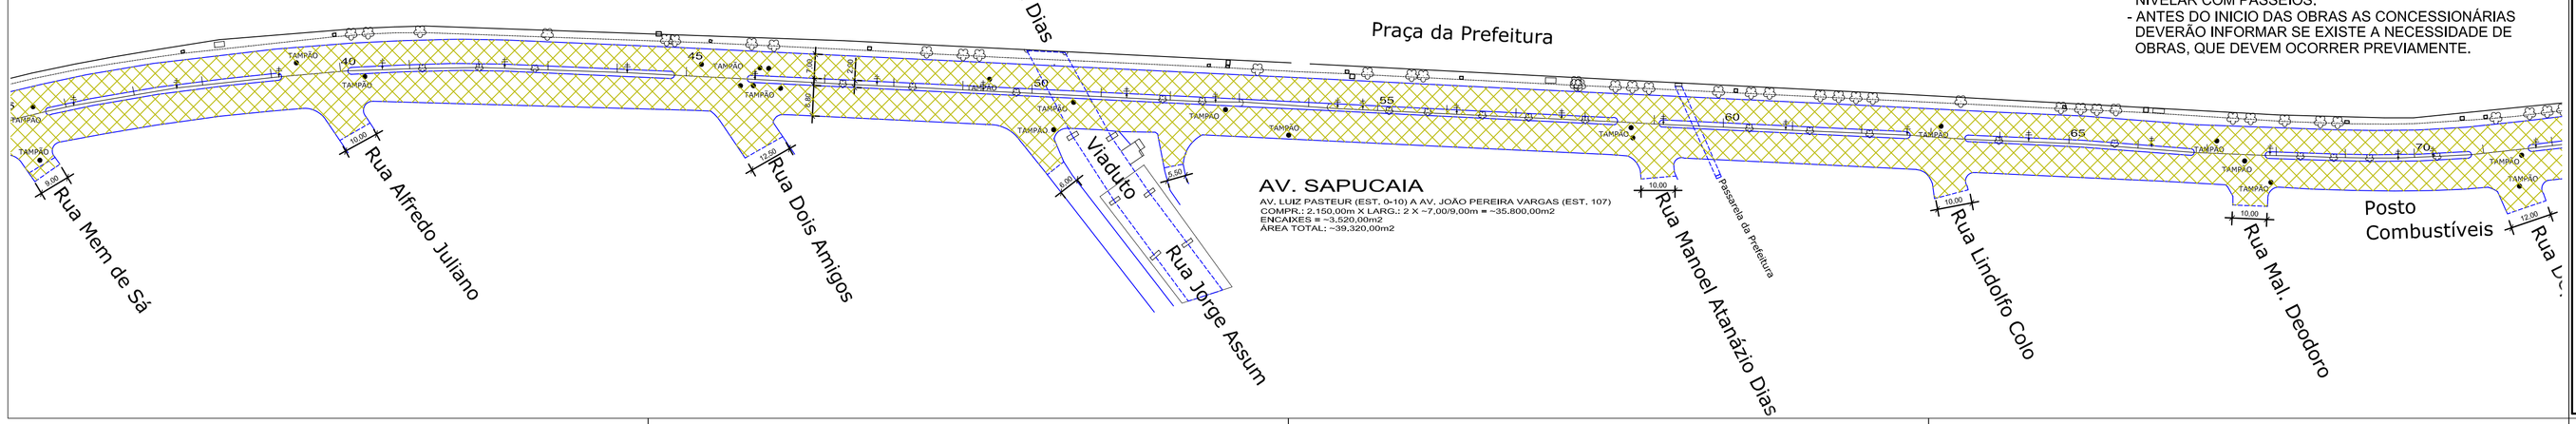

Documento assinado digitalmente
MARIA EUGENIA LUCAS CARDOSO
Data: 04/01/2024 09:09:00 -03'00'
Verifique em https://validar.iti.gov.br

Prefeitura de
Sapucaia do Sul
Secretaria Municipal de Planejamento Urbano
Diretoria de Projetos

INFRAESTRUTURA

VOLMIR RODRIGUES
Prefeito

RAFAEL STRÖHER
Secretário da SMPUH

TÍTULO: Av. Sapucaia

ENDEREÇO DA OBRA: Trecho: Av. Luiz Pasteur / Av. João Pereira de Vargas

CONTEÚDO: Recapeamento - Geométrico

DATA	DEZ.23	PRANCHA
DESENHISTA		REC 02
ÁREA	39.320,00m²	
ESCALA	1:100	

Eng Civil Maria Eugenia Lucas Cardoso
CREA/RS- 107.194