




CORTE A

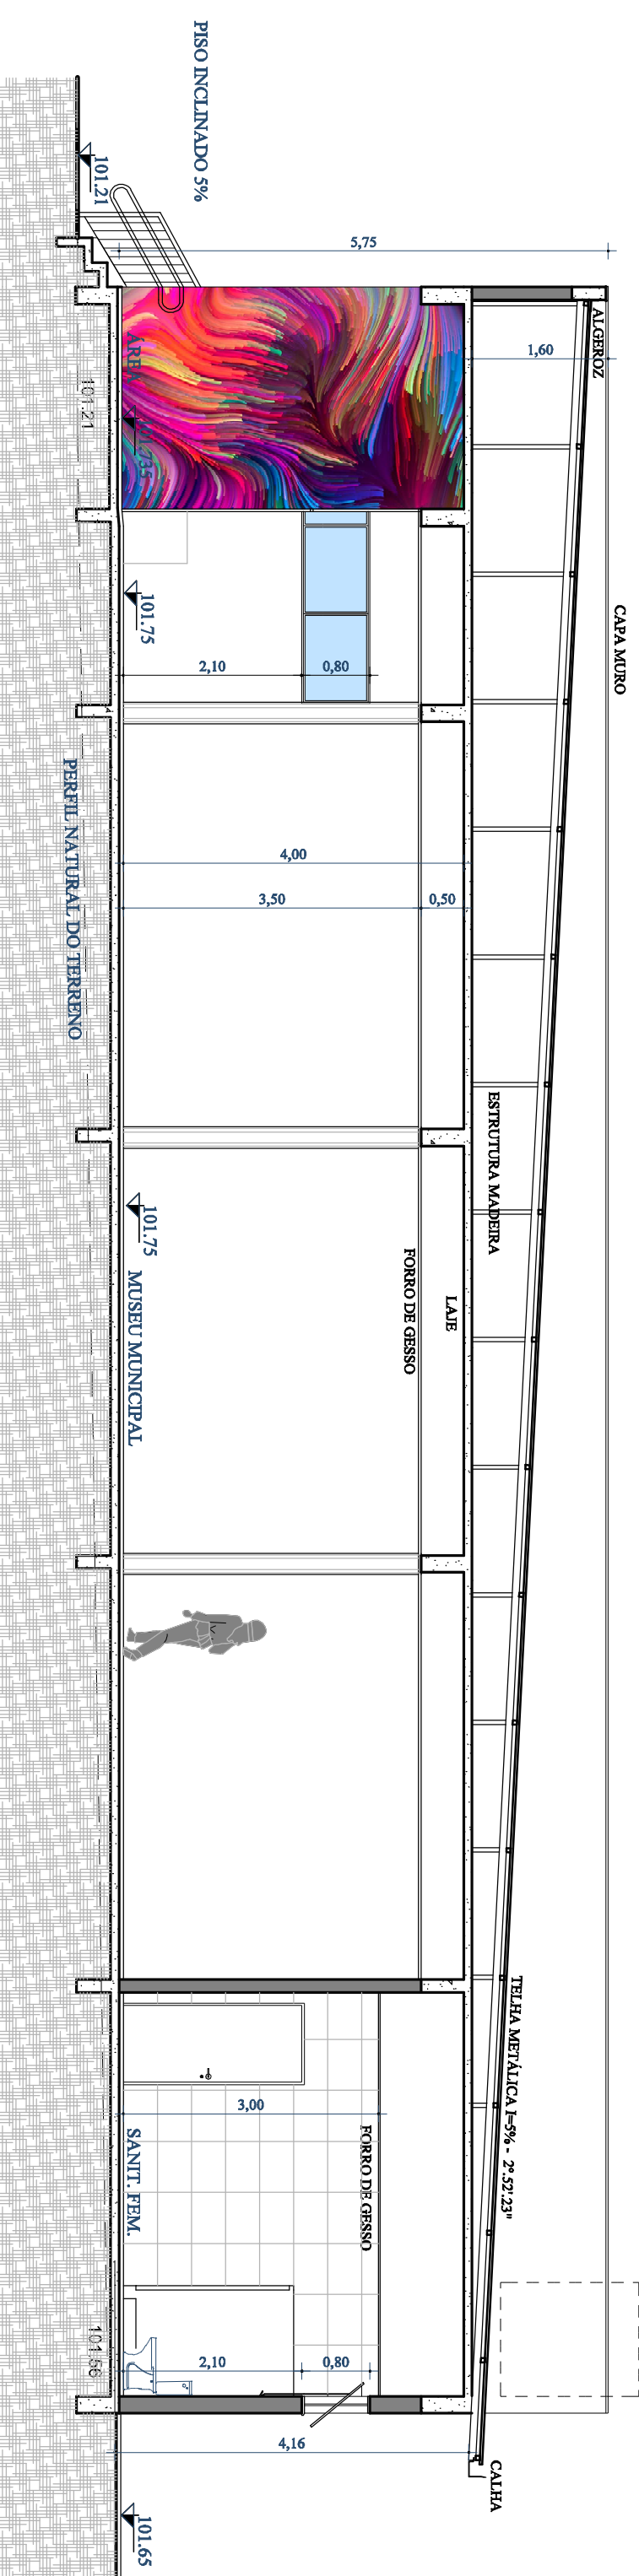


CORTE B

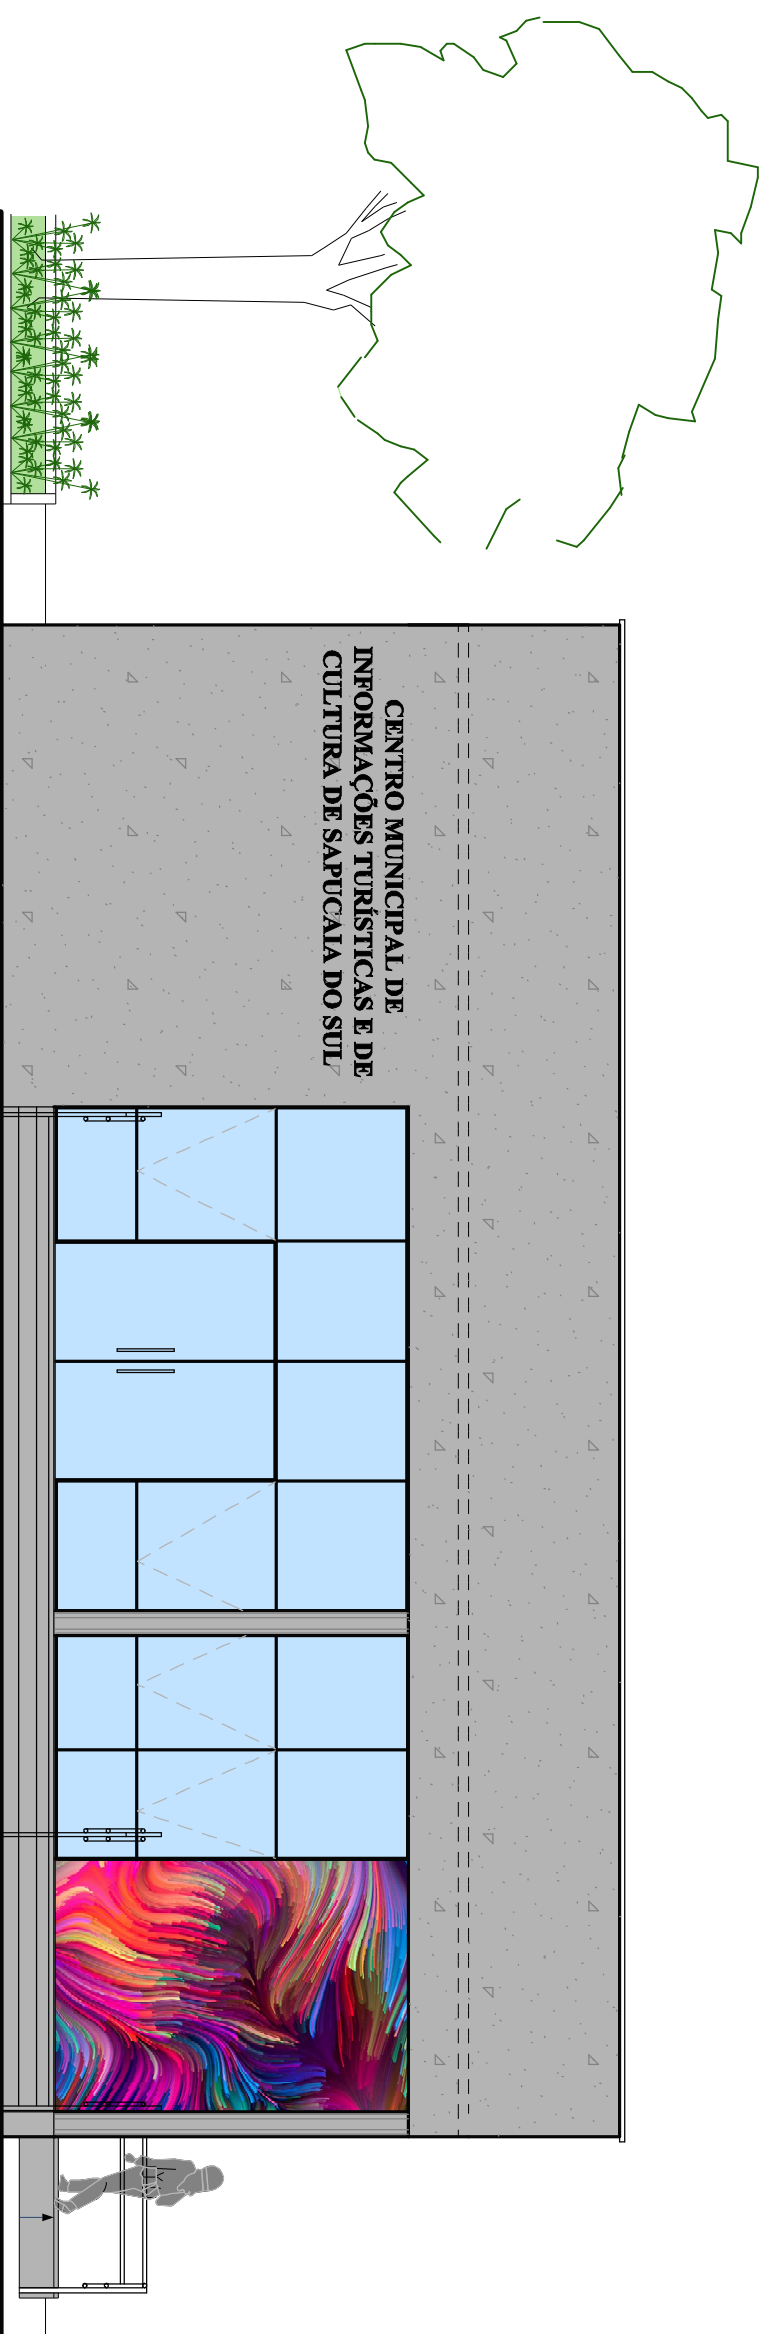


FACHADA FRONTAL

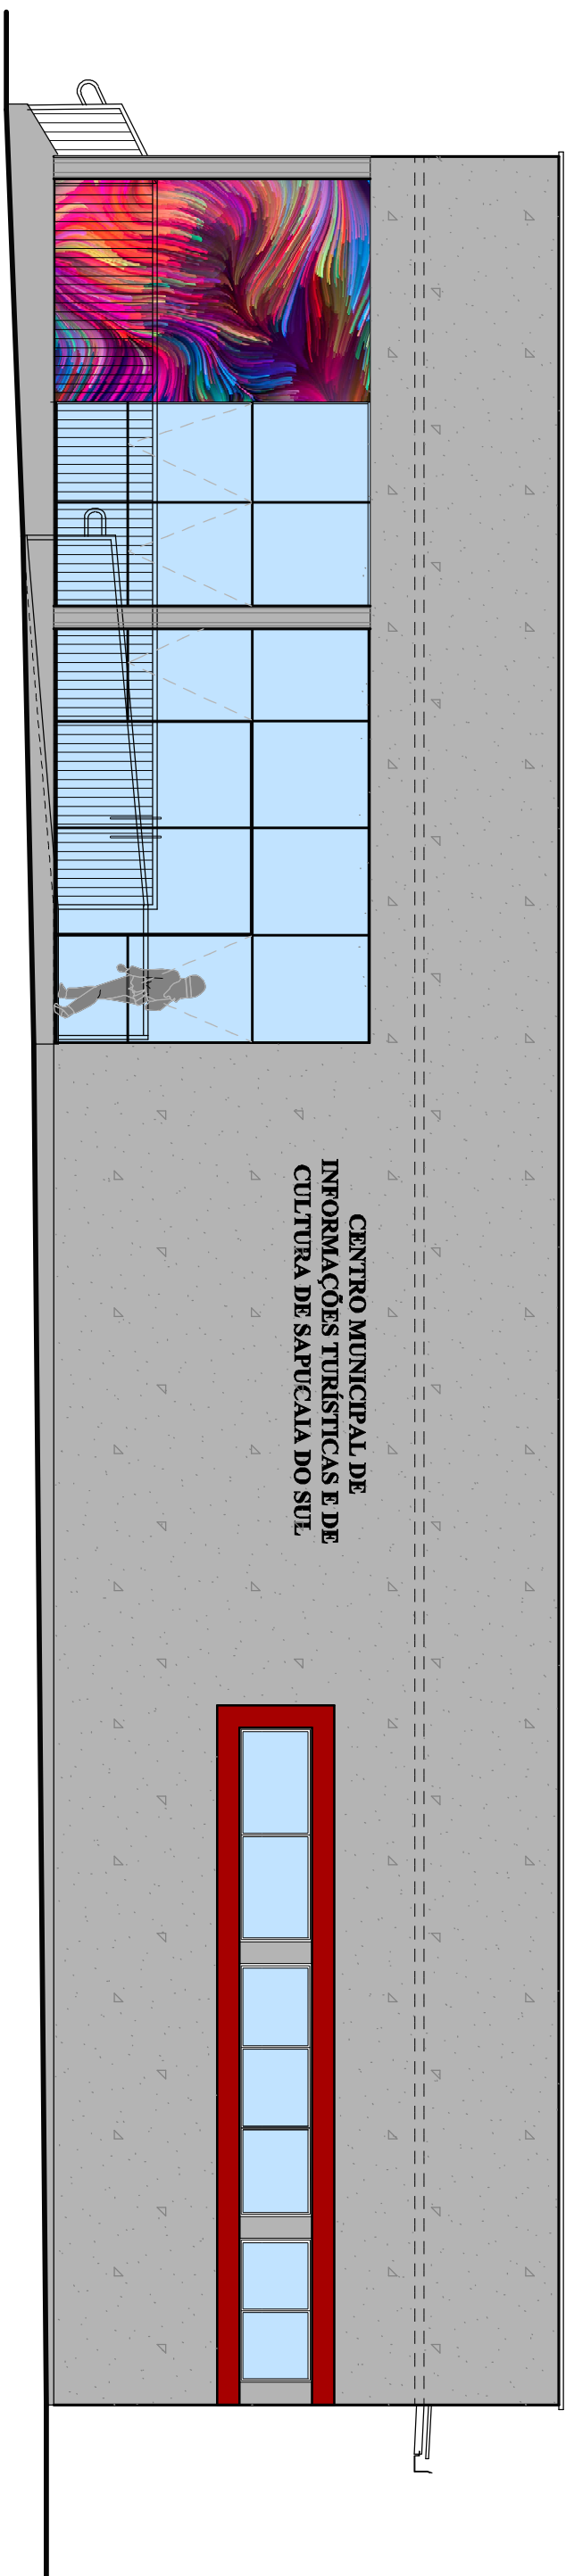

FACHADA LESTE

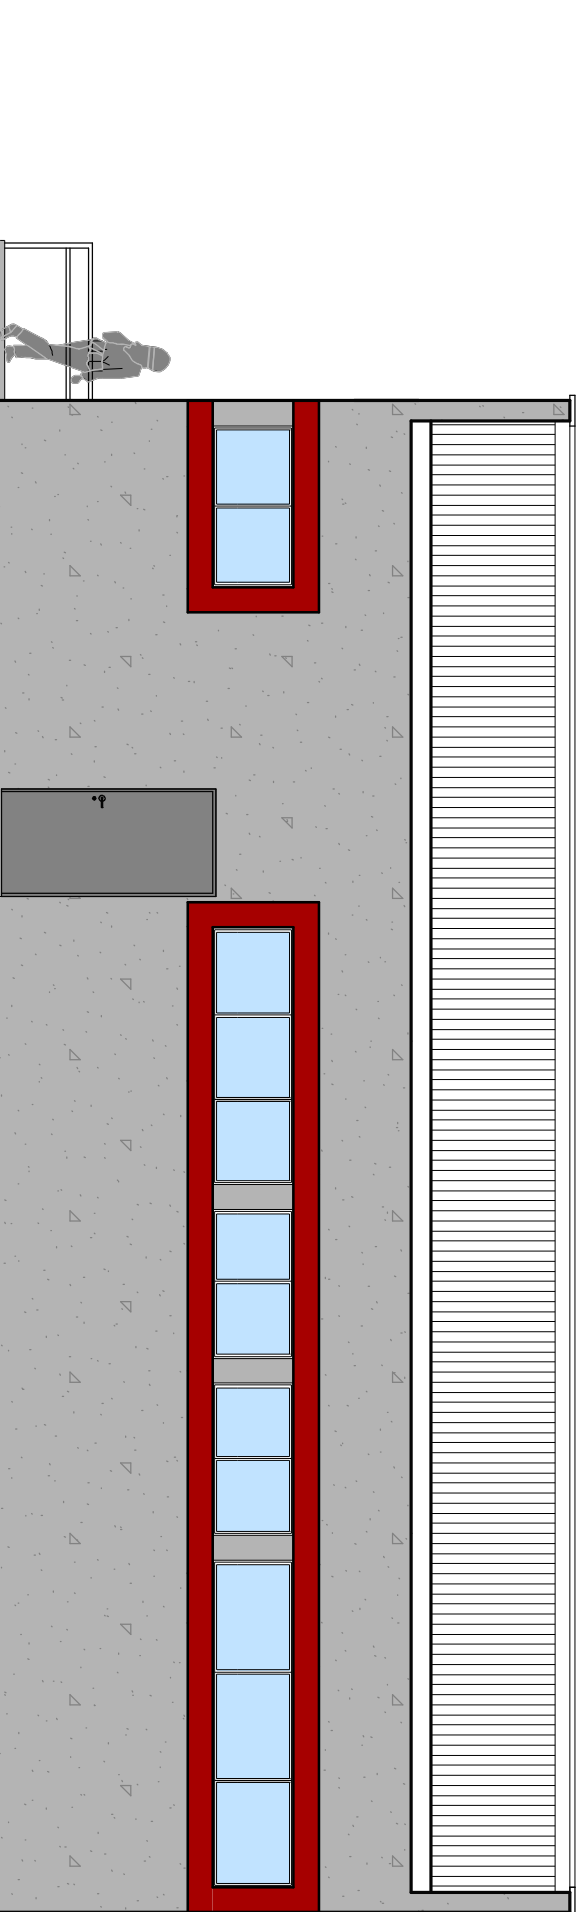

FACHADA NORTE

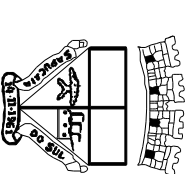

Prefeitura de Sapucaia do Sul
Secretaria Municipal de Planejamento
Diretoria de Projetos

ESPORTE

VOLMIR RODRIGUES Prefeito
NESTOR BERNARDES Vice-Prefeito
RAFAEL STROHER Secretário de SVP

TÍTULO **CENTRO DE INFORMAÇÕES TURÍSTICAS E DE CULTURA DE SAPUCAIA DO SUL**

ENDEREÇO DA OBRA Av. Lúcio Blencourt, 1130 - Bairro Kurashiki

CONTEÚDO	DATA	FRANQUIA
CORTES - FACHADAS	JUL 25	
DESENHEIRA	ÁREA	
	375,00m²	
	ESCALA	
	1/75	

03

Arq. Karen S. Azeite Yokoda
CNPJ nº 08.583.193