


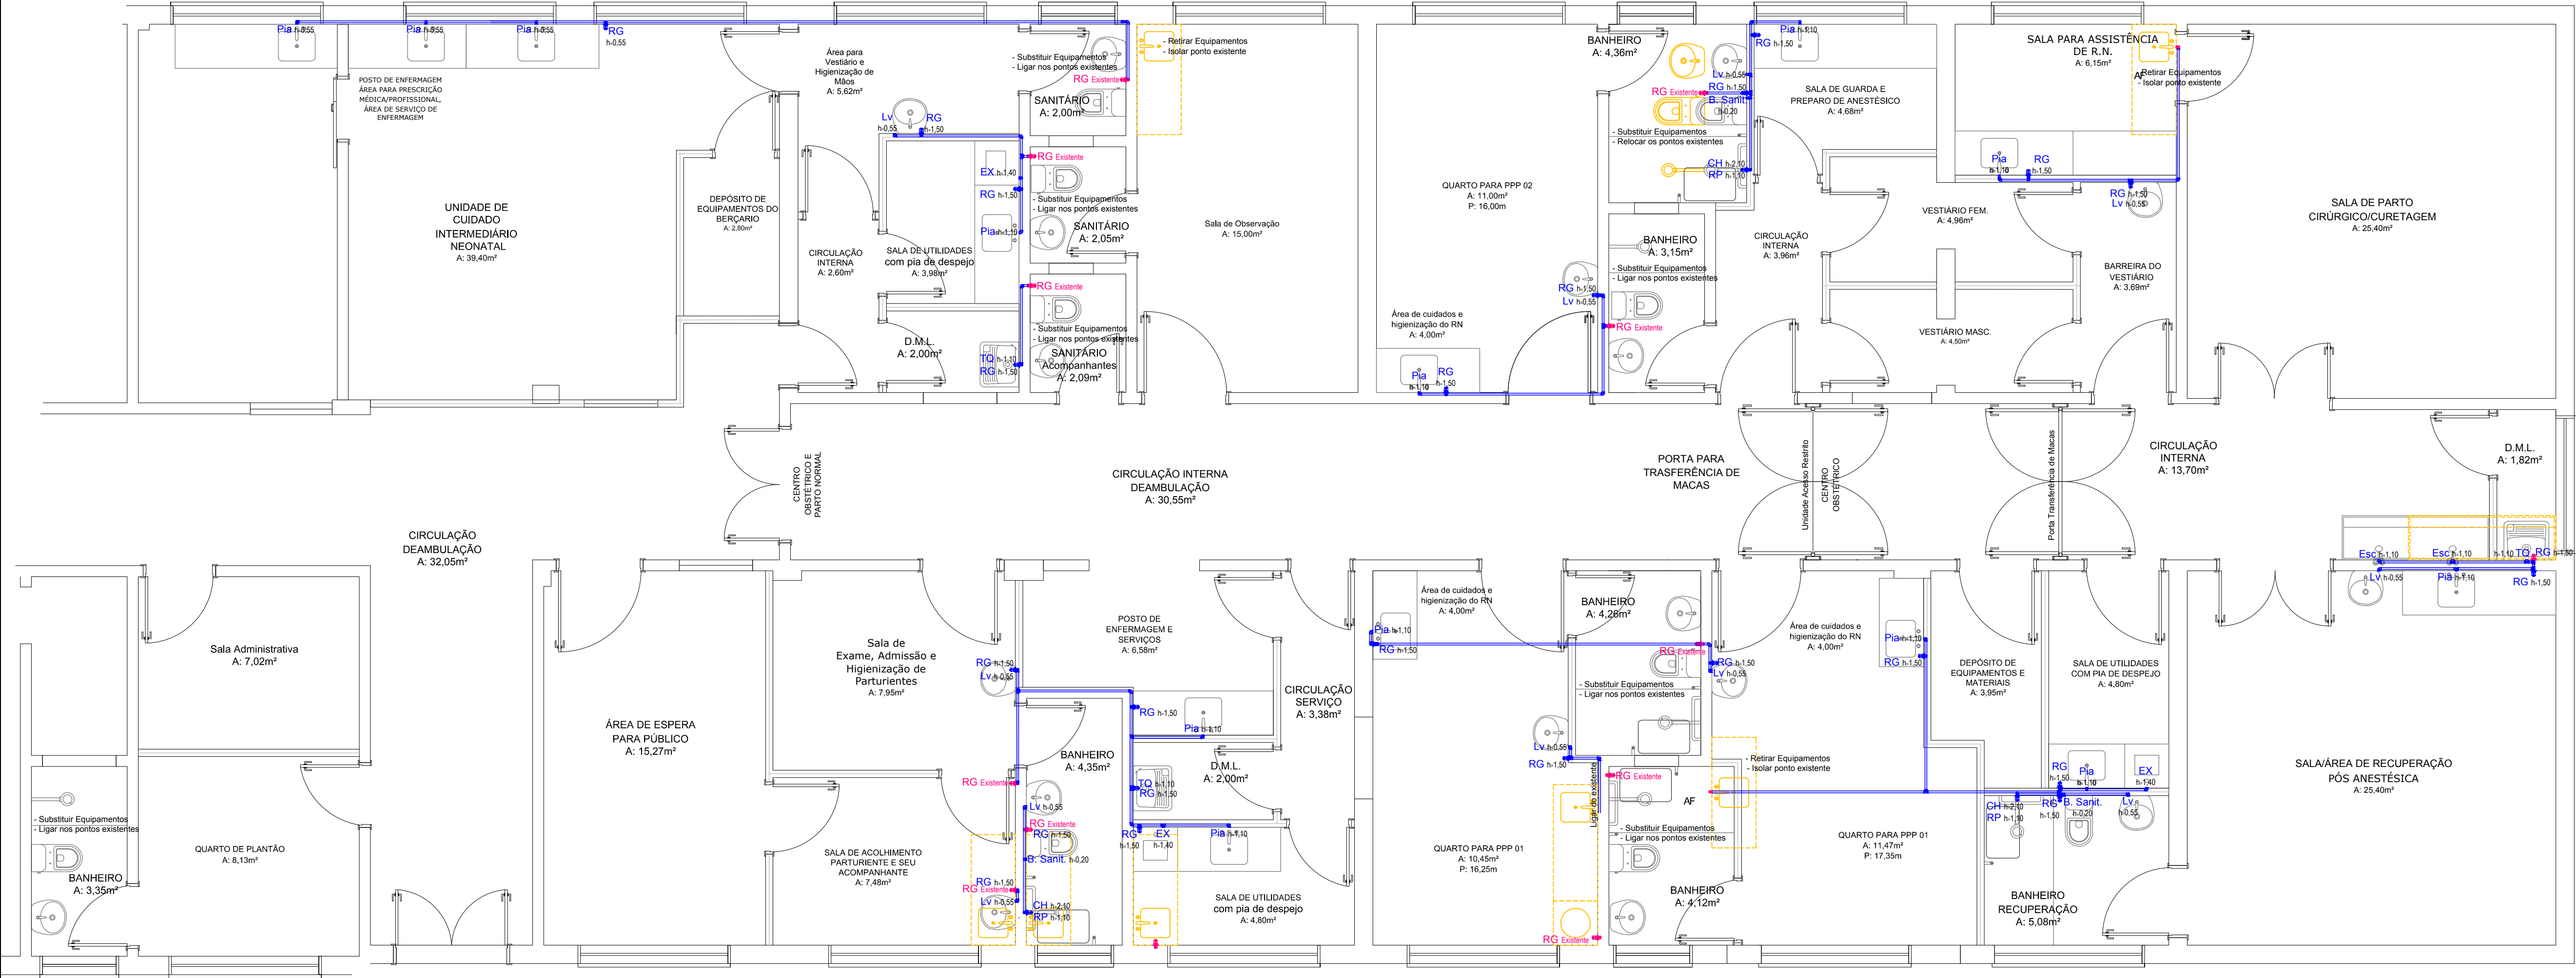

LEGENDA	
SÍMBOLO	DESCRIÇÃO
	JOELHO 90°
	JOELHO 90° COM REDUÇÃO
	JOELHO 45°
	TE
	TE COM REDUÇÃO
	LUVA DE REDUÇÃO
	REGISTRO DE GAVETA - RG
	REGISTRO DE PRESSÃO - RP
	REGISTRO DE ESFERA
	TORNEIRA BOLA
	HIJOMETROCAVALETE
	TUBO DE PVC - Ømm
	B Sanit - h:0,20m
	TO - h:1,10m
	LV - h:0,55m
	PIA - h:1,10m
	TJ - h:0,50m
	EQ - h:0,00m
	BB - h:0,70m
	CH - h:2,10m
	EX - h:1,40m
	AF - h:3,00m
	COLUNA DE ÁGUA FRIA
	SENTIDO FLUXO DA ÁGUA

INSTALAÇÕES HIDRÁULICAS
Esc. 1/50

Prefeitura Municipal de Sapucaia do Sul

Secretaria Municipal de Planejamento Urbano
Diretoria de Projetos

PLANEJAMENTO

LUIS ROGERIO LINK
Prefeito

ARLENO DA SILVA
Vice-Prefeito

BERNADETE KONZEN
Secretária da SMPU

TÍTULO: **UNIDADE DE CENTRO OBSTÉTRICO (Partos Cirúrgicos e Normais)**
UNIDADE DE CUIDADOS INTERMEDIÁRIOS NEONATAIS

ENDEREÇO DA OBRA: Rua Pinheiro Machado, 331 - Bairro Diehl - Sapucaia do Sul

CONTEÚDO: PROJETO INSTALAÇÕES HIDRÁULICAS

DATA: AGO/18


FRANCHA: PAULA SPOLAVORI

PROJETO: Paula F. Spolavori Siqueira

ÁREA: 436,40m²

ESCALA: 1/50

H02

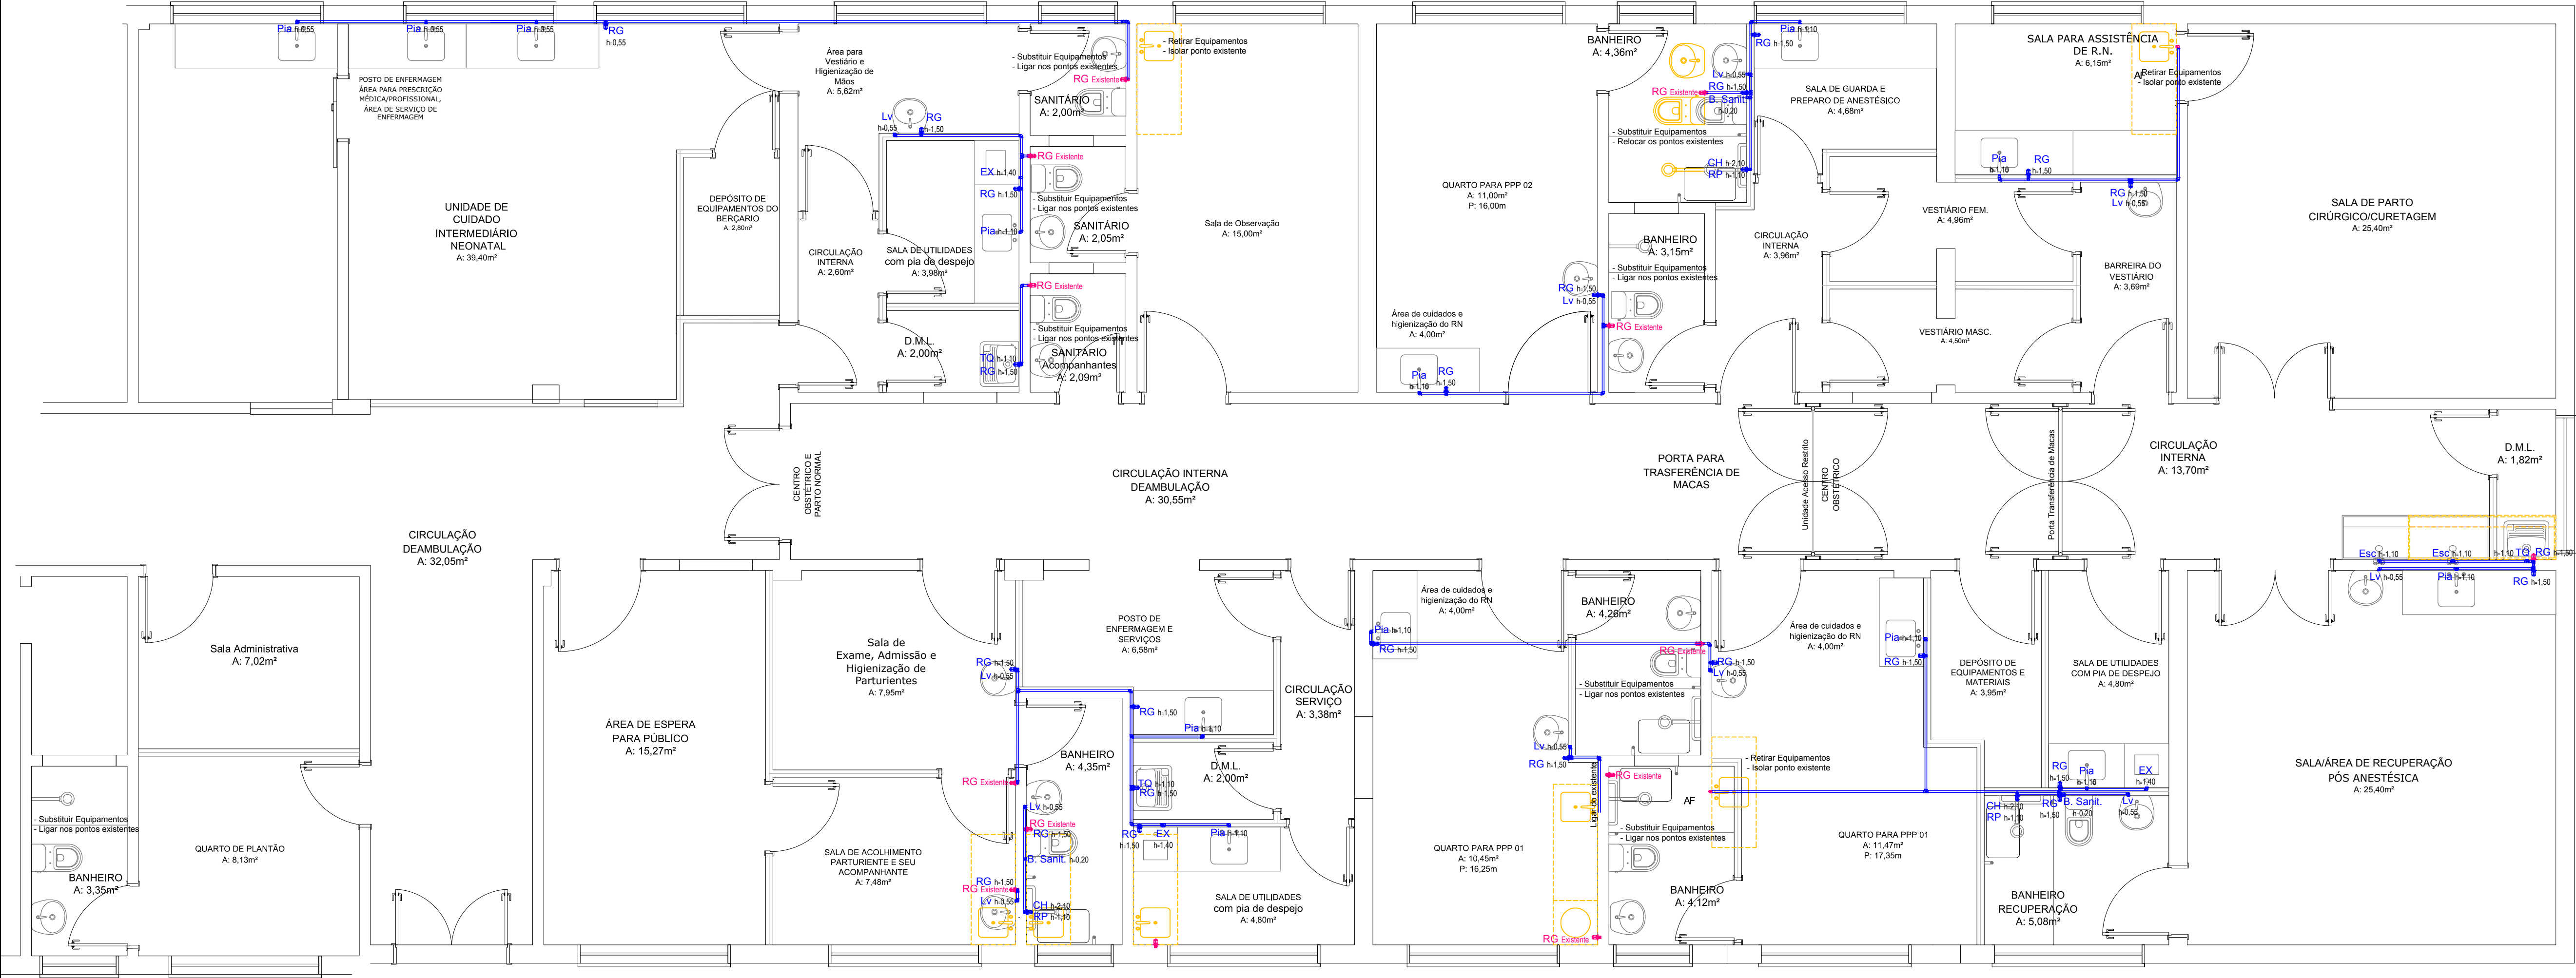

LEGENDA	
SÍMBOLO	DESCRIÇÃO
	JOELHO 90°
	JOELHO 90° COM REDUÇÃO
	JOELHO 45°
	TE
	TE COM REDUÇÃO
	LUVA DE REDUÇÃO
	REGISTRO DE GAVETA - RG
	REGISTRO DE PRESSÃO - RP
	REGISTRO DE ESFERA
	TORNEIRA BOLA
	HIJOMETROCAVALETE
	TUBO DE PVC - Ømm
	B Sanit - h:0,20m
	TO - h:1,10m
	LV - h:0,55m
	PIA - h:1,10m
	TJ - h:0,50m
	EQ - h:0,00m
	BB - h:0,70m
	CH - h:2,10m
	EX - h:1,40m
	AF - h:3,00m
	COLUNA DE ÁGUA FRIA
	SENTIDO FLUXO DA ÁGUA

INSTALAÇÕES HIDRÁULICAS
Esc. 1/50

Prefeitura Municipal de Sapucaia do Sul

Secretaria Municipal de Planejamento Urbano
Diretoria de Projetos

PLANEJAMENTO

LUIS ROGERIO LINK
Prefeito

ARLENO DA SILVA
Vice-Prefeito

BERNADETE KONZEN
Secretária da SMPU

TÍTULO: **UNIDADE DE CENTRO OBSTÉTRICO (Partos Cirúrgicos e Normais)**
UNIDADE DE CUIDADOS INTERMEDIÁRIOS NEONATAIS

ENDEREÇO DA OBRA: Rua Pinheiro Machado, 331 - Bairro Diehl - Sapucaia do Sul

CONTEÚDO: PROJETO INSTALAÇÕES HIDRÁULICAS

DATA: AGO/18

FRANCHA: PAULA SPOLAVORI

PROJETO: Paula F. Spolavori Siqueira

ÁREA: 436,40m²

ESCALA: 1/50

H02