


CORTE ESQUEMÁTICO A

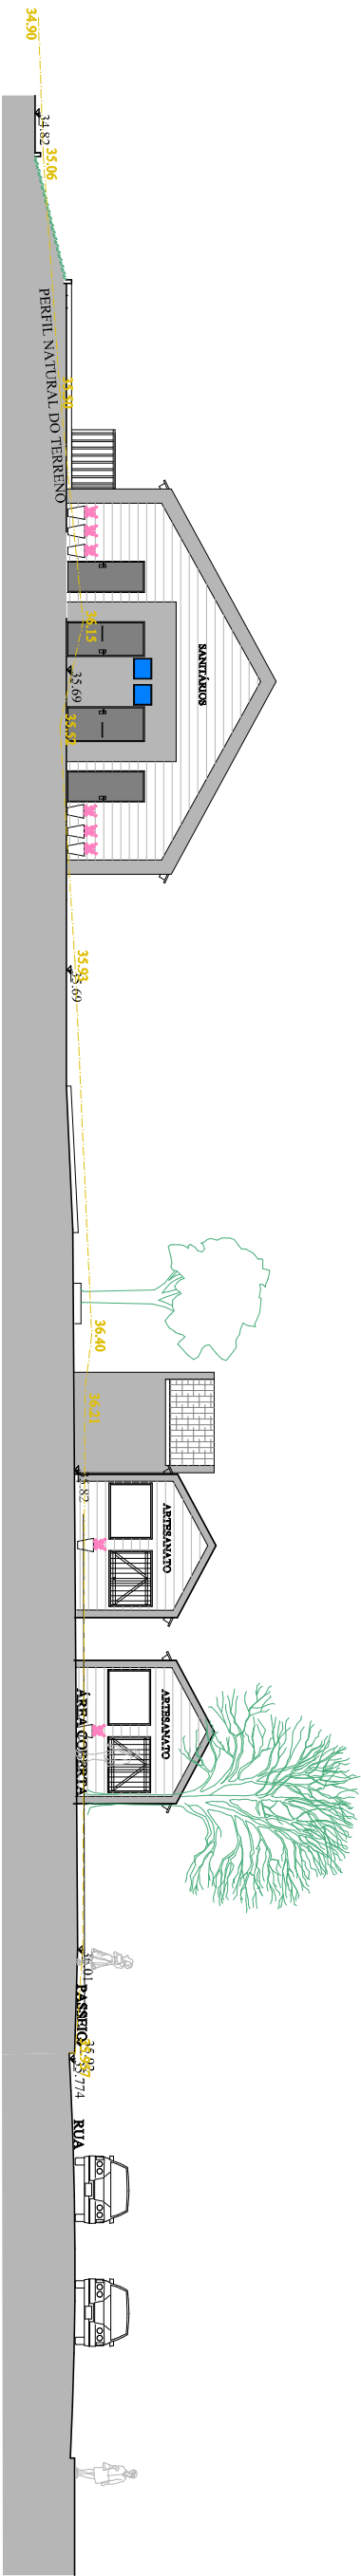

CORTE ESQUEMÁTICO B

