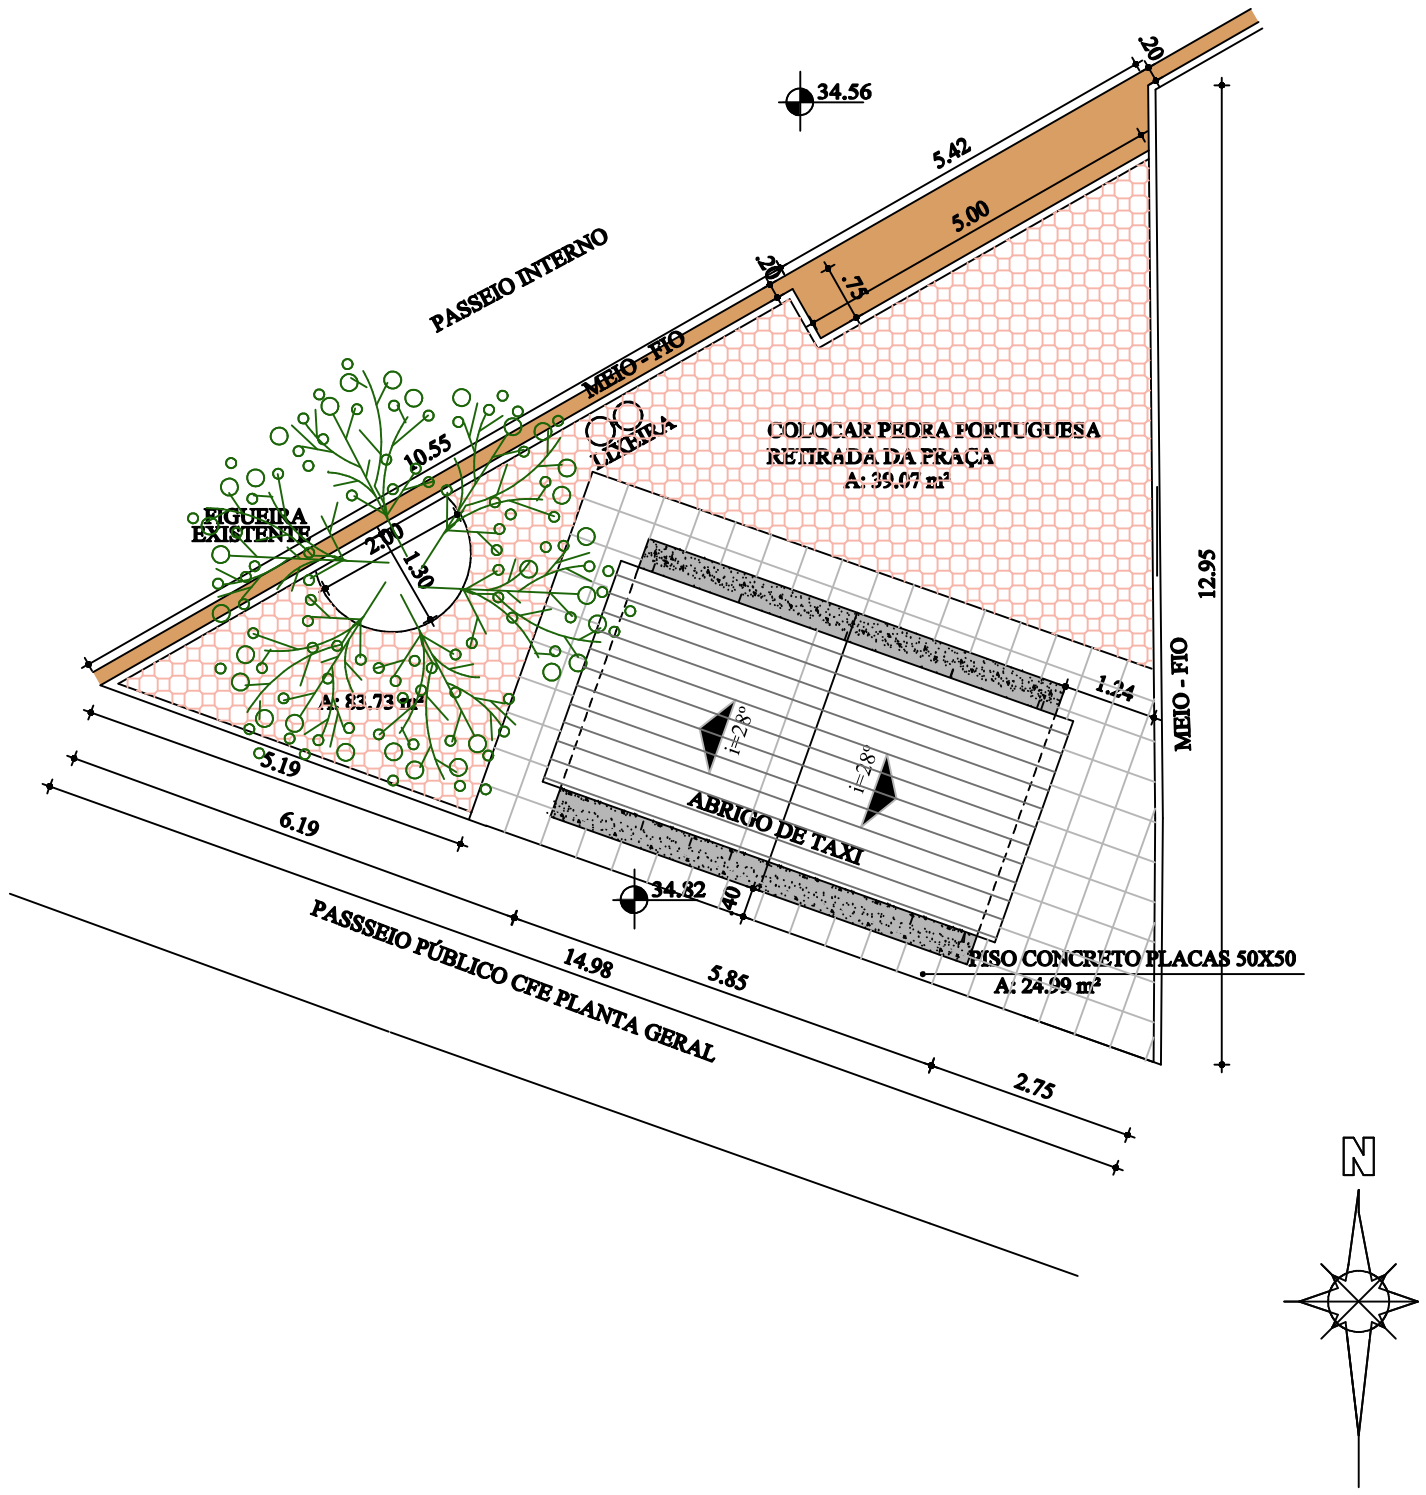

Prefeitura de
Sapucaia do Sul
Secretaria Municipal de Planejamento Urbano e Habitação
Diretoria de Projetos

PLANEJAMENTO E HABITAÇÃO

VOLMIR RODRIGUES	IMILIA DE SOUZA	RAFAEL STRÖHER
Prefeito	Vice-Prefeito	Secretário da SMPUH

TÍTULO: **PRAÇA GENERAL FREITAS**

ENDEREÇO DA OBRA: Esquina das Ruas Cel. Serafim Pereira, Rodrigues de Figueiredo e Av. Sapucaia
Bairro Centro- Sapucaia do Sul

CONTEÚDO: ABRIGO TÁXI - SITUAÇÃO

DATA	MAIO 21
DESENHISTA	
ÁREA	83.73m²
ESCALA	1:100

PRANCHA

A12

Arq. Karen S. Arizio Yokoda
Cau RS A35819-3