




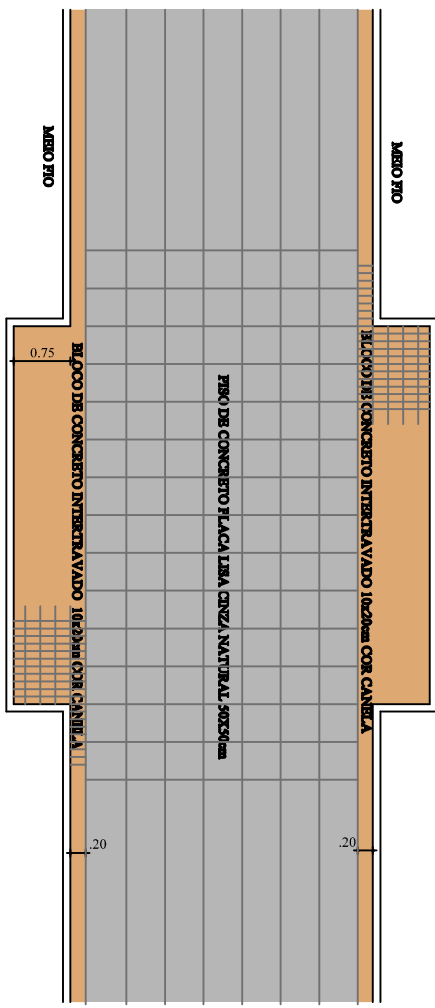

DETALHE PISOS PASSEIOS INTERNOS
ESQ: 1/1000

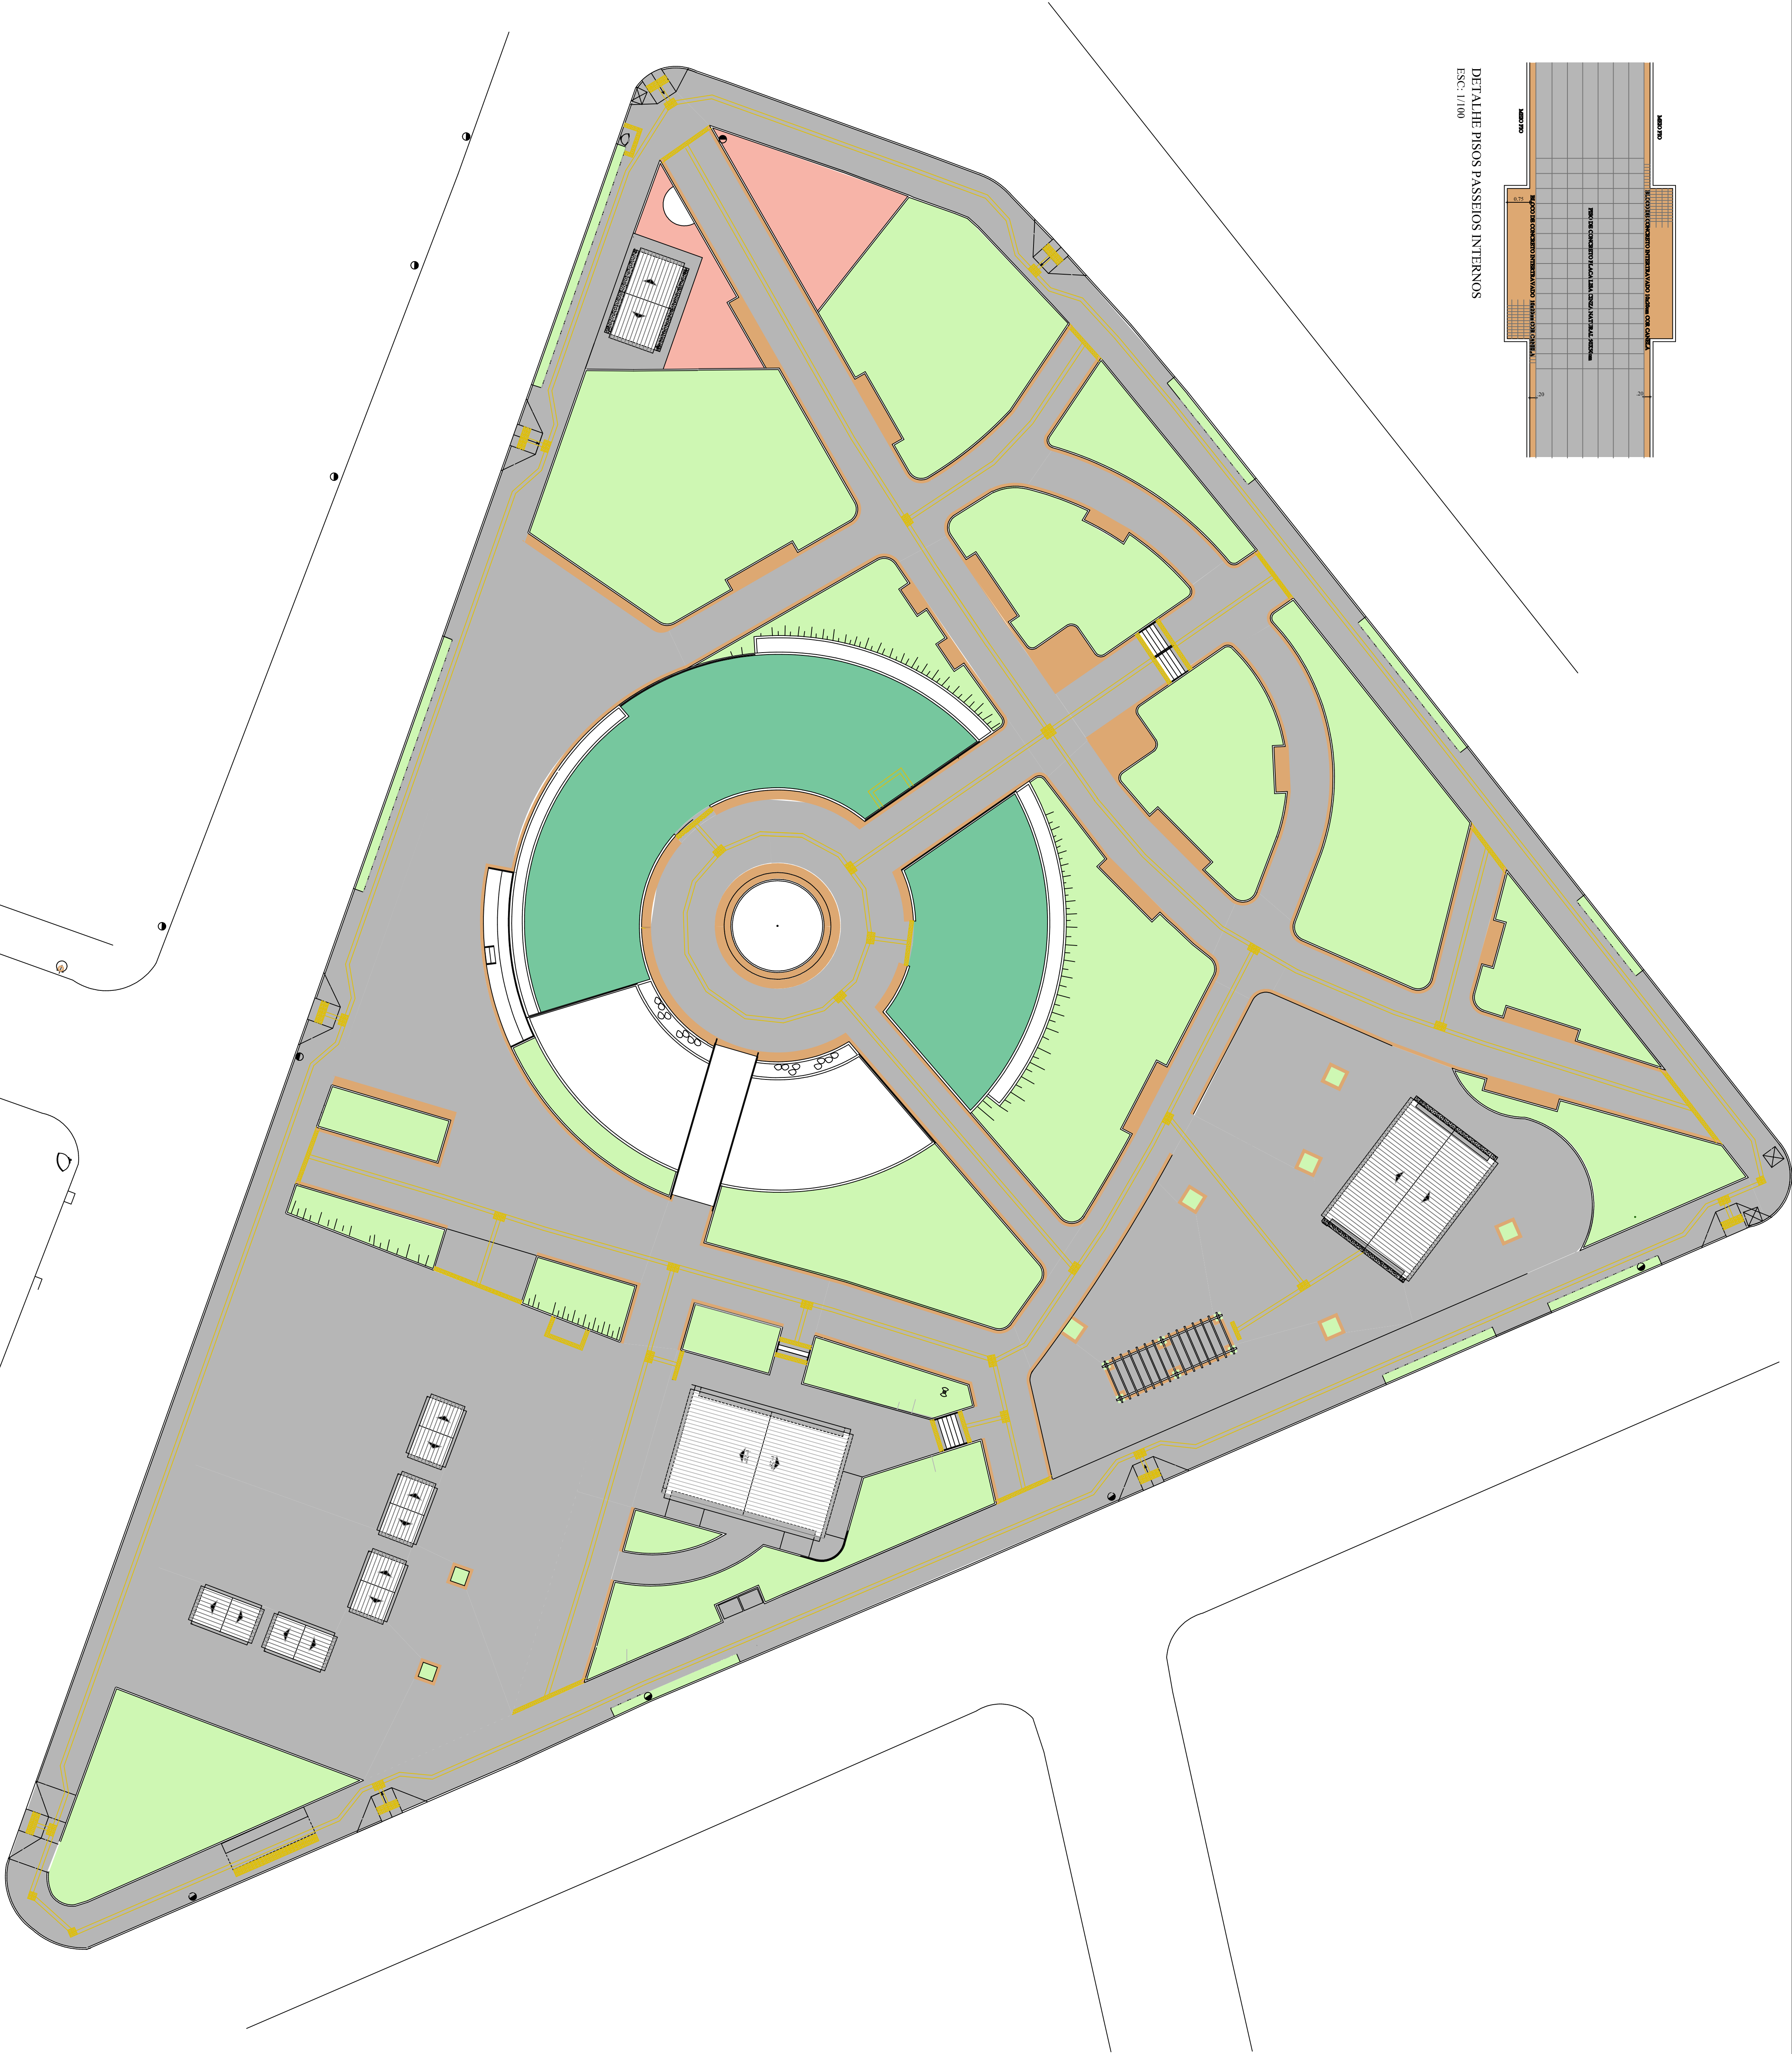

- LEGENDA
- PISO A EXECUTAR PLACA DE CONCRETO CINZA 50X50 : 3875,10m²
 - PISO A EXECUTAR BLOCO DE CONCRETO INTERTRAVADO CANELA : 253,49m²
 - PISO TÁTIL DIRECCIONAL EM CONCRETO 25x25cm : 181,36m²
 - PISO TÁTIL DE ALERTA EM CONCRETO 25x25cm : 39,26m²
 - PISO EMBOREACHADO : 444,91m²
 - PEDRA PORTUGUESA REAPROVEITADA : 101,54m²
 - VEGETAÇÃO

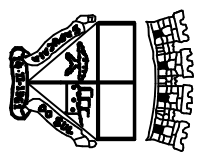

**Prefeitura da
Sapeaçu do Sul**

Secretaria Municipal de Planejamento Urbano e Habitação
Diretoria de Projetos

Planejamento e Habitação

Volmir Rodrigues
Prefeito

Imilia de Souza
Vice-Prefeito

Rafael Stroher
Secretário de Sapeaçu

TÍTULO
PRAÇA GENERAL FREITAS

INDICAÇÃO GERAL Esquina das Ruas Cel. Serefim Pereira Rodrigues de Figueiredo e Av. Sapeaçu
Bairro Centro, Sapeaçu do Sul

CONTEÚDO PLANTA DE PISO

DATA MAIO 21

PROJEÇÃO

DESENHISTA

ÁREA 8385,88m²

ESCALA 1:200

A15