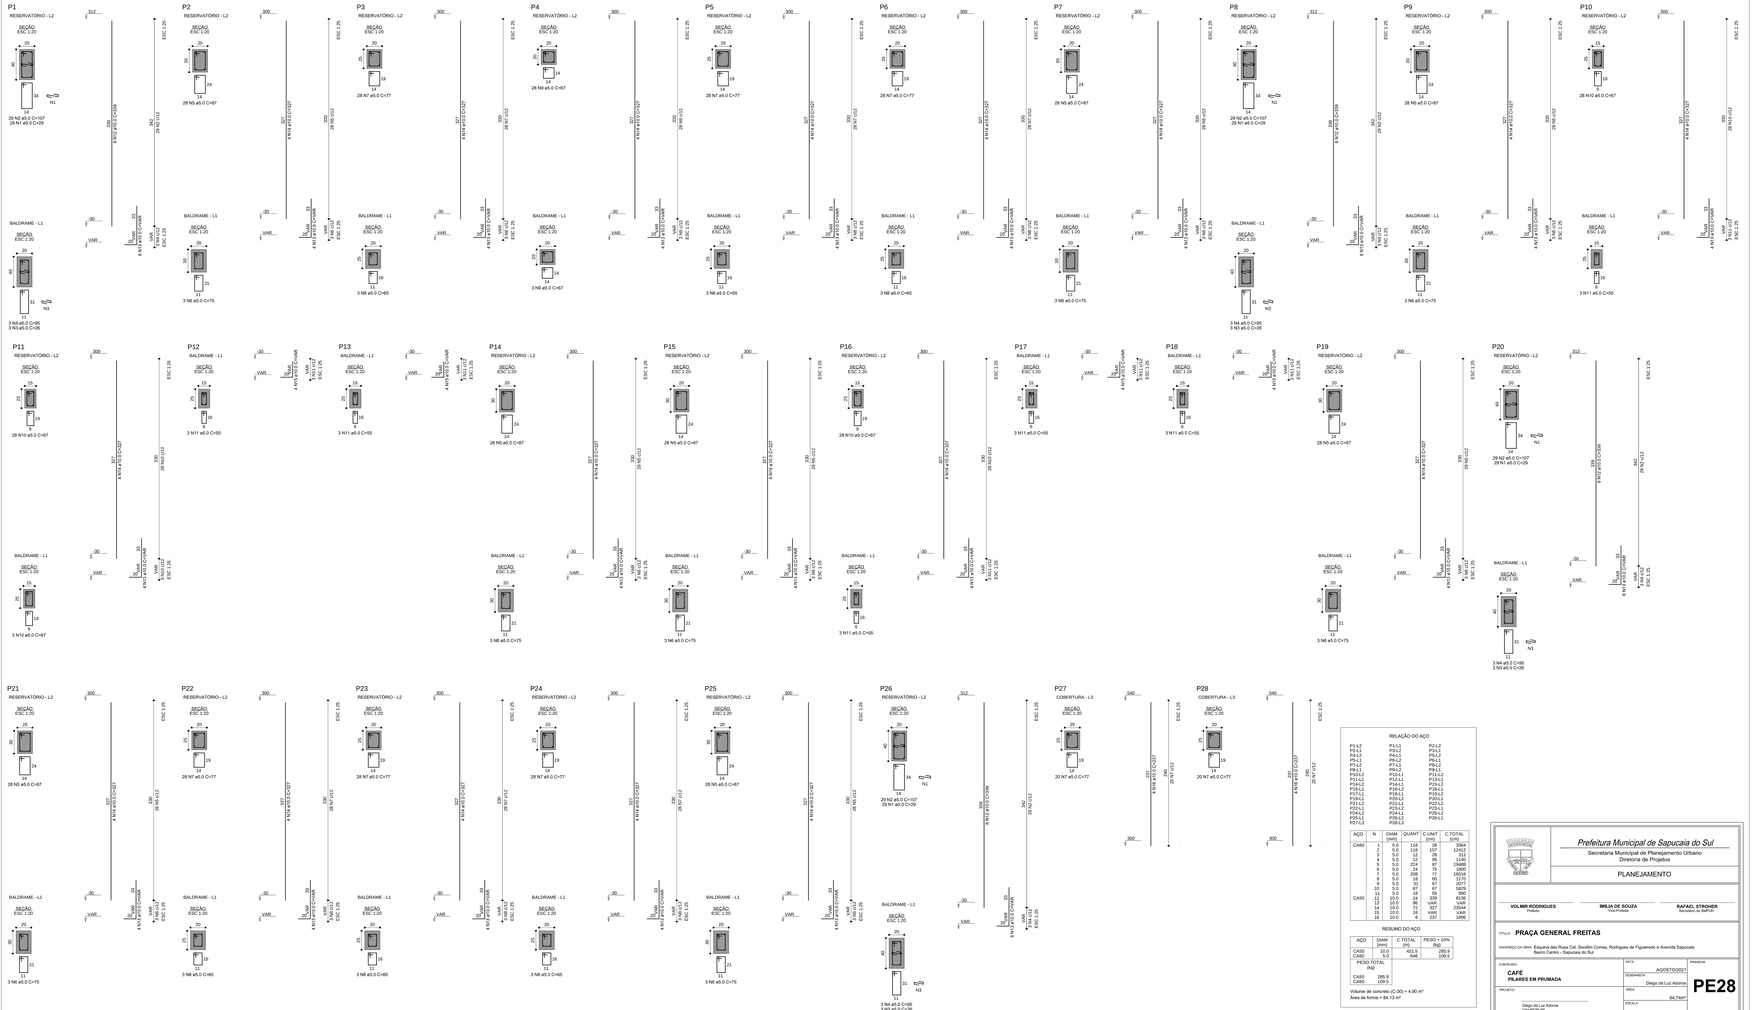

RELAÇÃO DO AÇO

P11-L1	P12-L1	P13-L1	P14-L1
P15-L1	P16-L1	P17-L1	P18-L1
P19-L1	P20-L1	P21-L1	P22-L1
P23-L1	P24-L1	P25-L1	P26-L1
P27-L3	P28-L3		

AÇO	N	DIAM (mm)	QUANT	C.UNIT (cm)	C.TOTAL (cm)

RESUMO DO AÇO

AÇO	DIAM (mm)	C.TOTAL (m)	PESO + 10% (kg)
CA60	5.0	646	109.5

PESO TOTAL (kg)	
CA50	285.9
CA60	109.5

Volume de concreto (C-30) = 4.90 m³
Área de forma = 84.13 m²

Prefeitura Municipal de Sapucaia do Sul
Secretaria Municipal de Planejamento Urbano
Diretoria de Projetos

PLANEJAMENTO

VOLMIR RODRIGUES — Prefeito
IMULA DE SOUZA — Vice-Prefeita
RAFAEL STROHER — Secretário da SMPUR

OBRA: **PRAÇA GENERAL FREITAS**

ENDEREÇO DA OBRA: Esquina das Ruas Cel. Serafim Correa, Rodrigues de Figueiredo e Avenida Sapucaia
Bairro Centro – Sapucaia do Sul

CONTEÚDO: **CAFE**
PILARES EM PRUMADA

PROJETISTA: Diego da Luz Adorna
CREA/RS 156.148

DATA: AGOSTO/2021
DESENHISTA: Diego da Luz Adorna
ÁREA: 84,74m²
ESCALA: INDICADAS

FOLHA: **PE28**