


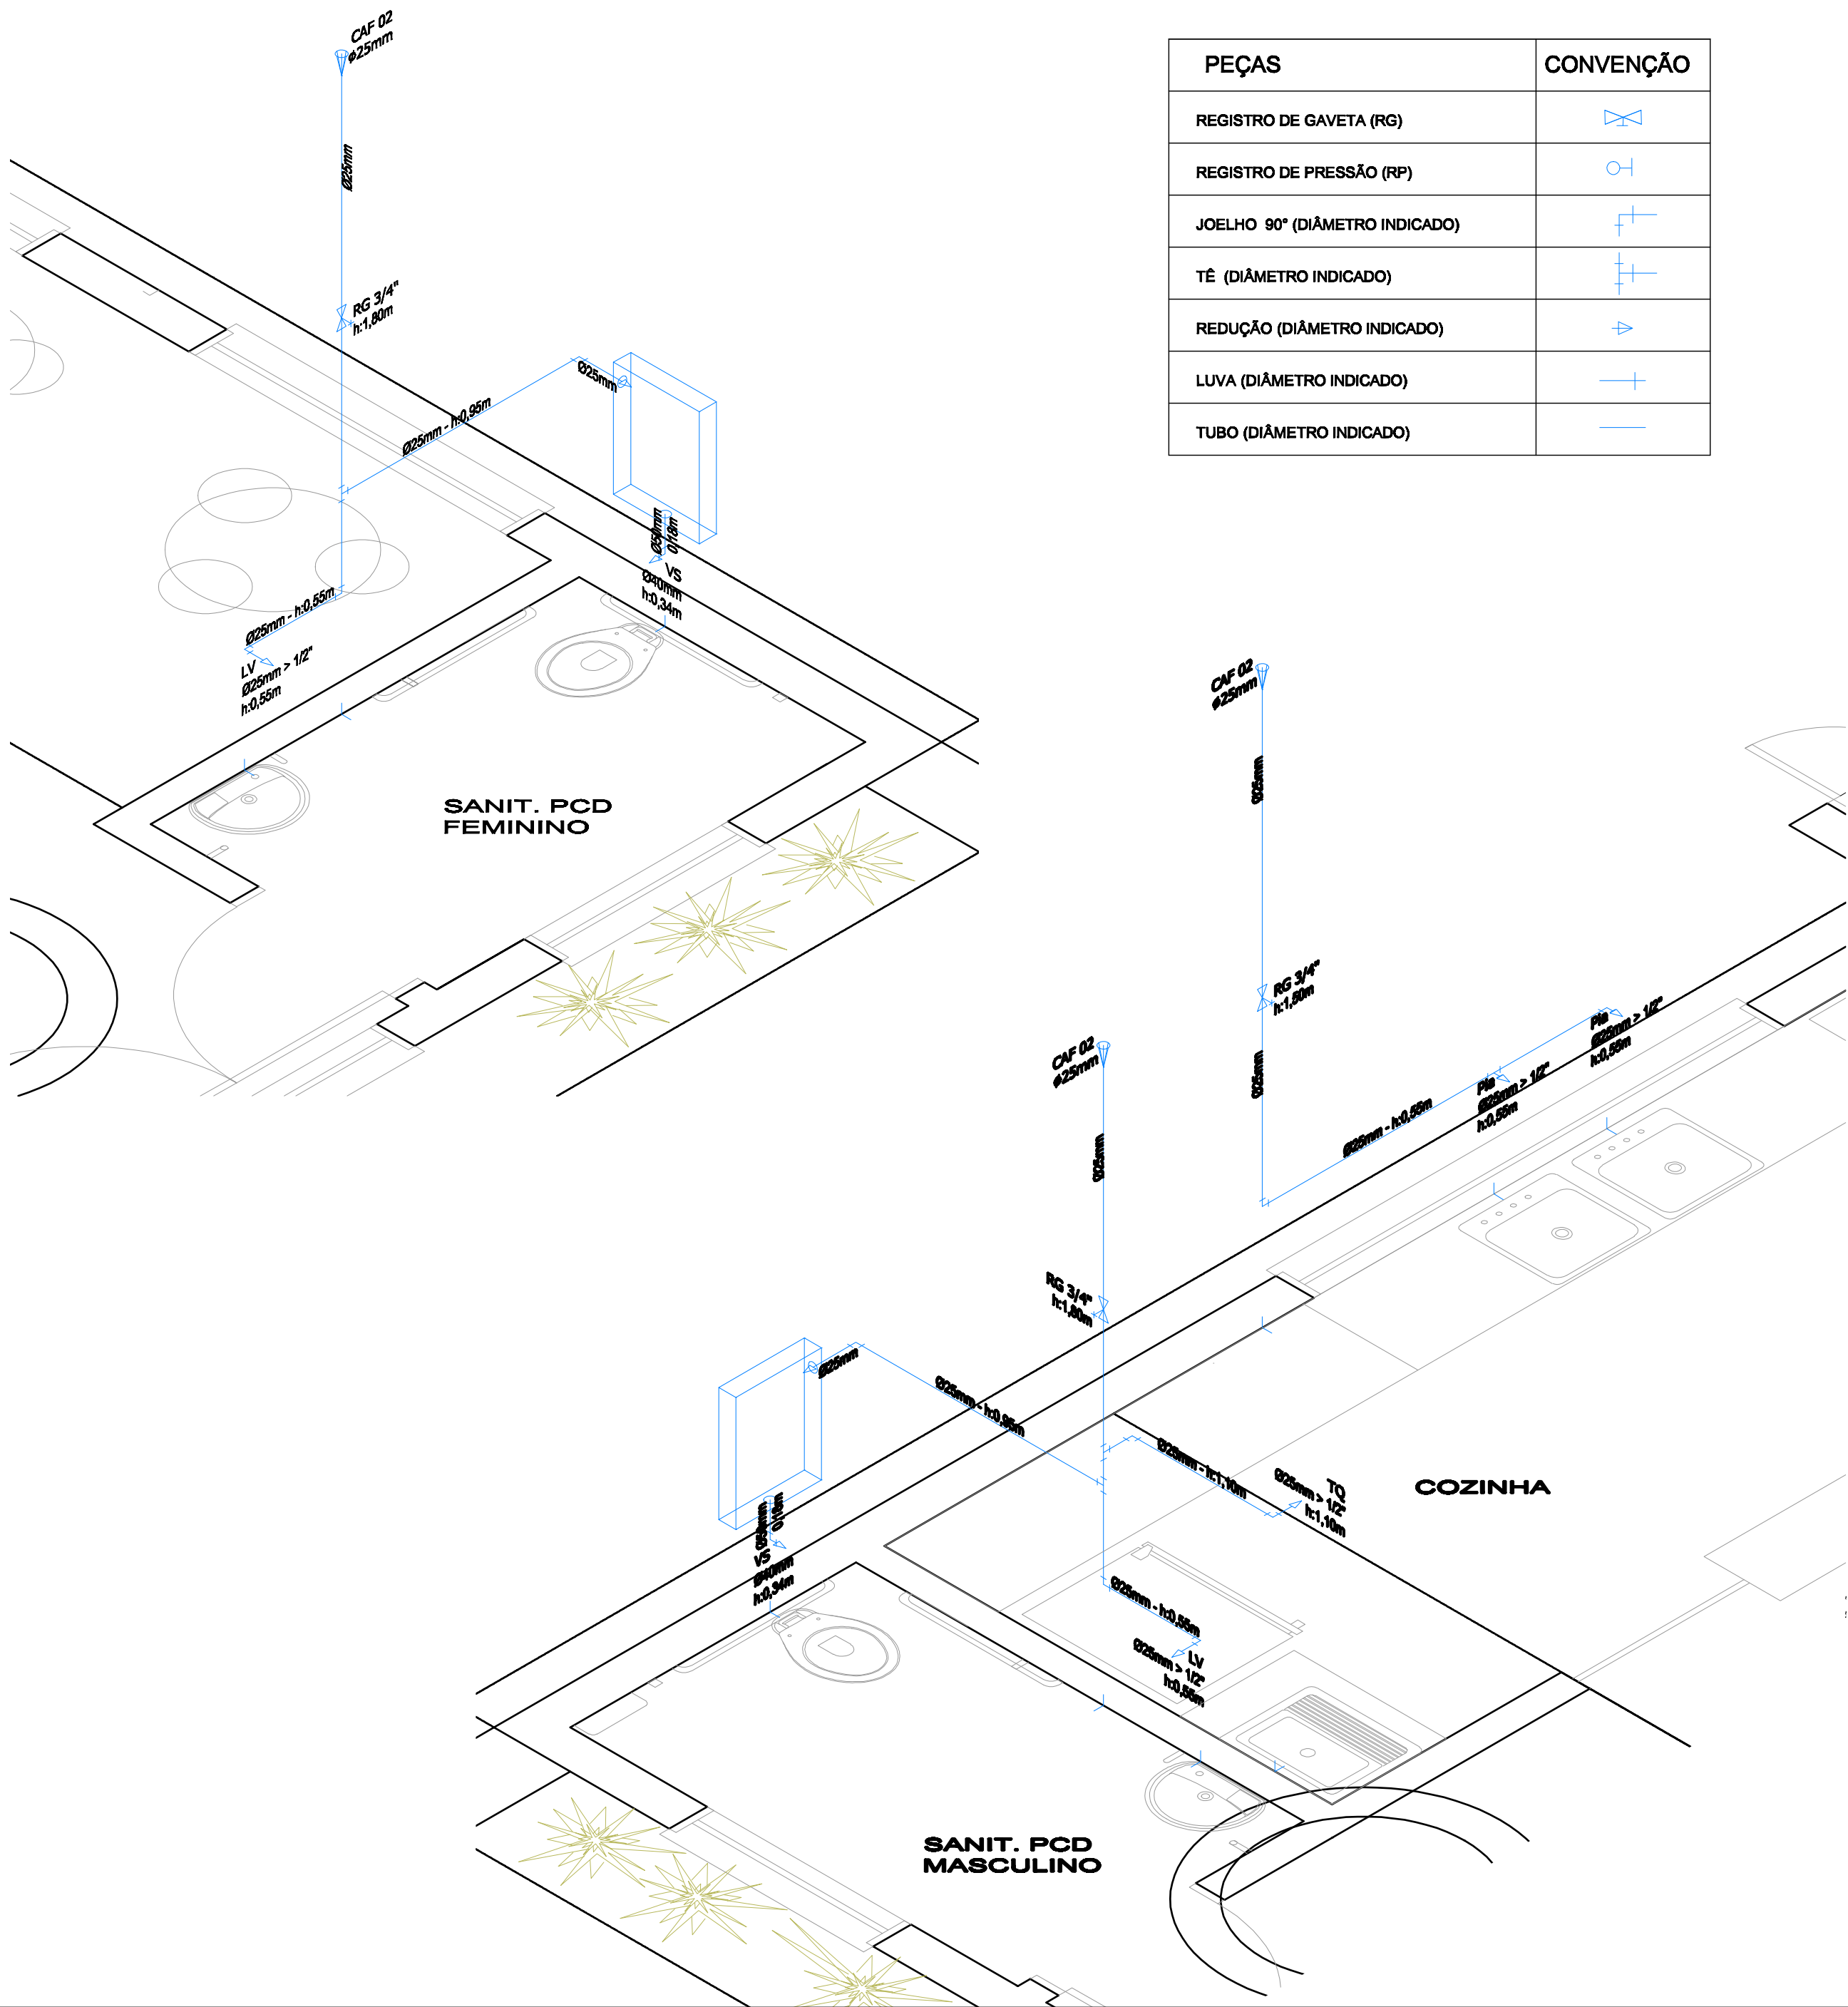

PEÇAS	CONVENÇÃO
REGISTRO DE GAVETA (RG)	
REGISTRO DE PRESSÃO (RP)	
JOELHO 90° (DIÂMETRO INDICADO)	
TÊ (DIÂMETRO INDICADO)	
REDUÇÃO (DIÂMETRO INDICADO)	
LUVA (DIÂMETRO INDICADO)	
TUBO (DIÂMETRO INDICADO)	



Prefeitura Municipal de Sapucaia do Sul
Secretaria Municipal de Planejamento Urbano e Habitação
Diretoria de Projetos
PLANEJAMENTO E HABITAÇÃO

VOLMIR RODRIGUES
Prefeito

IMILIA DE SOUZA
Vice-Prefeito

RAFAEL STRÖHER
Secretário de SIMPUH

TÍTULO: **PRAÇA GENERAL FREITAS**

ENDEREÇO DA OBRA: Esquina das Ruas Cel. Serafim Pereira, Rodrigues de Figueiredo e Av. Sapucaia
Bairro Centro - Sapucaia do Sul

CONTEÚDO:
CAFÉ
ESTEREOGRAMAS HIDRÁULICOS

DATA
MAIO/21

DESENHISTA
Paula Spolavori

PROJETO:
Arq. Paula F. Spolavori Siqueira
CAU 068001-3

ÁREA
64,74m²

ESCALA
1/20

PRANCHA
H04