



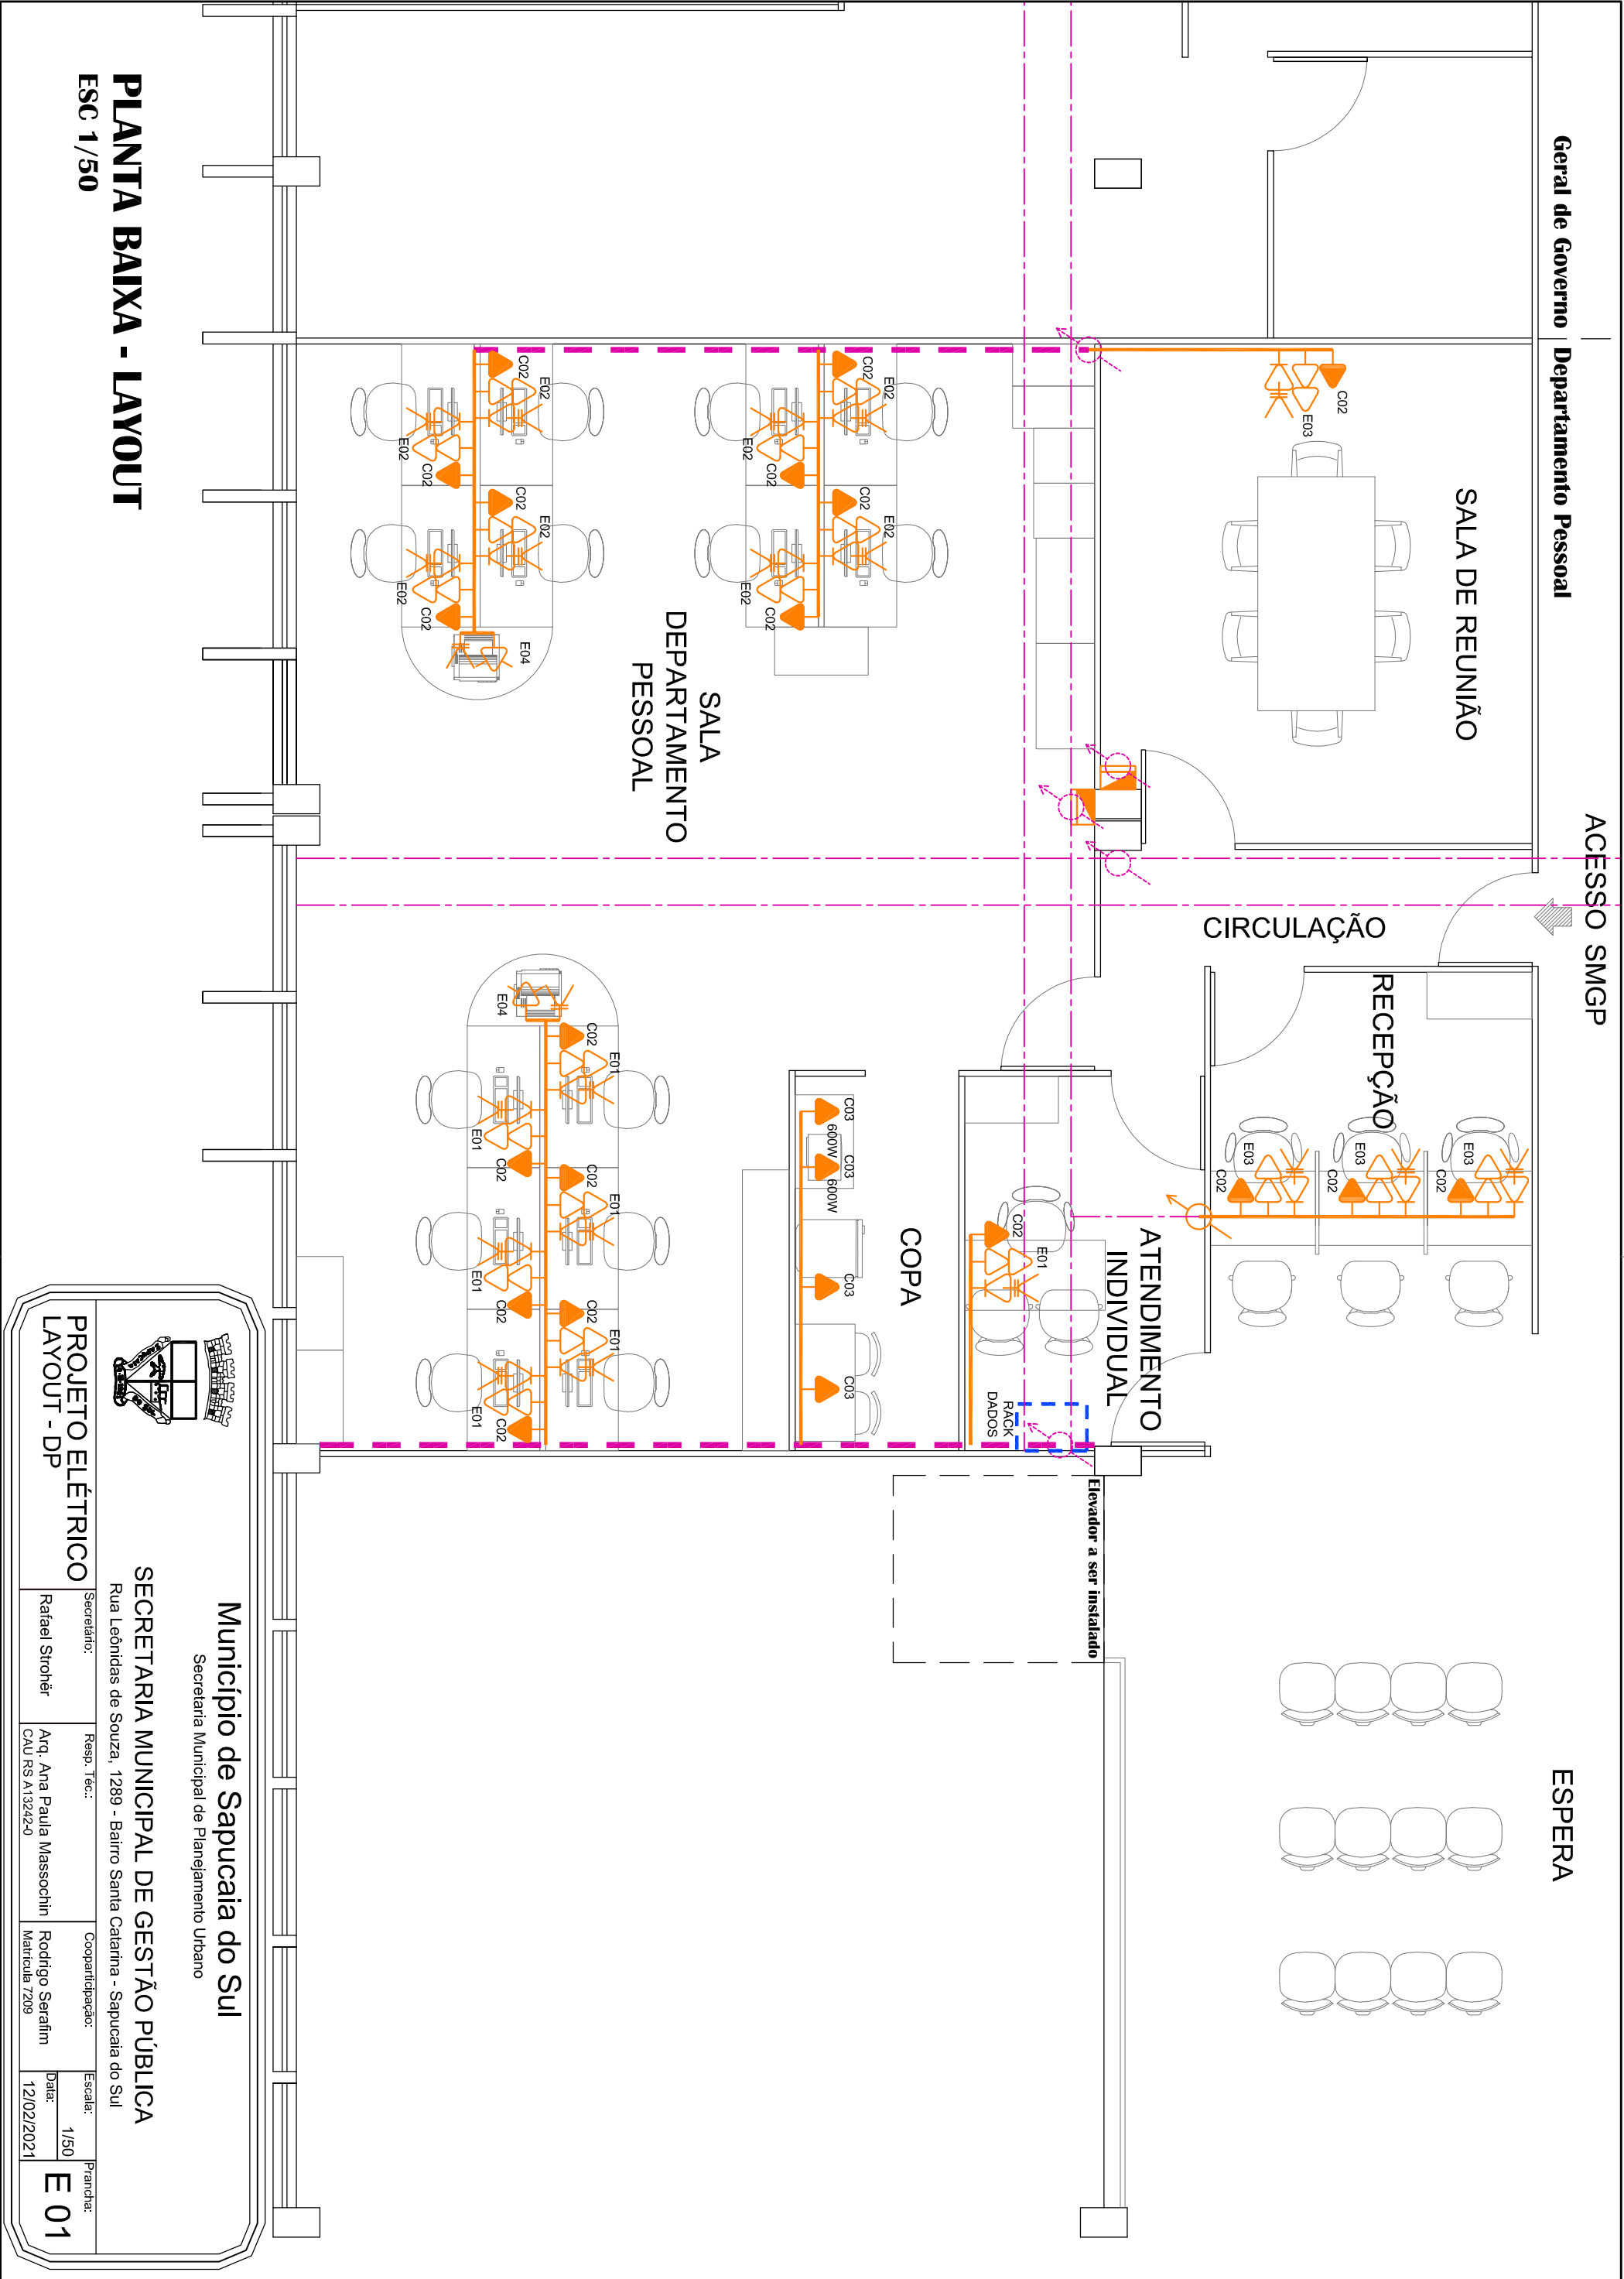

PLANTA BAIXA - LAYOUT

ESC 1/50

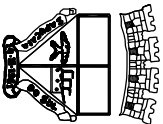

Município de Sapucaia do Sul
Secretaria Municipal de Planejamento Urbano

SECRETARIA MUNICIPAL DE GESTÃO PÚBLICA
Rua Leônidas de Souza, 1289 - Bairro Santa Catarina - Sapucaia do Sul

PROJETO ELÉTRICO
LAYOUT - DP

Secretário:	Resp. Téc.:	Cooparticipação:		Escala:	Prancha:
Rafael Stroher	Arq. Ana Paula Massochin	Rodrigo Serafim		1/50	E 01
CAU RS A13242-0		Matrícula 7209		Data: 12/02/2021	