



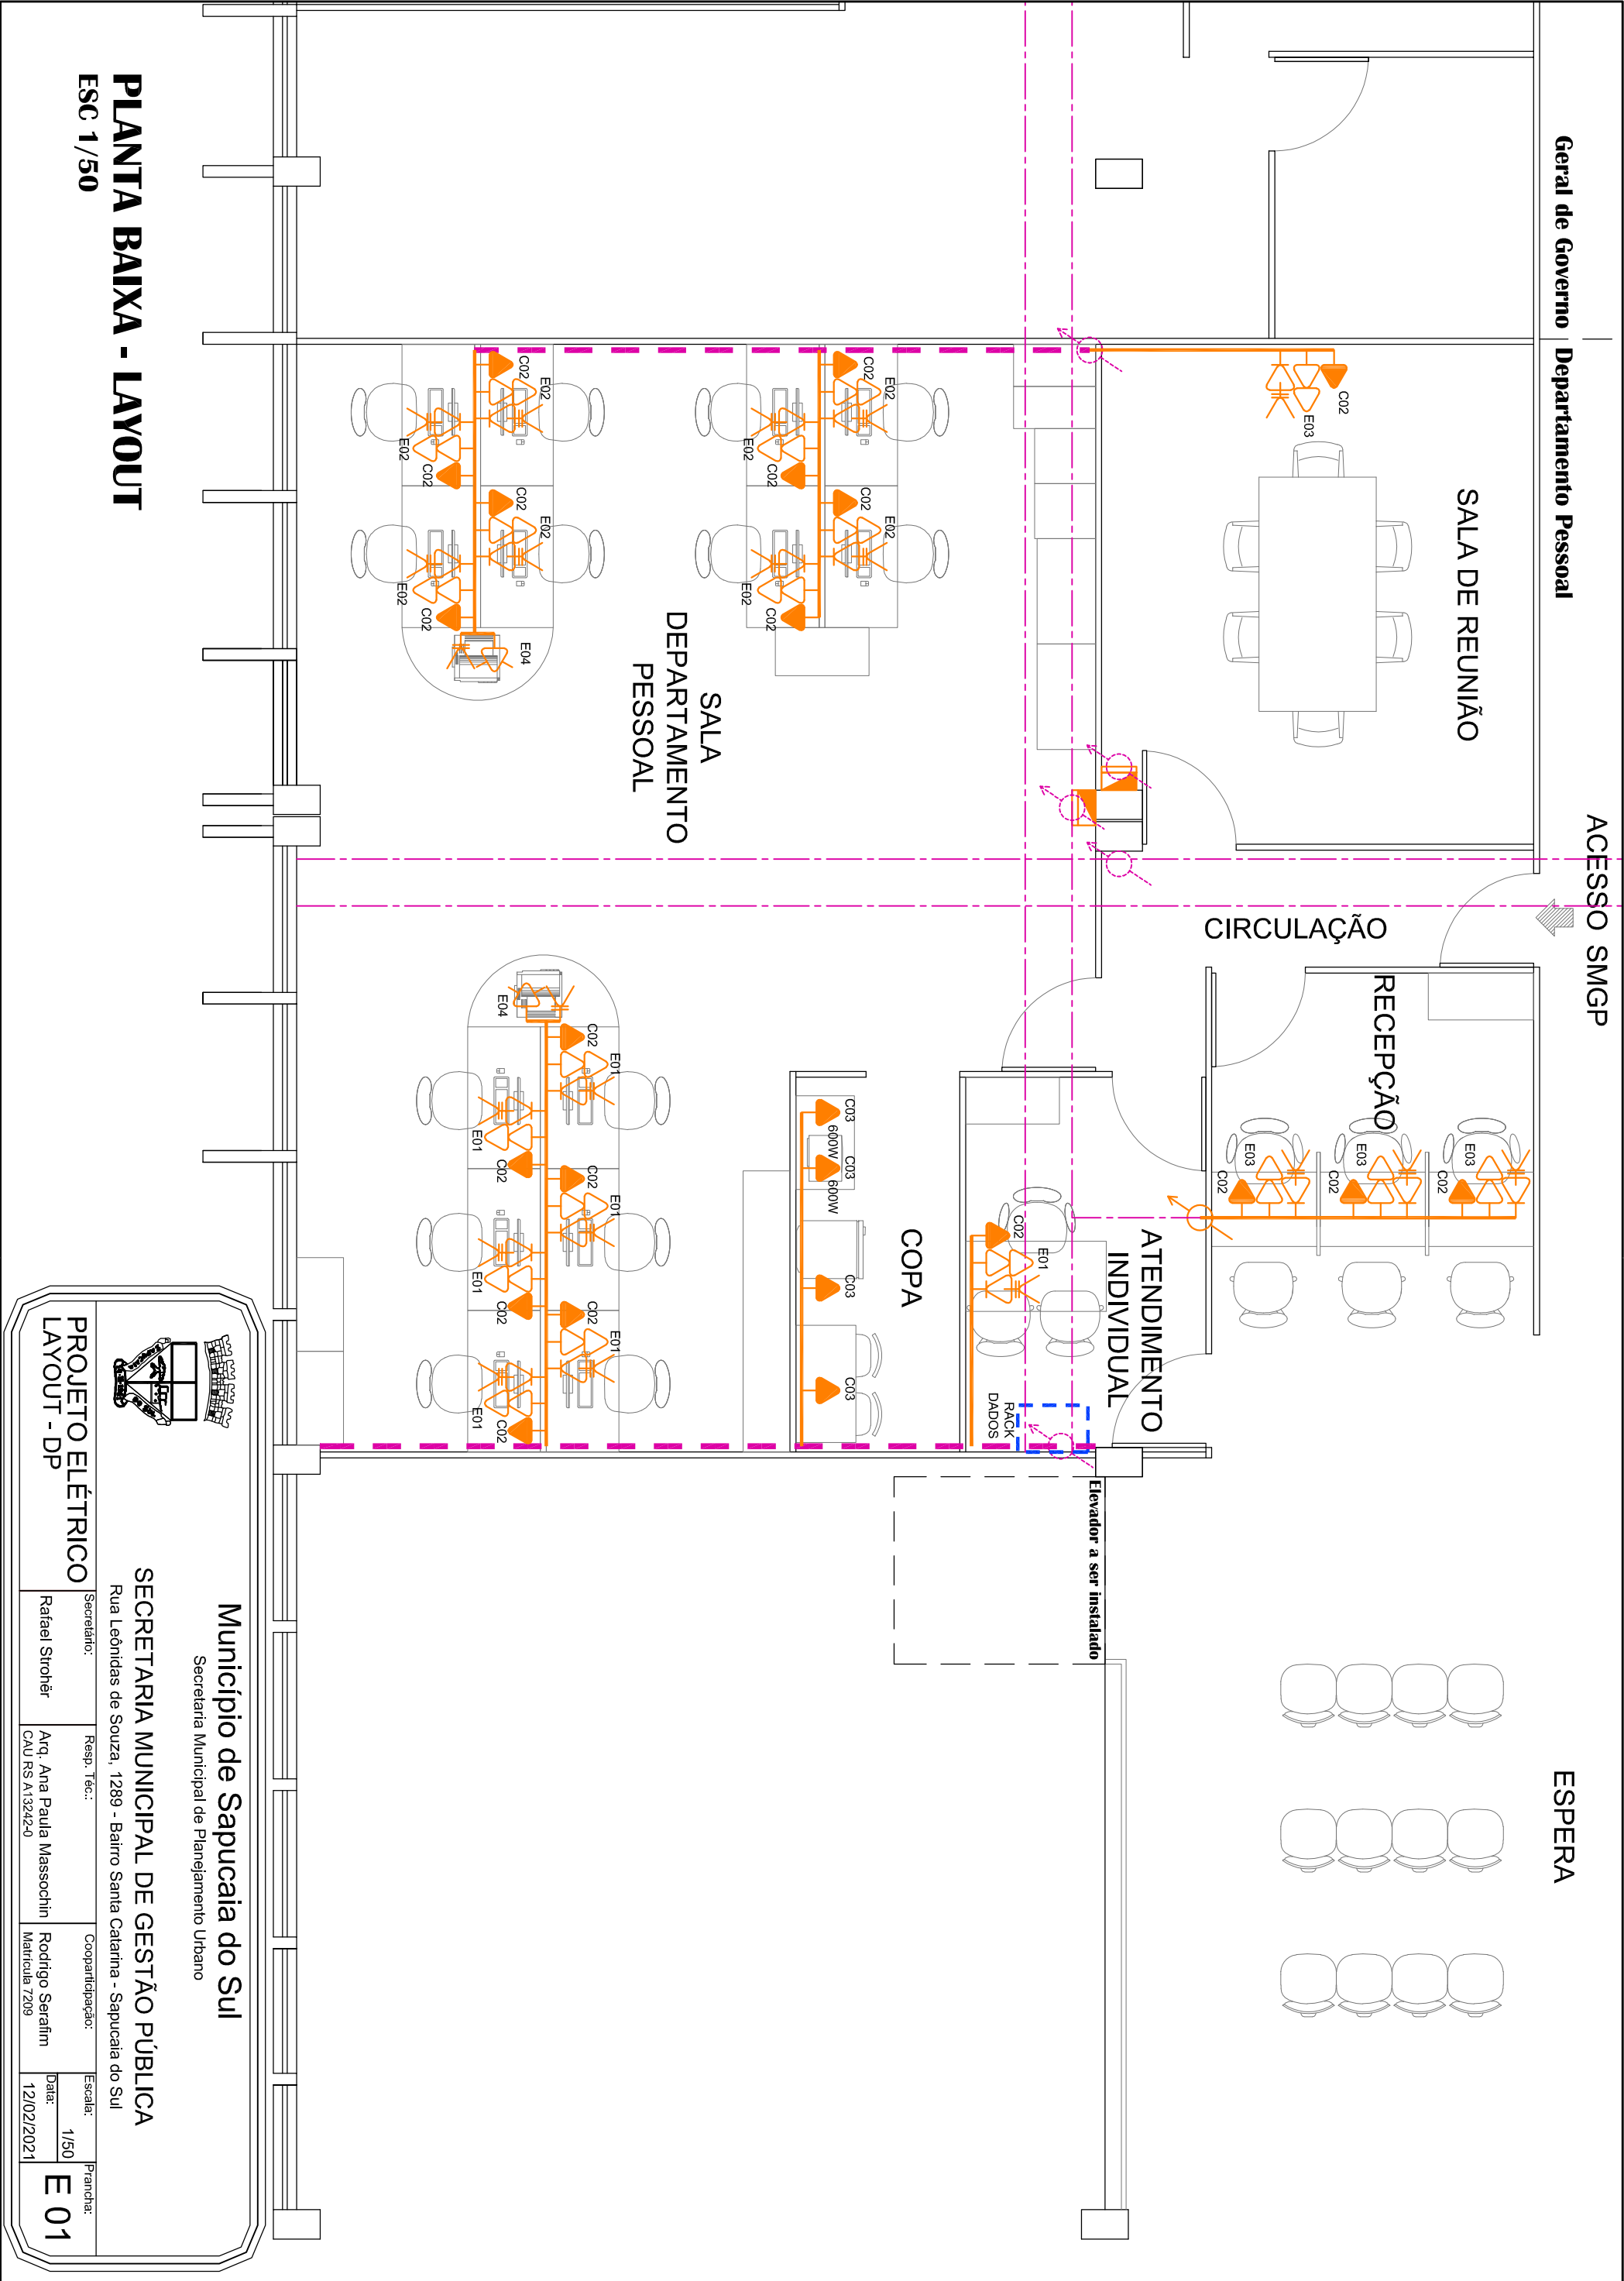

PLANTA BAIXA - LAYOUT

ESC 1/50

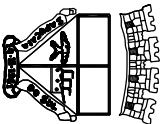

Município de Sapucaia do Sul
Secretaria Municipal de Planejamento Urbano

SECRETARIA MUNICIPAL DE GESTÃO PÚBLICA
Rua Leônidas de Souza, 1289 - Bairro Santa Catarina - Sapucaia do Sul

PROJETO ELÉTRICO
LAYOUT - DP

Secretário:	Resp. Téc.:	Cooparticipação:	Escala:	Prancha:
Rafael Stroher	Arq. Ana Paula Massochin CAU RS A13242-0	Rodrigo Serafim Matrícula 7209	1/50 Data: 12/02/2021	E 01