


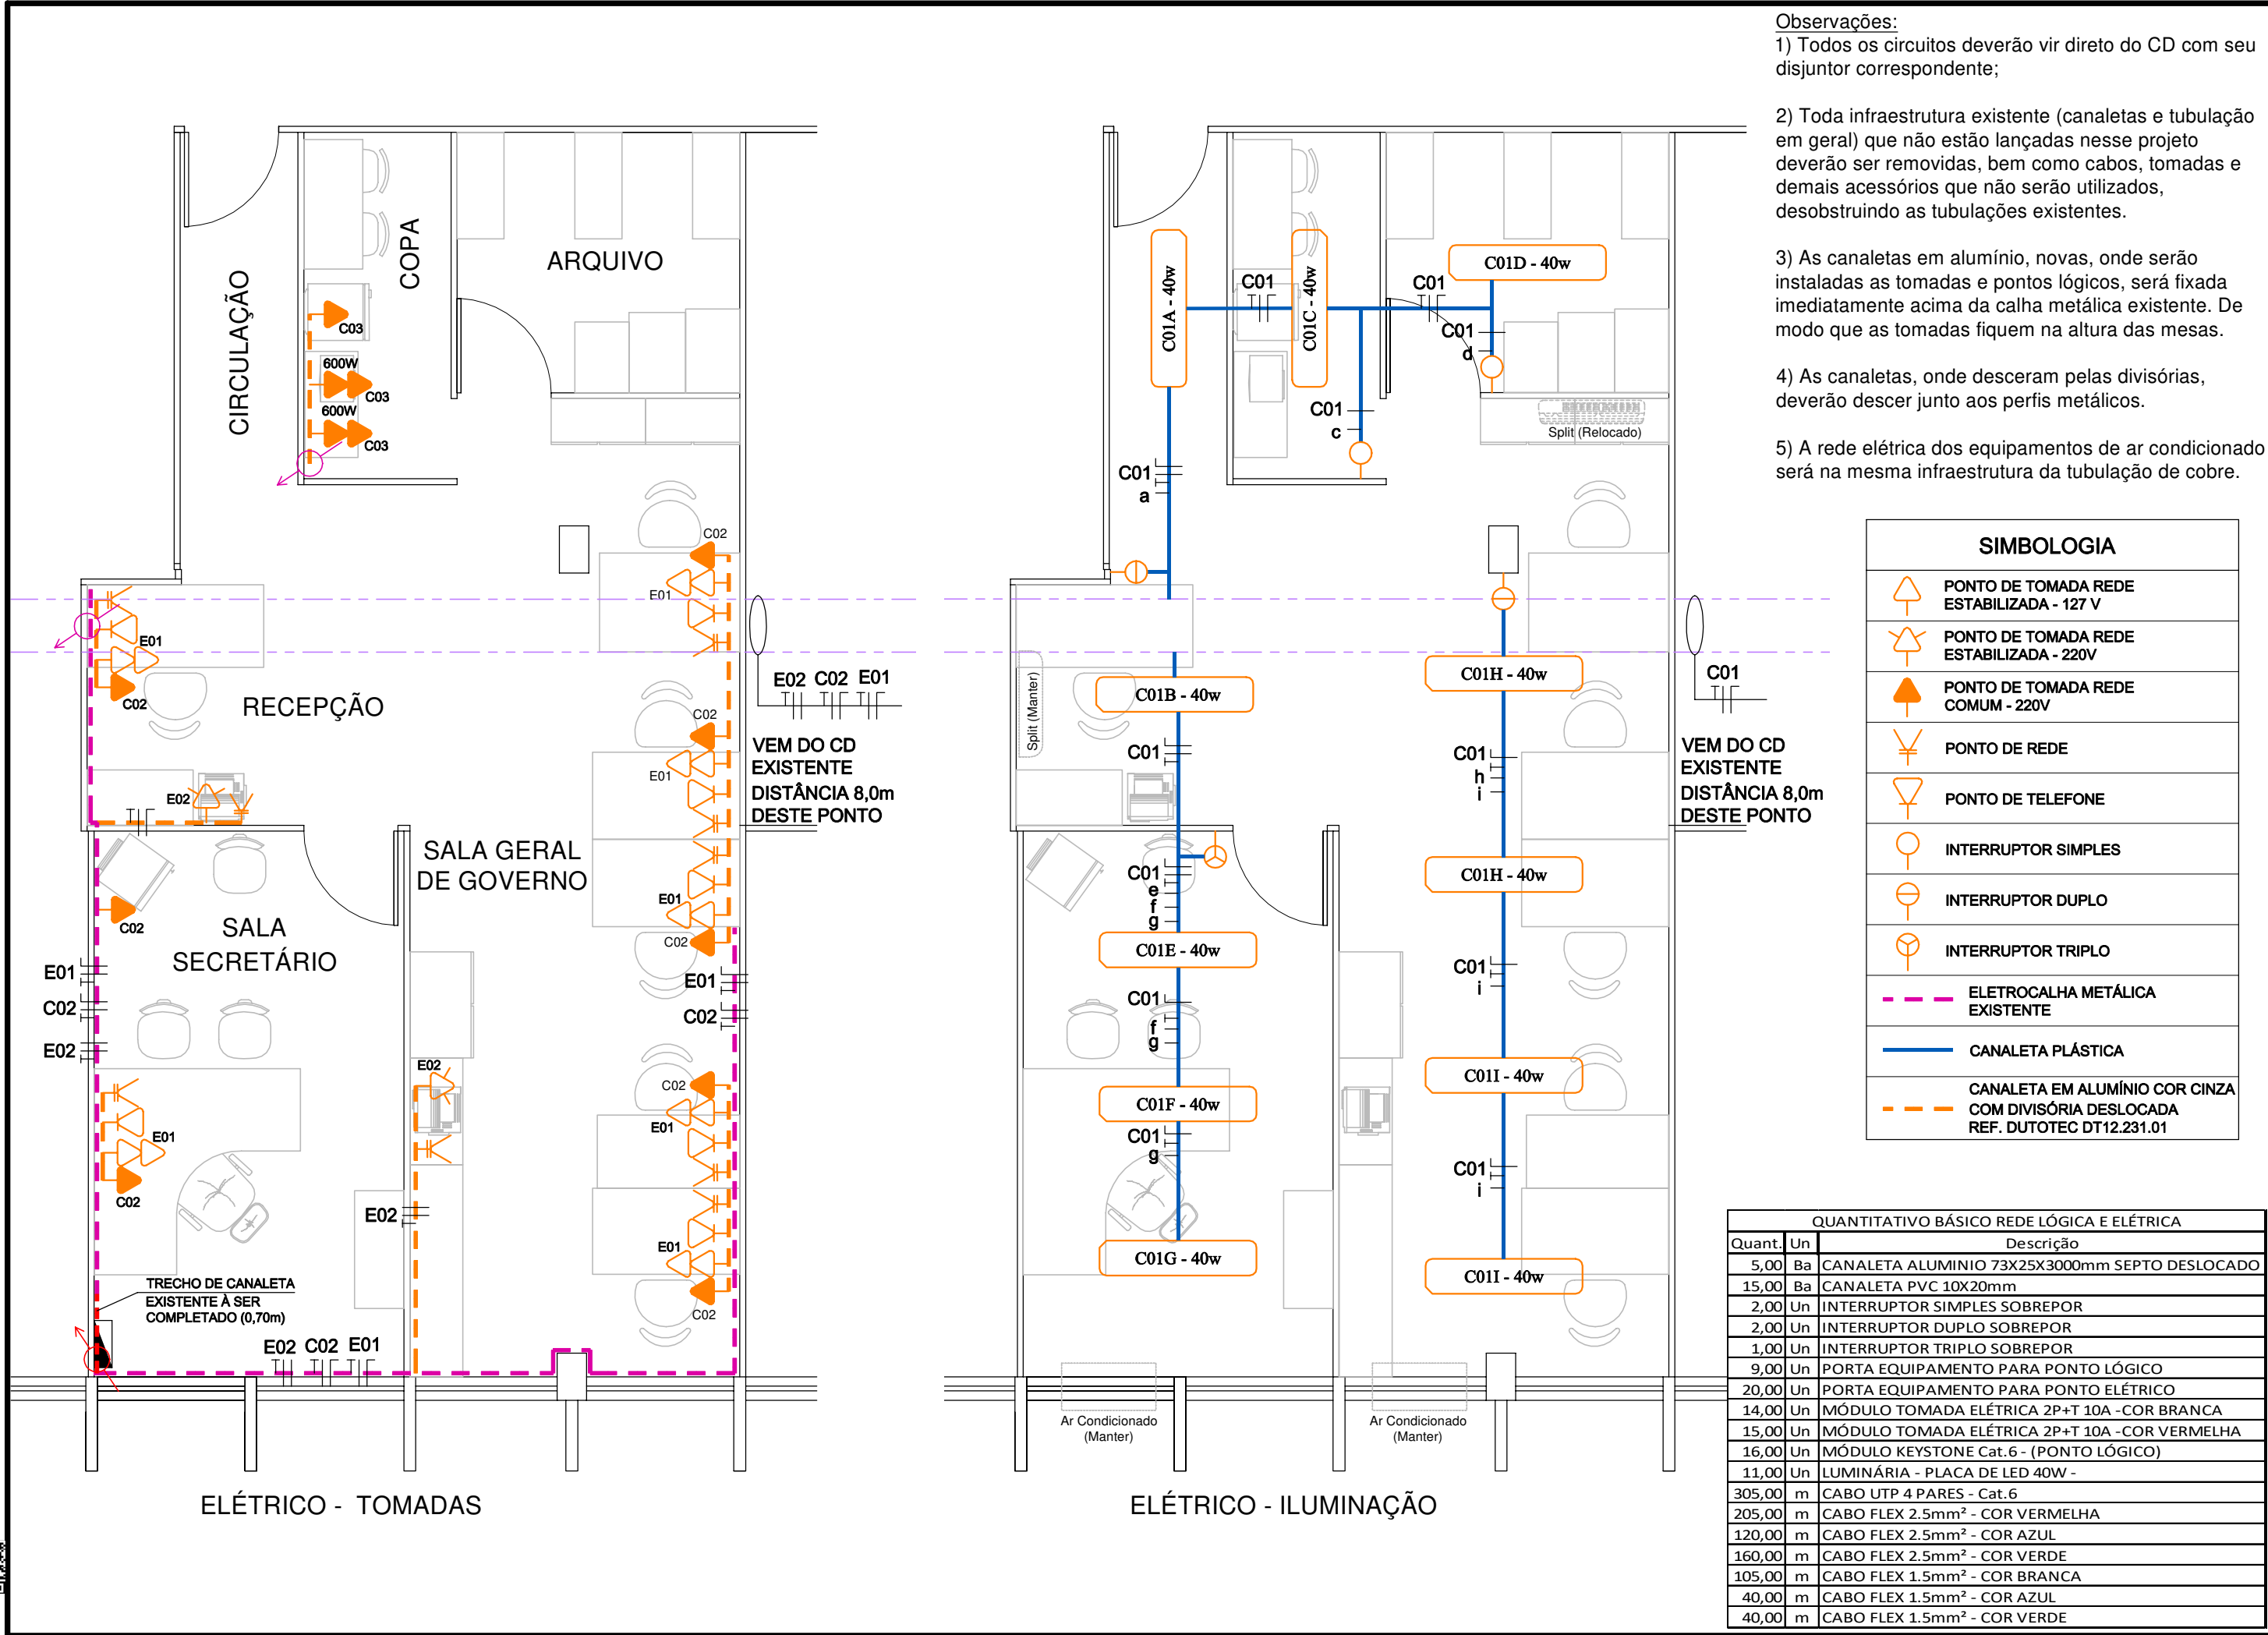

QUADRO DE CARGAS											
CD	CIRC.	ILUMINAÇÃO		TOMADAS		CARGA	TENSÃO	CORRENTE	CONDUTOR	DISJUNTOR	FASE
	Nº	40W	230V	100W	ESP. (W)	(W)	(V)	(A)	(mm²)	(A)	V-A-B
CD COMUM	C01	13	-	-	-	520	220	2,38	3x1,5	1x10	V
	C02	-	-	08	-	800	220	3,64	3x2,5	1x20	V
	C03	-	-	01	4x600	2500	220	11,38	3x2,5	1x20	A
	AR 01	-	-	-	2400	2400	220	10,90	3x2,5	1x20	B
	AR 02	-	-	-	2400	2400	220	10,90	3x2,5	1x20	V
	AR 03	-	-	-	2400	2400	220	10,90	3x2,5	1x20	A
	SUB-TOTAL					11020	220				
CD ESTAB	E01	-	-	-	14	1750	127	13,78	3x2,5	1x20	V
	E02	-	-	-	2400	2400	220	10,90	3x2,5	2x20	
	SUB-TOTAL					4150					
	TOTAL					15170					

EXEMPLOS CANALETA

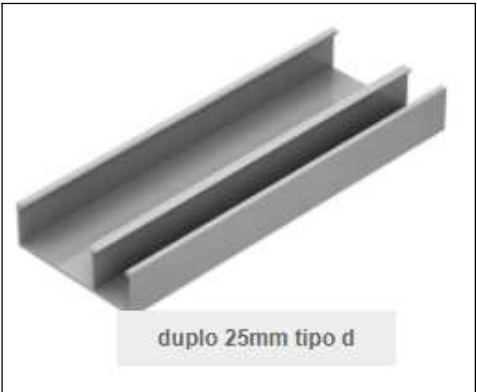


FOTO 01



FOTO 02



FOTO 03



FOTO 04

SIMBOLOGIA	
	PONTO DE TOMADA REDE ESTABILIZADA - 127 V
	PONTO DE TOMADA REDE ESTABILIZADA - 220V
	PONTO DE TOMADA REDE COMUM - 220V
	PONTO DE REDE
	PONTO DE TELEFONE
	INTERRUPTOR SIMPLES
	INTERRUPTOR DUPLO
	INTERRUPTOR TRIPLO
	ELETRICALHA METÁLICA EXISTENTE
	CANALETA PLÁSTICA
	CANALETA EM ALUMÍNIO COR CINZA COM DIVISÓRIA DESLOCADA REF. DUTOTEC DT12.231.01

Município de Sapucaia do Sul
Secretaria Municipal de Planejamento Urbano e Habitação

SECRETARIA MUNICIPAL GERAL DE GOVERNO
Av. Leônidas de Souza, 1289 - Bairro Santa Catarina - Sapucaia do Sul

PROJETO ELÉTRICO
ESTUDO LAYOUT

Secretário:
Rafael Strohër

Resp. Téc.:
Arq. Ana Paula Massochin
CAU RS A13242-0

Cooparticipação:
Rodrigo Serafim
Matrícula 7209

Escala:
1/50
Data:
JAN/21

E 01