
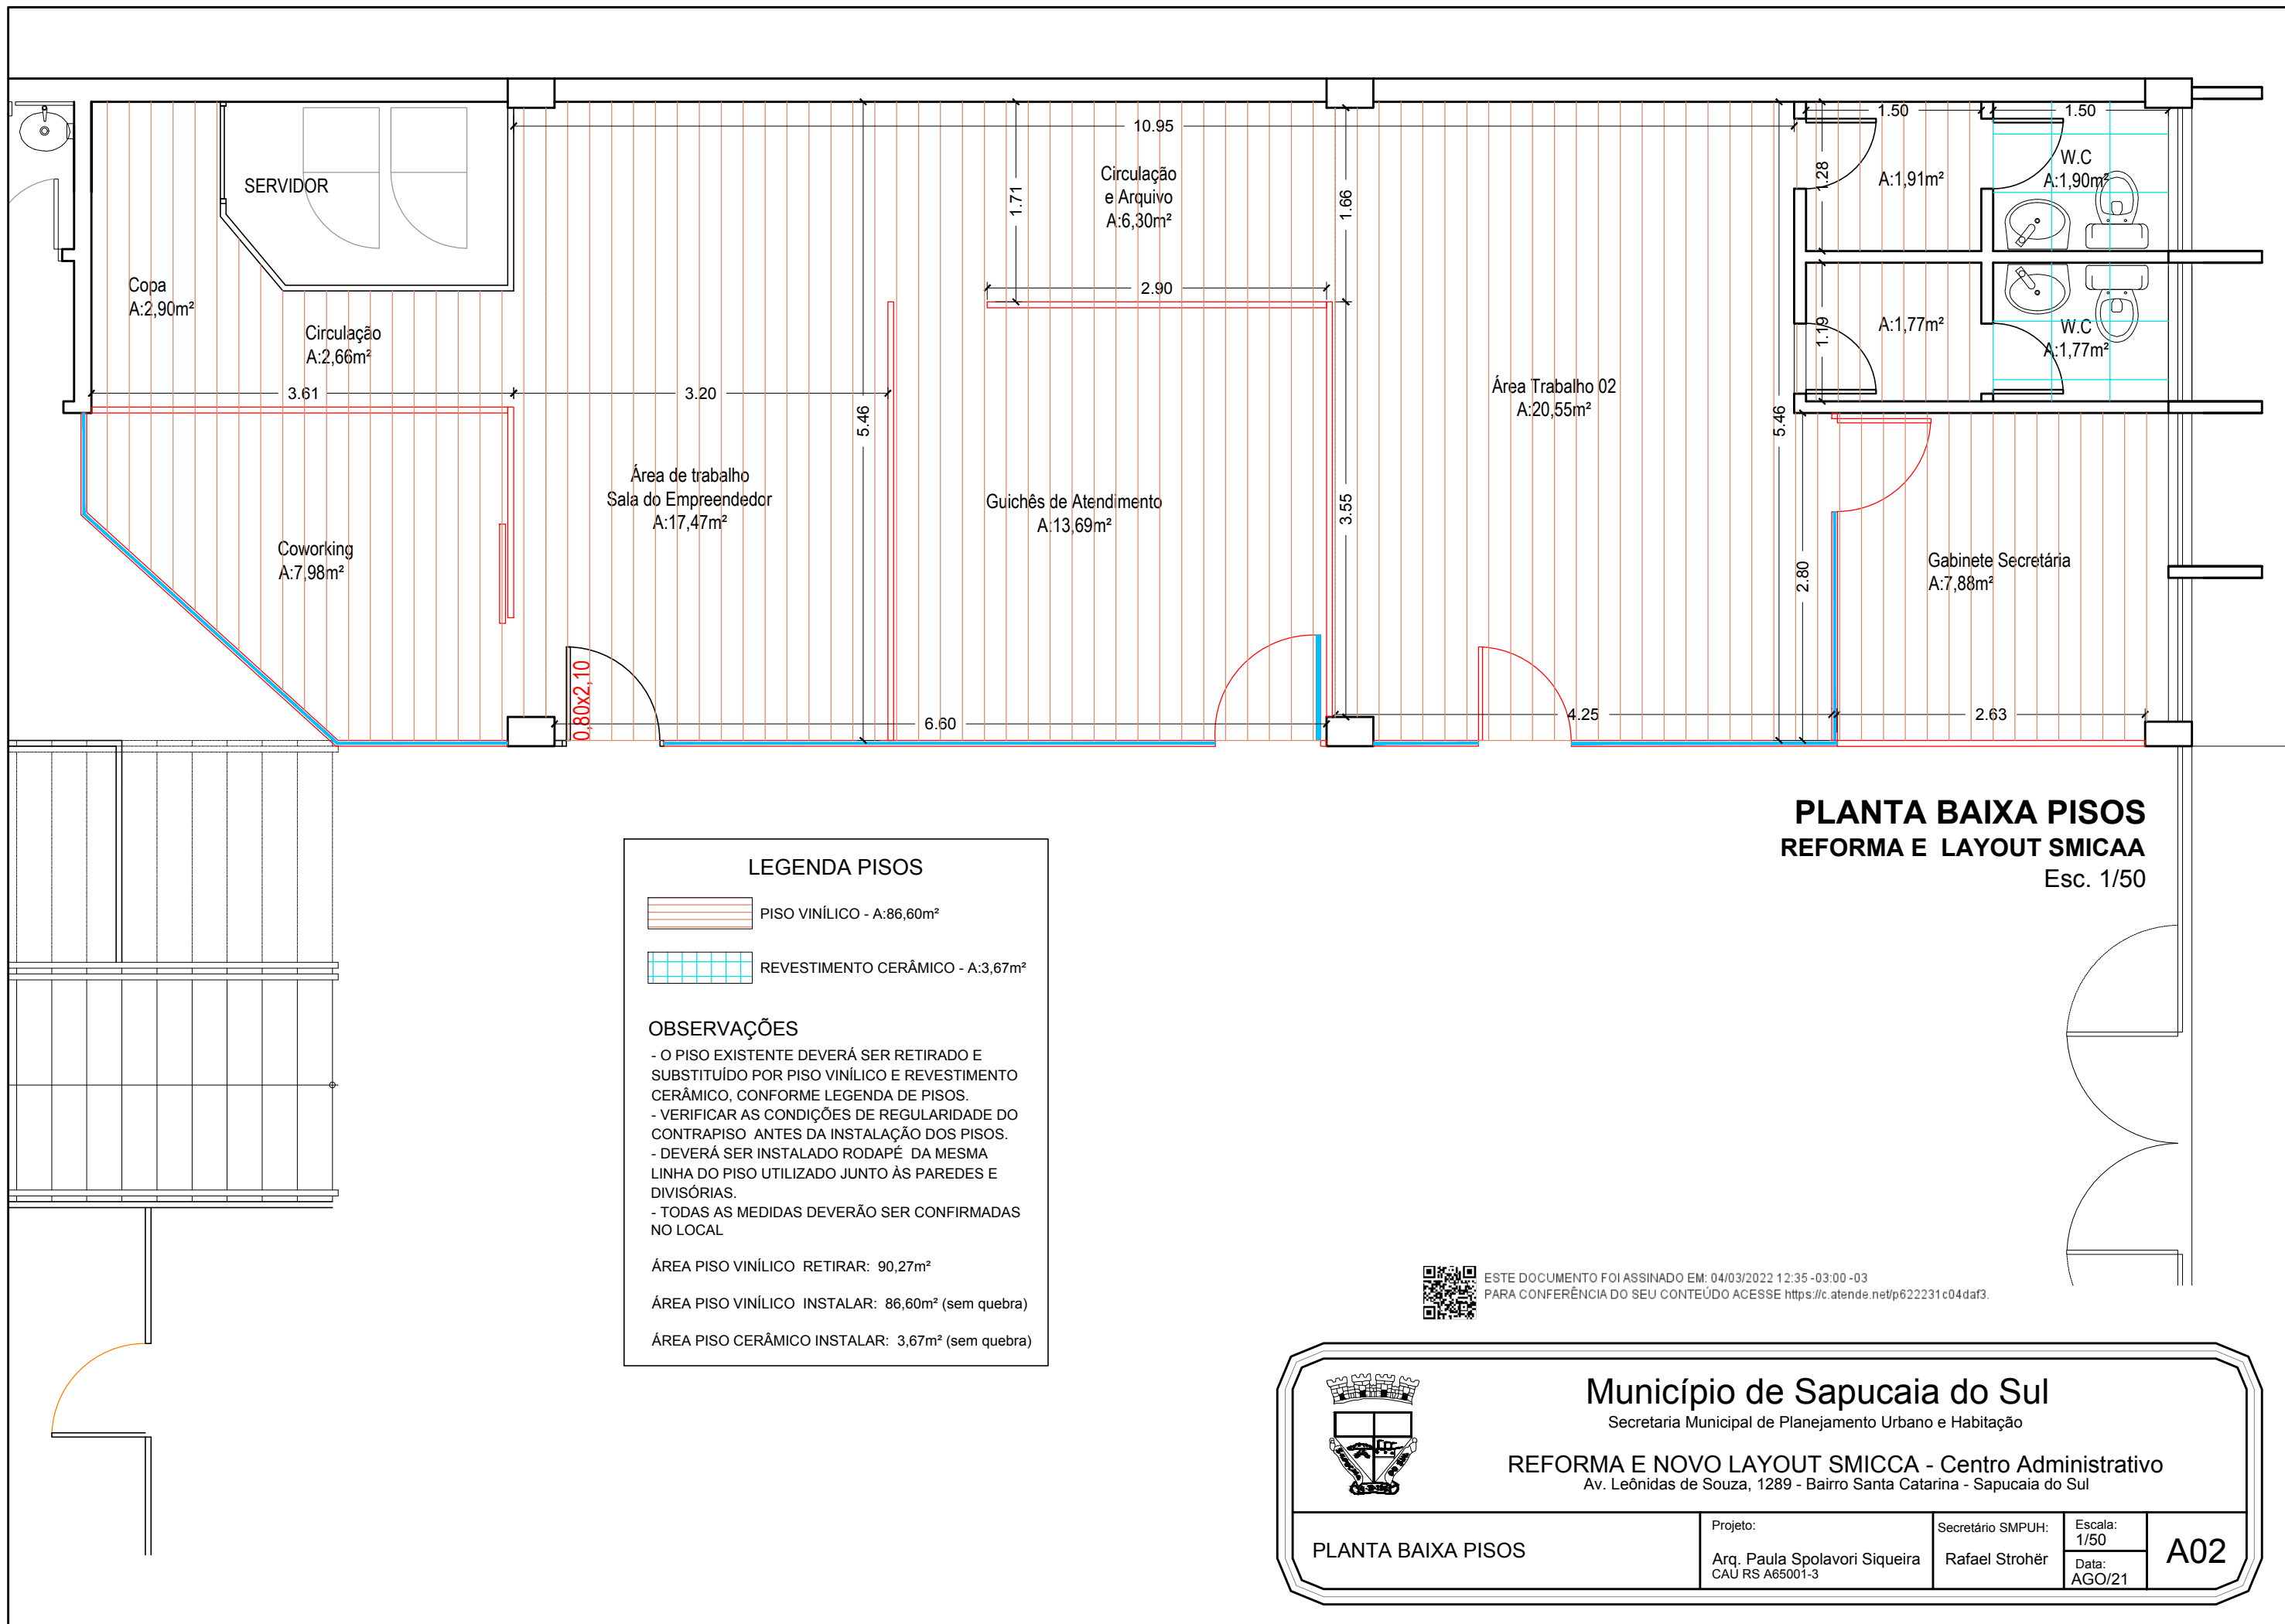


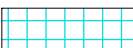

PLANTA BAIXA PISOS
REFORMA E LAYOUT SMICAA
Esc. 1/50

LEGENDA PISOS

-  PISO VINÍLICO - A:86,60m²
-  REVESTIMENTO CERÂMICO - A:3,67m²

OBSERVAÇÕES

- O PISO EXISTENTE DEVERÁ SER RETIRADO E SUBSTITUÍDO POR PISO VINÍLICO E REVESTIMENTO CERÂMICO, CONFORME LEGENDA DE PISOS.
- VERIFICAR AS CONDIÇÕES DE REGULARIDADE DO CONTRAPISO ANTES DA INSTALAÇÃO DOS PISOS.
- DEVERÁ SER INSTALADO RODAPÉ DA MESMA LINHA DO PISO UTILIZADO JUNTO ÀS PAREDES E DIVISÓRIAS.
- TODAS AS MEDIDAS DEVERÃO SER CONFIRMADAS NO LOCAL

ÁREA PISO VINÍLICO RETIRAR: 90,27m²
ÁREA PISO VINÍLICO INSTALAR: 86,60m² (sem quebra)
ÁREA PISO CERÂMICO INSTALAR: 3,67m² (sem quebra)



ESTE DOCUMENTO FOI ASSINADO EM: 04/03/2022 12:35 -03:00 -03
PARA CONFERÊNCIA DO SEU CONTEÚDO ACESSE <https://c.atende.net/p622231c04daf3>.



Município de Sapucaia do Sul
Secretaria Municipal de Planejamento Urbano e Habitação

REFORMA E NOVO LAYOUT SMICCA - Centro Administrativo
Av. Leônidas de Souza, 1289 - Bairro Santa Catarina - Sapucaia do Sul

PLANTA BAIXA PISOS	Projeto:	Secretário SMPUH:	Escala:	A02
	Arq. Paula Spolavori Siqueira CAU RS A65001-3	Rafael Strohër	1/50 Data: AGO/21	