


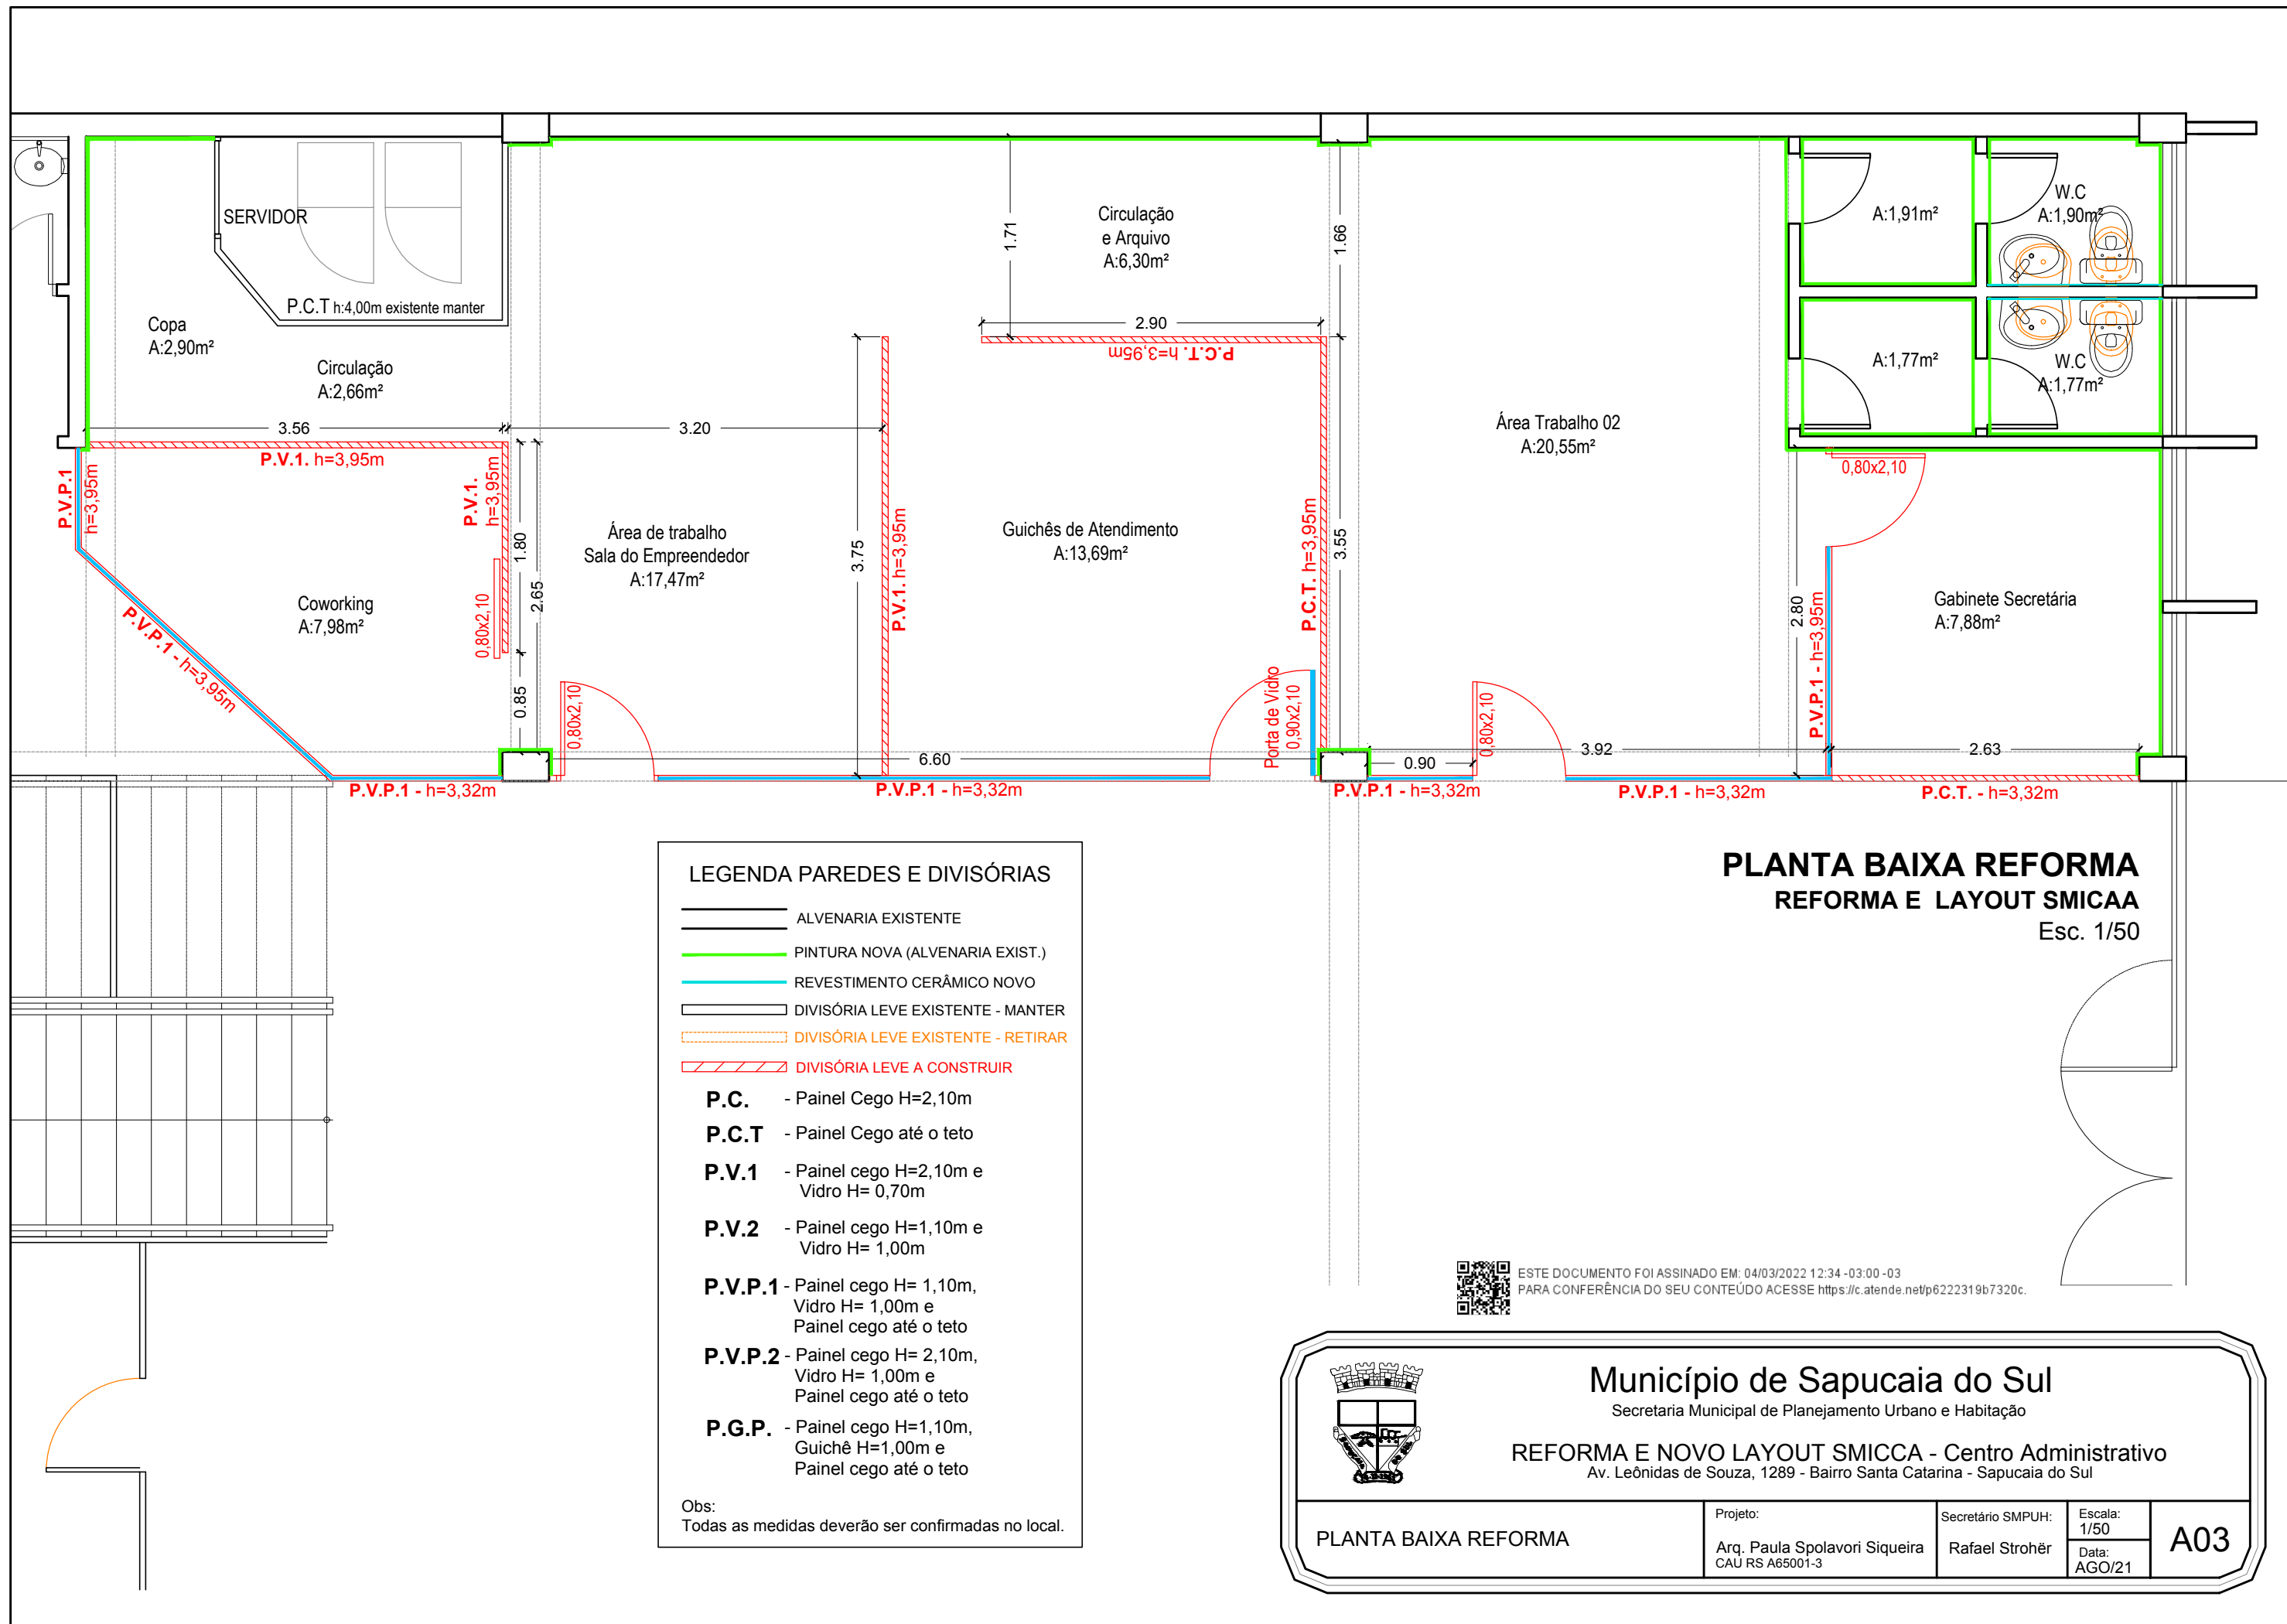

LEGENDA PAREDES E DIVISÓRIAS

- ALVENARIA EXISTENTE
- PINTURA NOVA (ALVENARIA EXIST.)
- REVESTIMENTO CERÂMICO NOVO
- DIVISÓRIA LEVE EXISTENTE - MANTER
- DIVISÓRIA LEVE EXISTENTE - RETIRAR
- DIVISÓRIA LEVE A CONSTRUIR

P.C. - Painei Cego H=2,10m

P.C.T - Painei Cego até o teto

P.V.1 - Painei cego H=2,10m e Vidro H= 0,70m

P.V.2 - Painei cego H=1,10m e Vidro H= 1,00m

P.V.P.1 - Painei cego H= 1,10m, Vidro H= 1,00m e Painei cego até o teto

P.V.P.2 - Painei cego H= 2,10m, Vidro H= 1,00m e Painei cego até o teto

P.G.P. - Painei cego H=1,10m, Guichê H=1,00m e Painei cego até o teto

Obs:
Todas as medidas deverão ser confirmadas no local.

PLANTA BAIXA REFORMA
REFORMA E LAYOUT SMICAA
Esc. 1/50

ESTE DOCUMENTO FOI ASSINADO EM: 04/03/2022 12:34 - 03:00 - 03
PARA CONFERÊNCIA DO SEU CONTEÚDO ACESSE <https://c.atende.net/p6222319b7320c>.



Município de Sapucaia do Sul
Secretaria Municipal de Planejamento Urbano e Habitação

REFORMA E NOVO LAYOUT SMICCA - Centro Administrativo
Av. Leônidas de Souza, 1289 - Bairro Santa Catarina - Sapucaia do Sul

PLANTA BAIXA REFORMA	Projeto:	Secretário SMPUH:	Escala:	A03
	Arq. Paula Spolavori Siqueira CAU RS A65001-3	Rafael Strohër	1/50 Data: AGO/21	