



SEÇÕES TRANSVERSAIS - 01

LEGENDA	
	TERRENO NATURAL
	EIXO PROJETADO

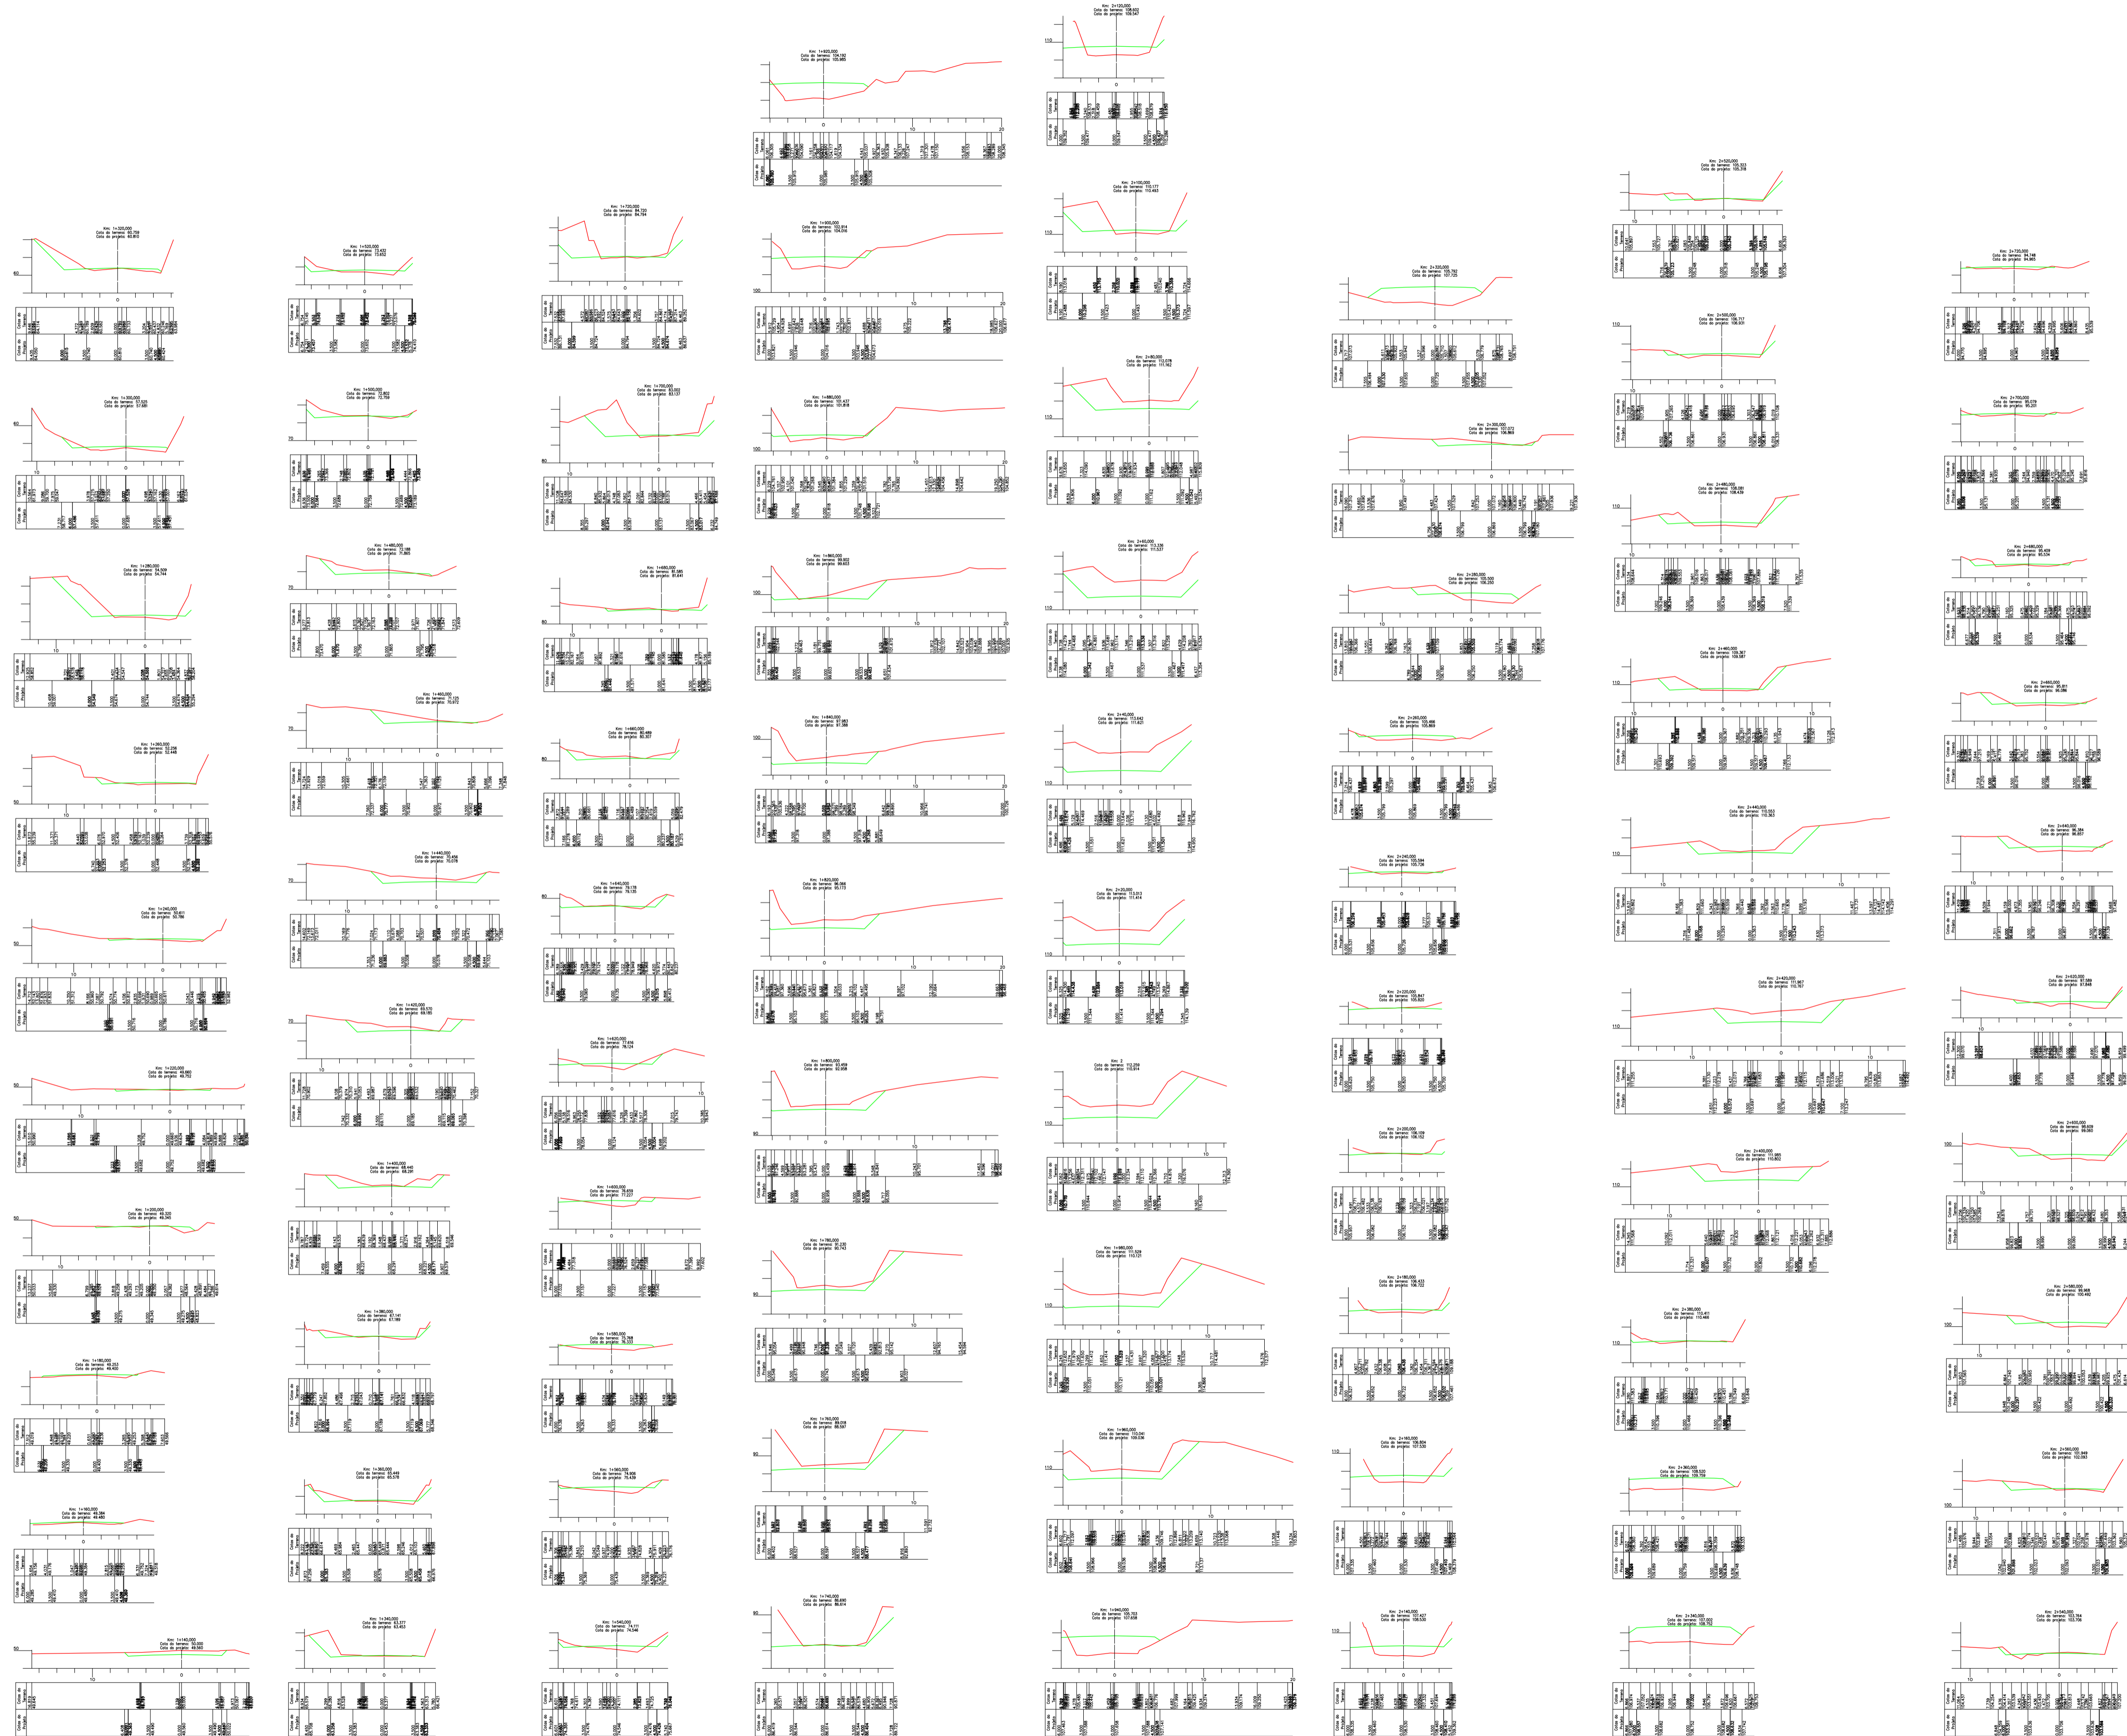

OBSERVAÇÕES:

- ESTAQUEAMENTO DE 20 EM 20m;
- CASO NECESSÁRIO, AJUSTAR TRAÇADO, PERFIL E SEÇÕES CONFORME CONDICIONANTES LOCAIS, SEM PREJUÍZO AO PROJETO;
- DURANTE A OBRA PERMITIR ACESSO ÀS PROPRIEDADES;
- CONFERIR SERVIÇOS NO LOCAL E PROJETO.

	TÍTULO:	PROJETO GEOMÉTRICO SEÇÕES TRANSVERSAIS Estaca 1+140 à 4+361,77	PRANCHA:	ST-1
	CLIENTE:	MUNICÍPIO DE SAPUCAIA DO SUL	OBRA:	Projeto de pavimentação asfáltica, drenagem e sinalização
RESPONSÁVEL TÉCNICO:	Eng. Civil Zader Schmeigel CREA/RS 143.409	LOCAL:	Avenida Justino Camboim Sapucaia do Sul/RS	ESCALA: 1:1000
		ÁREA TOTAL:	27.287,78m²	DATA: AGO/2022