


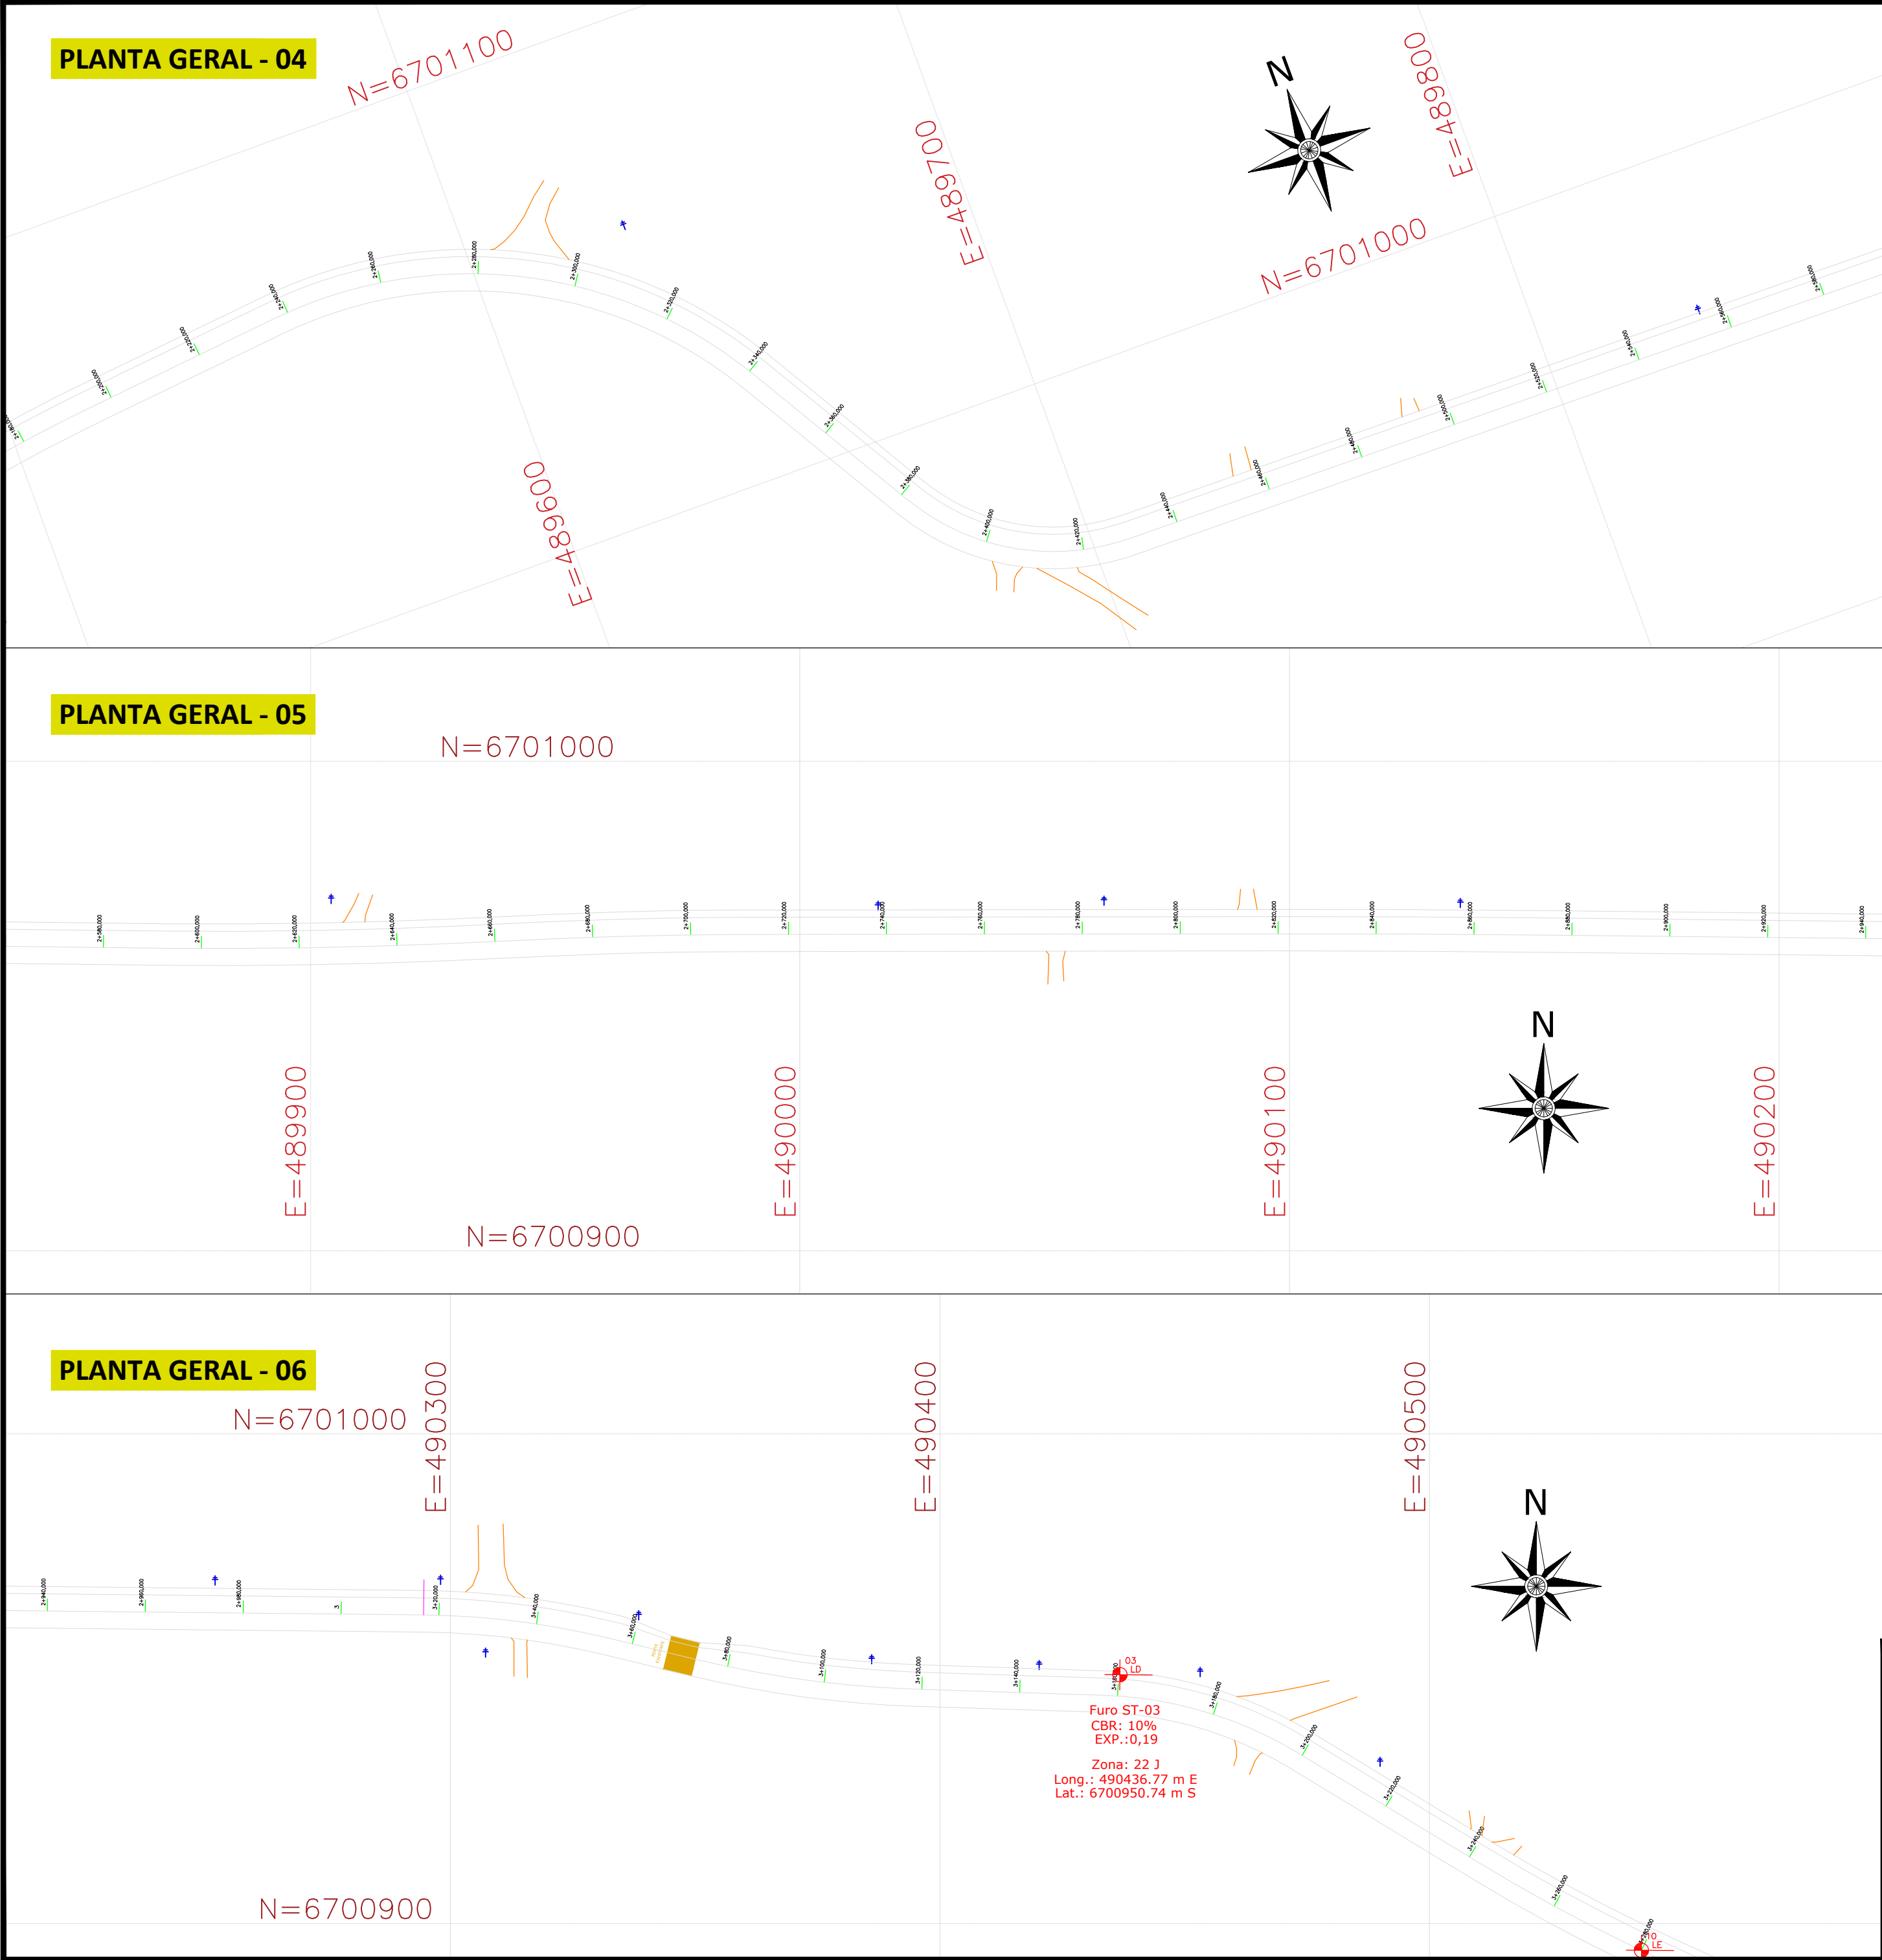

LEGENDA:

FURO DE SONDAGEM

QUADRO RESUMO DAS SONDAGENS				
FURO	POSIÇÃO	PROFUNDIDADE	CBR	EXP.
ST 01	LD	1,00 m	8%	0,56%
ST 02	LE	1,00 m	9%	0,25%
ST 03	LD	1,00 m	10%	0,19%
ST 04	LE	1,00 m	10%	0,28%
ST 05	LD	1,00 m	7%	0,37%
ST 06	LD	1,00 m	8%	0,36%
ST 07	LE	1,00 m	9%	0,35%
ST 08	LE	1,00 m	7%	0,32%
ST 09	LE	1,00 m	7%	0,31%
ST 10	LE	1,00 m	12%	0,74%



ZS Engenharia



CLIENTE: MUNICÍPIO DE SAPUCAIA DO SUL

RESPONSÁVEL TÉCNICO:

Eng. Civil Zader Schmegel
CREA/RS 143.409

TÍTULO: MAPA DE LOCALIZAÇÃO DOS FUROS DE SONDAGEM
Estaca 1+140 à 4+361,77

OBRA: Projeto de pavimentação asfáltica, drenagem e sinalização

LOCAL: Avenida Justino Camboim Sapucaia do Sul/RS

ÁREA TOTAL: 27.287,78m²

ESCALA: 1:1000
DATA: AGO/2022

PRANCHA: SO-2