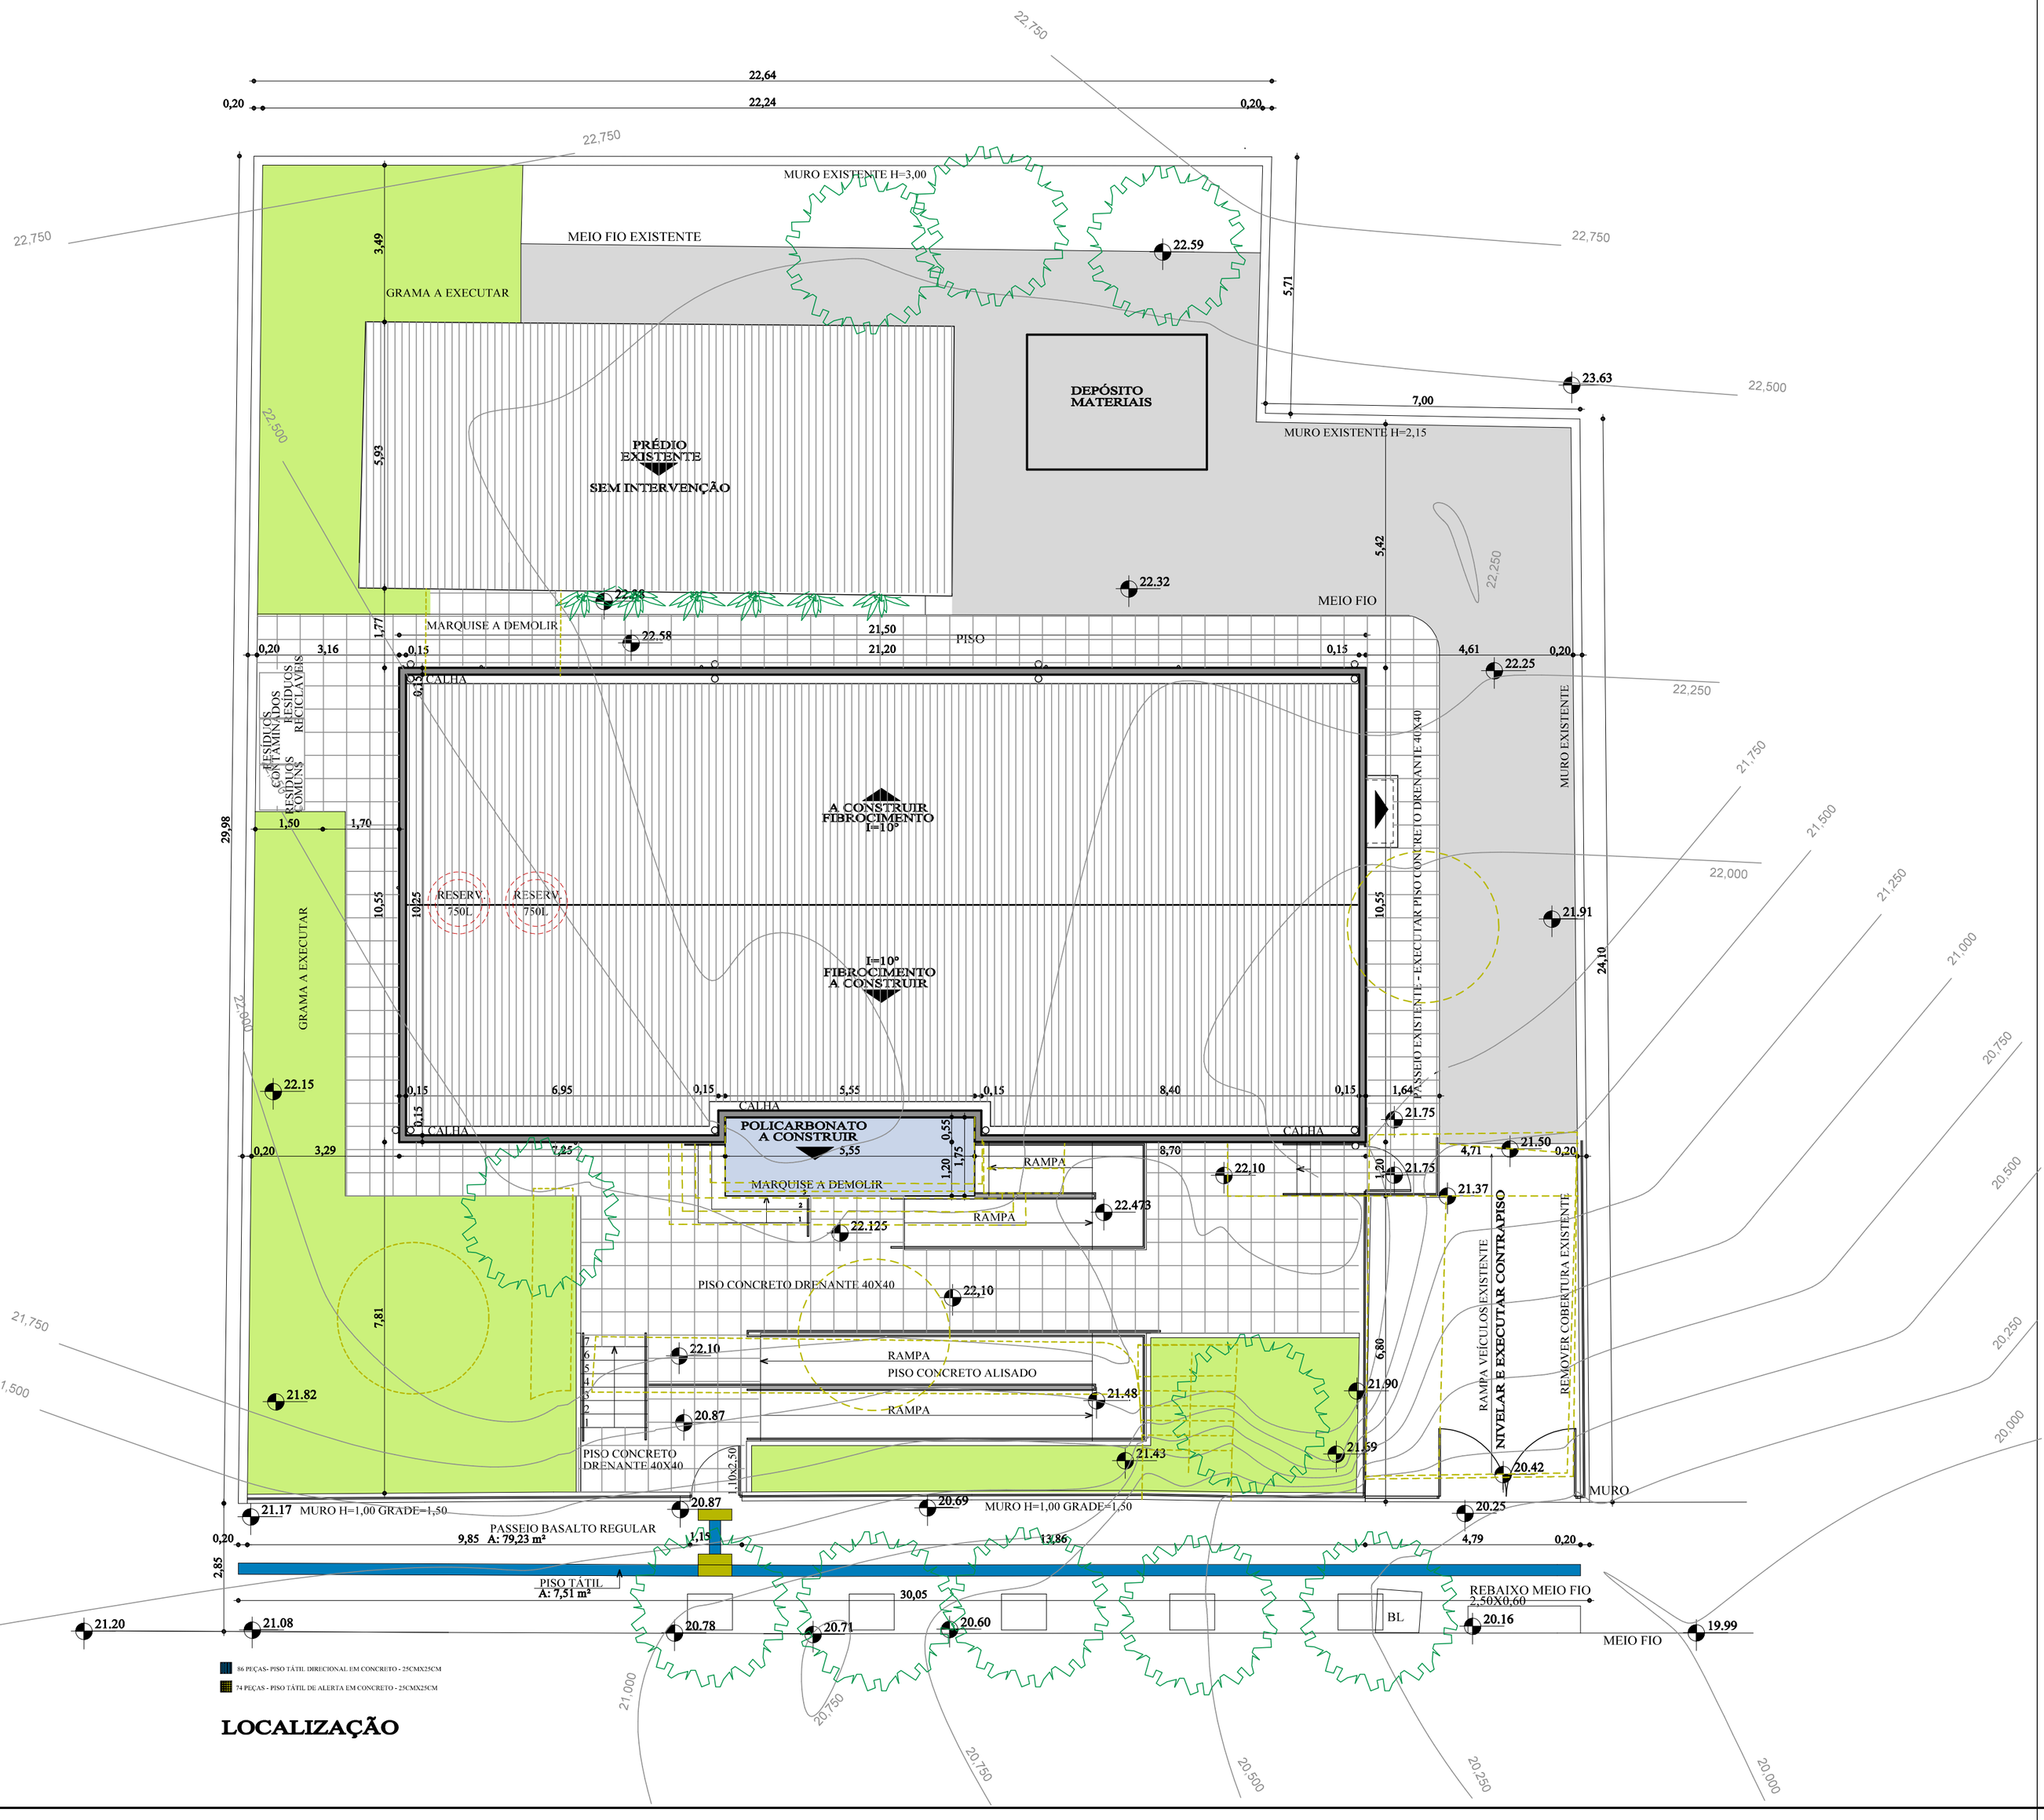

LOCALIZAÇÃO

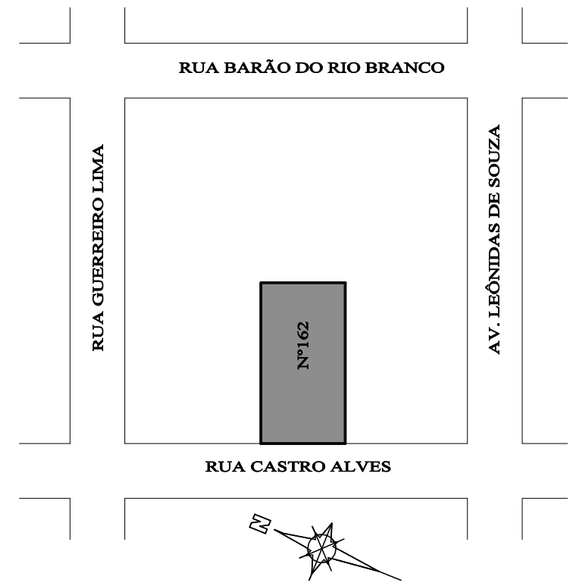

SITUAÇÃO
SEM ESCALA

Prefeitura de
Sapucaia do Sul
Secretaria Municipal de Planejamento Urbano
Diretoria de Projetos

PLANEJAMENTO

LUÍS ROGÉRIO LINK	ARLÊNIO DA SILVA	BERNADETE KONZEN
Prefeito	Vice-Prefeito	Secretária da SMPU

TÍTULO: **UNIDADE DE ATENÇÃO ESPECIALIZADA EM SAÚDE - TUBERCULOSE**

ENDEREÇO DA OBRA: Rua Castro Alves, 162 - Bairro Santa Catarina- Sapucaia do Sul

CONTEÚDO: SITUAÇÃO LOCALIZAÇÃO

DATA	MAIO 18
DESENHISTA	
ÁREA	234,33m²
ESCALA	1:100

PRANCHA **A01**

Arq. Karen S. Arizio Yokoda
Cau RS A35819-3