
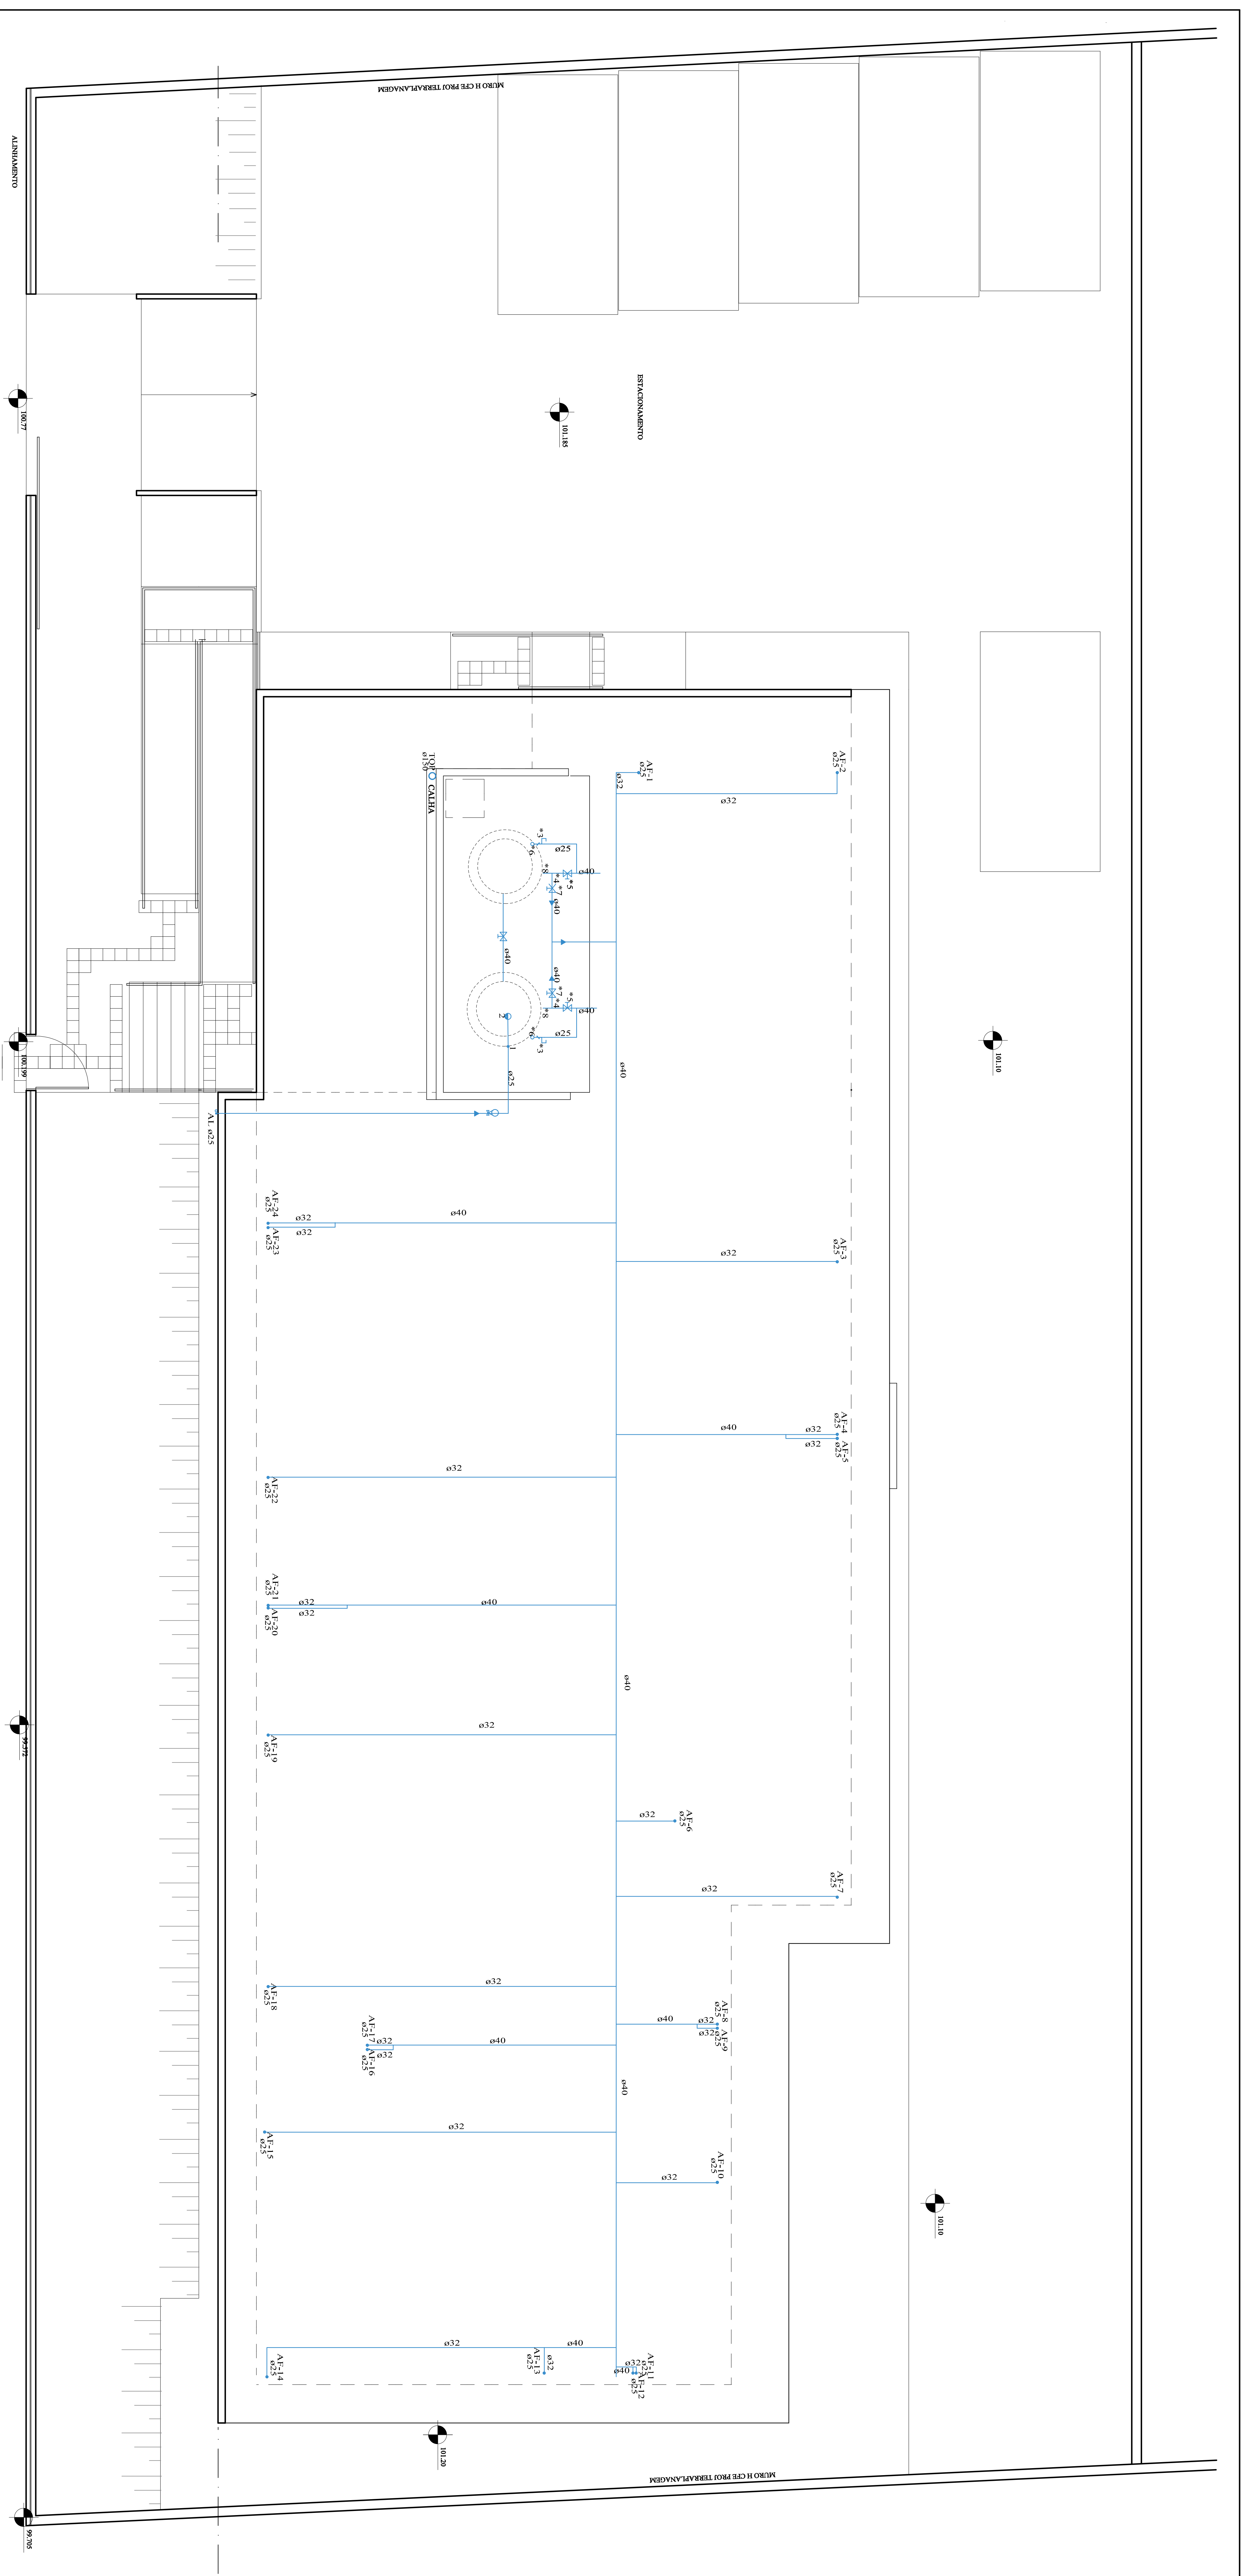


- LEGENDA**
1. ENTRADA
 2. FILTRO DE AREIA
 3. VENTILACAO
 4. LIMPEZA DE LIMPEZA
 5. REGISTRO DE LIMPEZA
 6. REGISTRO DE SAIDA
 7. REGISTRO DE SAIDA
 8. SAIDA

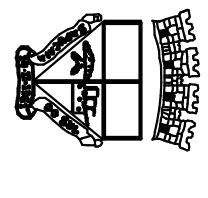

 <p>República de São Paulo Secretaria Municipal de Planejamento Urbano Diretoria de Projetos</p>		<p>PLANEJAMENTO</p>	
<p>LUIS RODRIGO LIMA Projeto</p>		<p>BERNARDETE KONZEN Supervisão</p>	
<p>TÍTULO: UBS OSWALDO CRUZ</p>			
<p>endereço: Rua Berta Campos - Bairro Vargas - São Carlos de Sul</p>			
<p>CONTÍDIO: HIPOSSANTÁRIO - BARRILETE</p>		<p>DATA: Nov 18</p>	
<p>PROJETO: H03</p>		<p>ESCALA: 1:50</p>	