



CORTE A
Esc. 1/50


O guarda-corpo terá balizamento intermediários. Será fornecido detalhes do guarda-corpo no momento da execução.

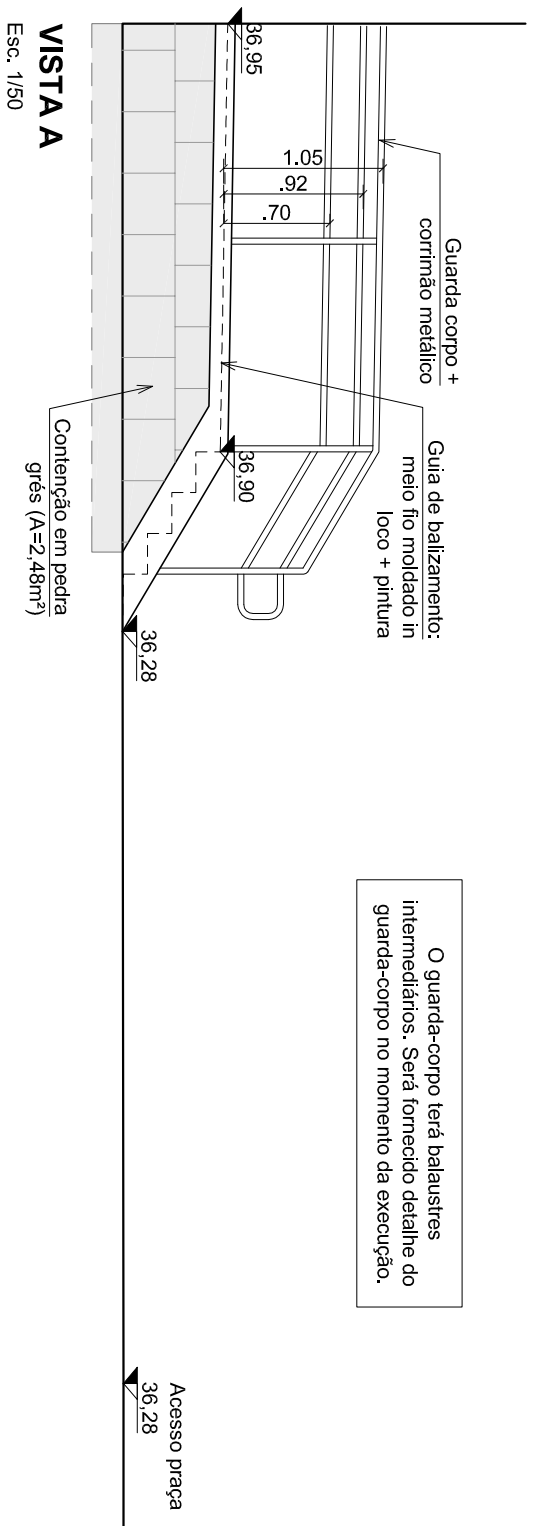

VISTA A
Esc. 1/50

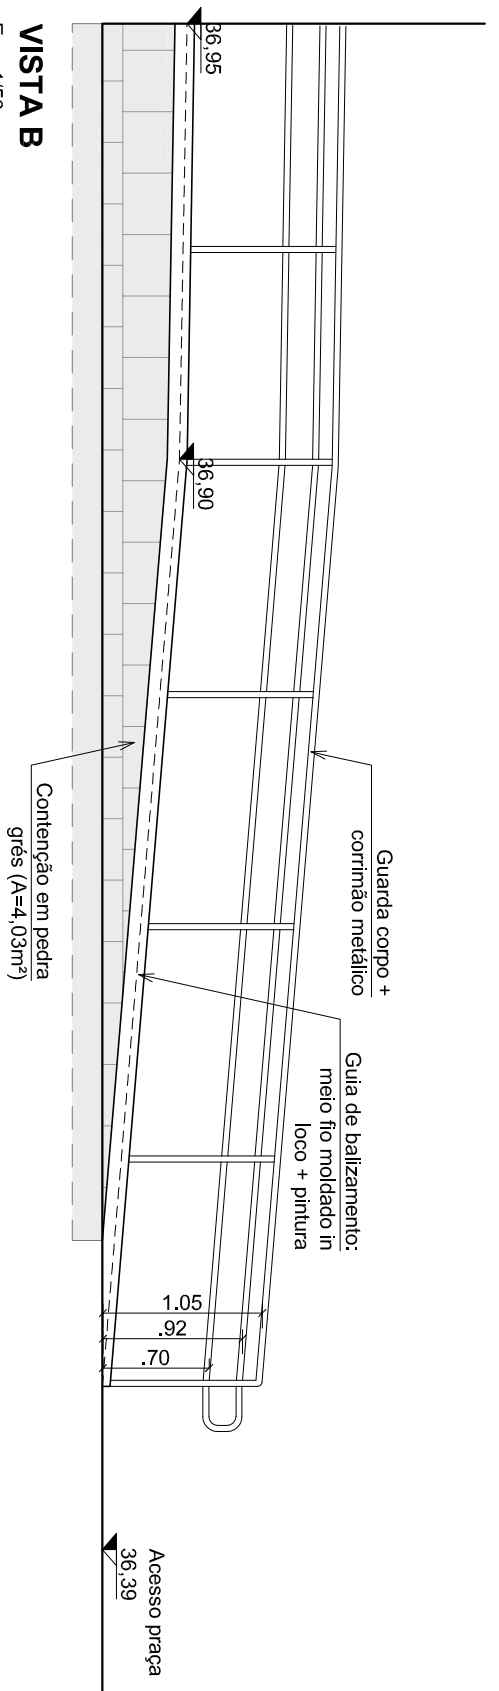


VISTA B
Esc. 1/50

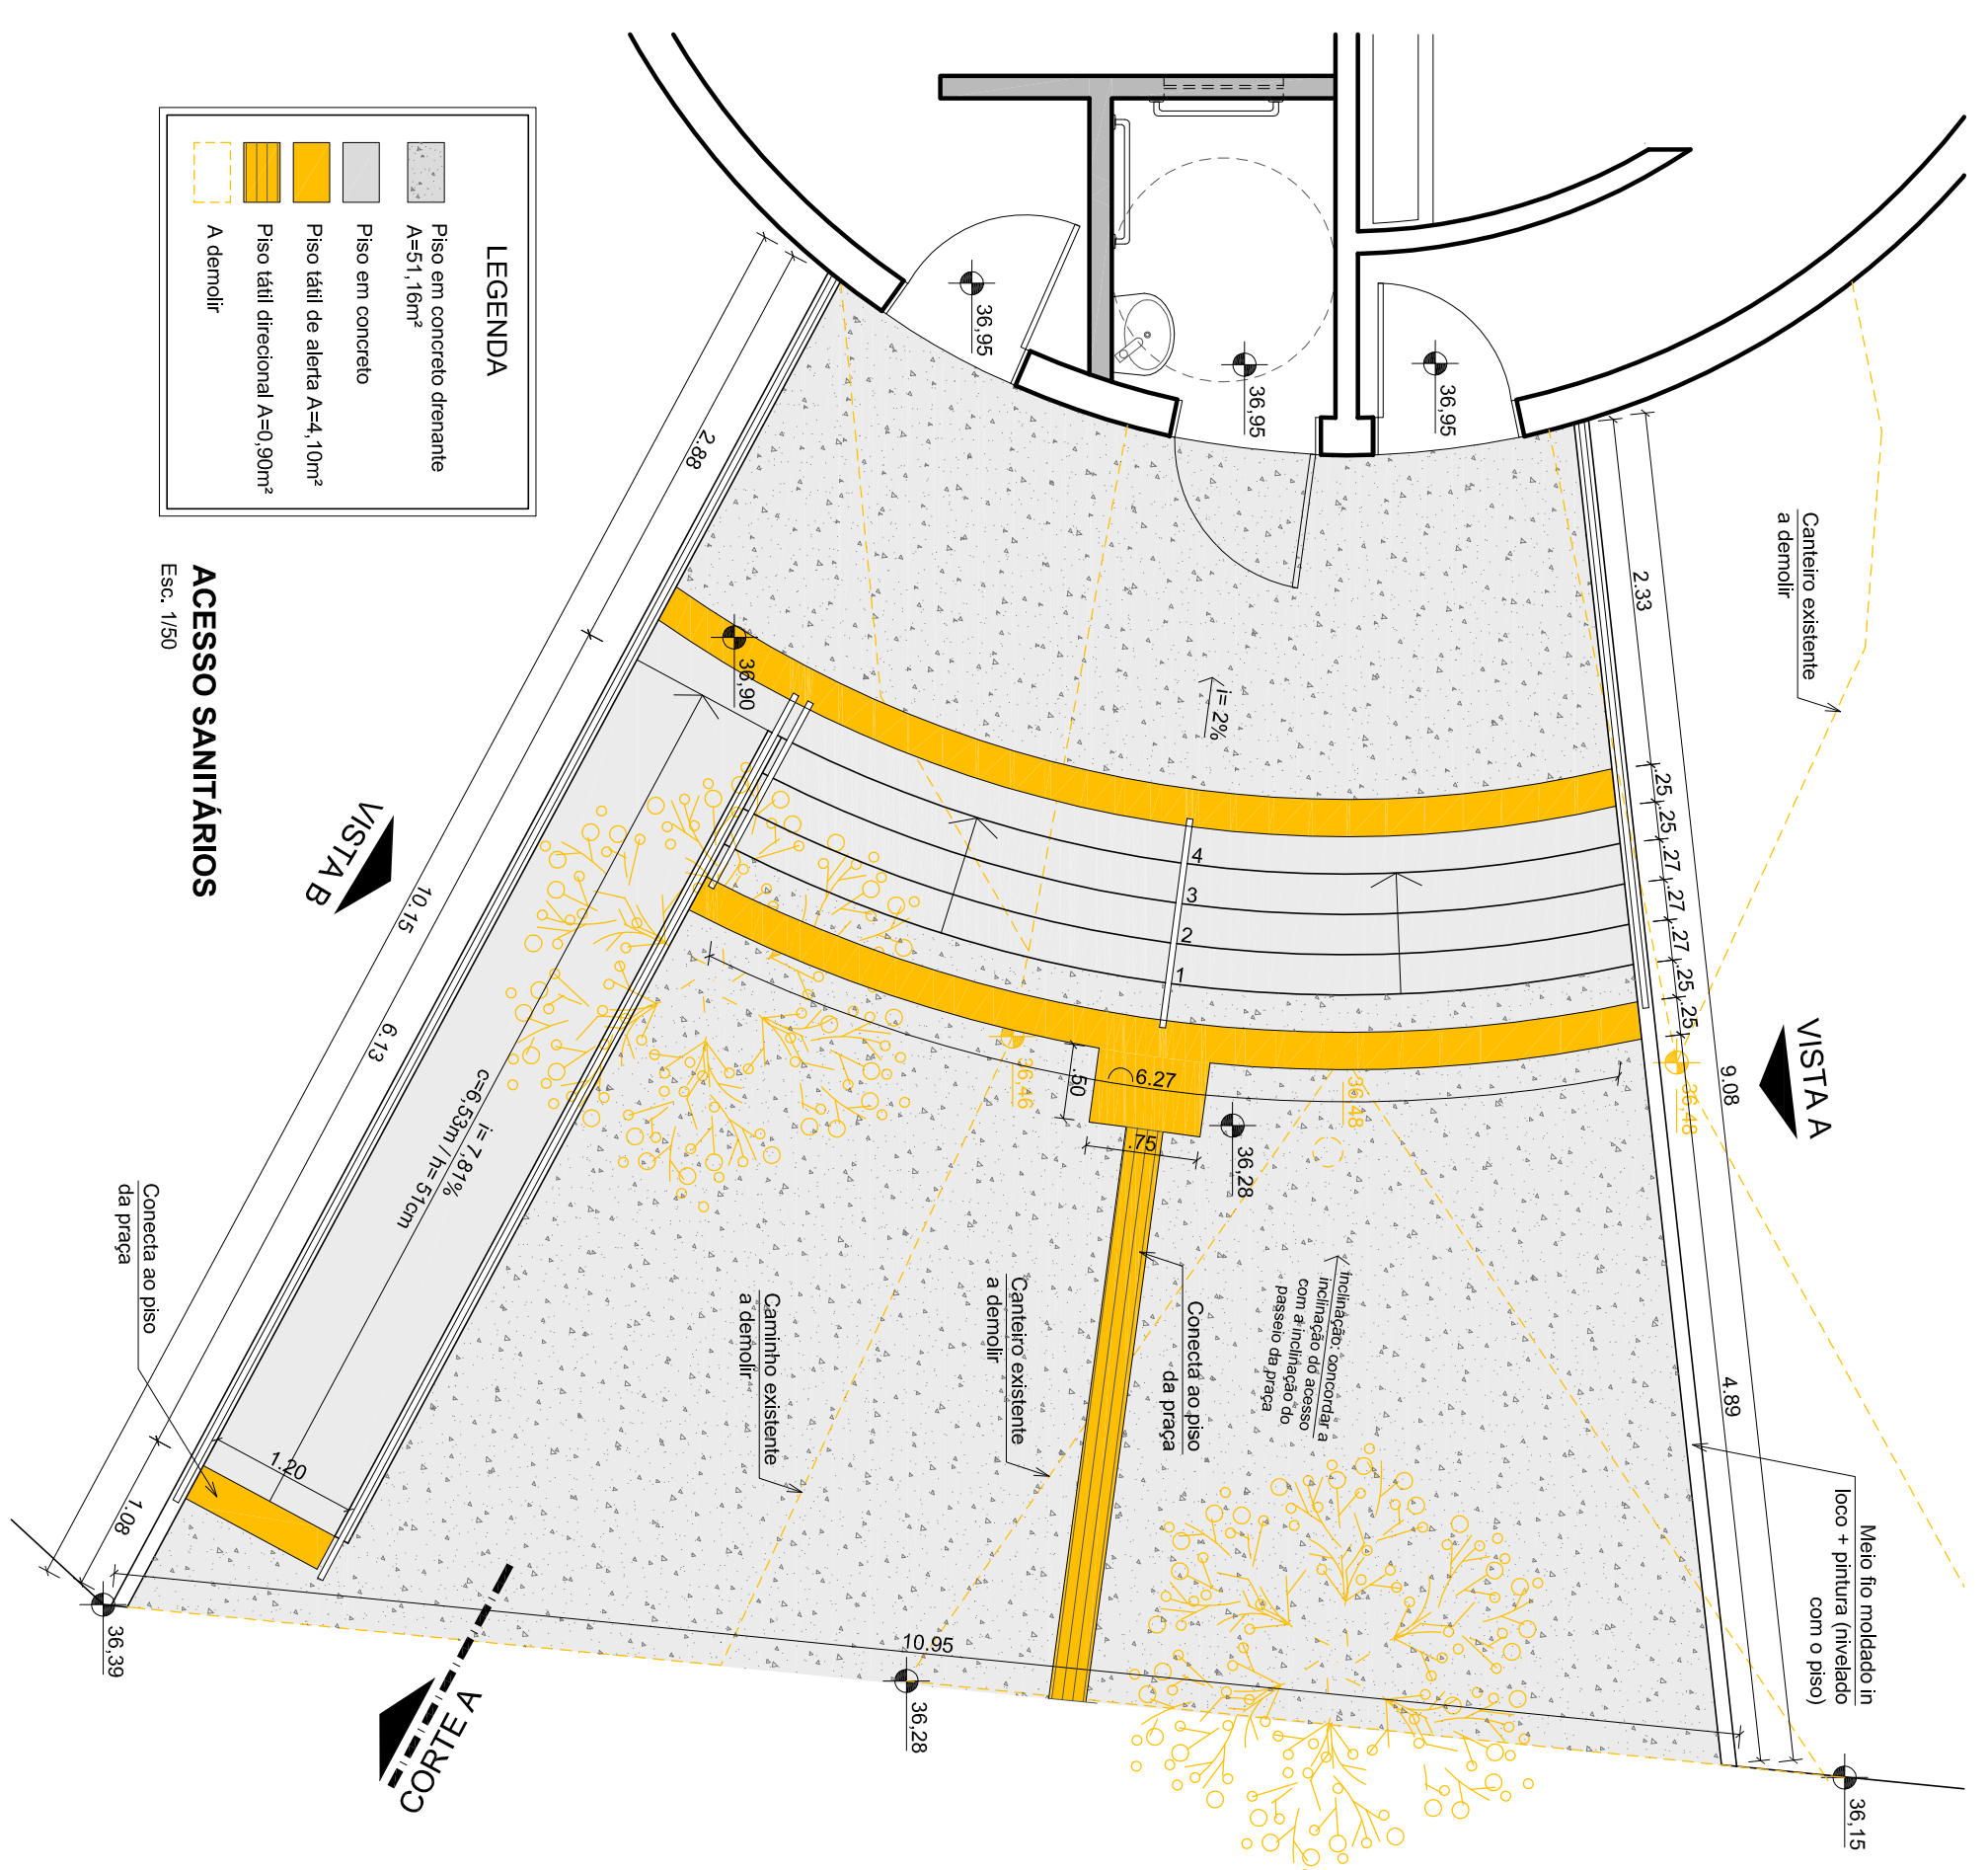

LEGENDA	

ACESSO SANITÁRIOS
Esc. 1/50

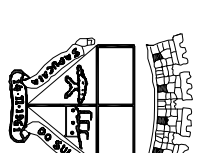

Prefeitura Municipal de Sapucaia do Sul
Secretaria Municipal de Planejamento Urbano e Habitação
Diretoria de Projetos
PLANEJAMENTO

LUIS ROGERIO LINK Projeto ARIENO DA SILVA Visualização BERNARDETE KONZEN Secretária de Urbanismo

TÍTULO: ACESSIBILIDADE NA PRAÇA GENERAL FREITAS

Endereço da obra: Esquina das Ruas Coronel Serafim Pereira, Rodrigues de Figueiredo e Avenida Sapucaia
Bairro Centro - Sapucaia do Sul

CONTEÚDO	DATA	FRANQUIA
IMPLANTAÇÃO SANITÁRIO ACESSÍVEL	MARÇO/2019	
ACESSO / DETALHE 02	8.395.88m²	

PROJETO: Arq. Eunice Birma Cassal
Cálculo: Eunice Cassal

FRANQUIA	ESCALA	INDICADA

A02