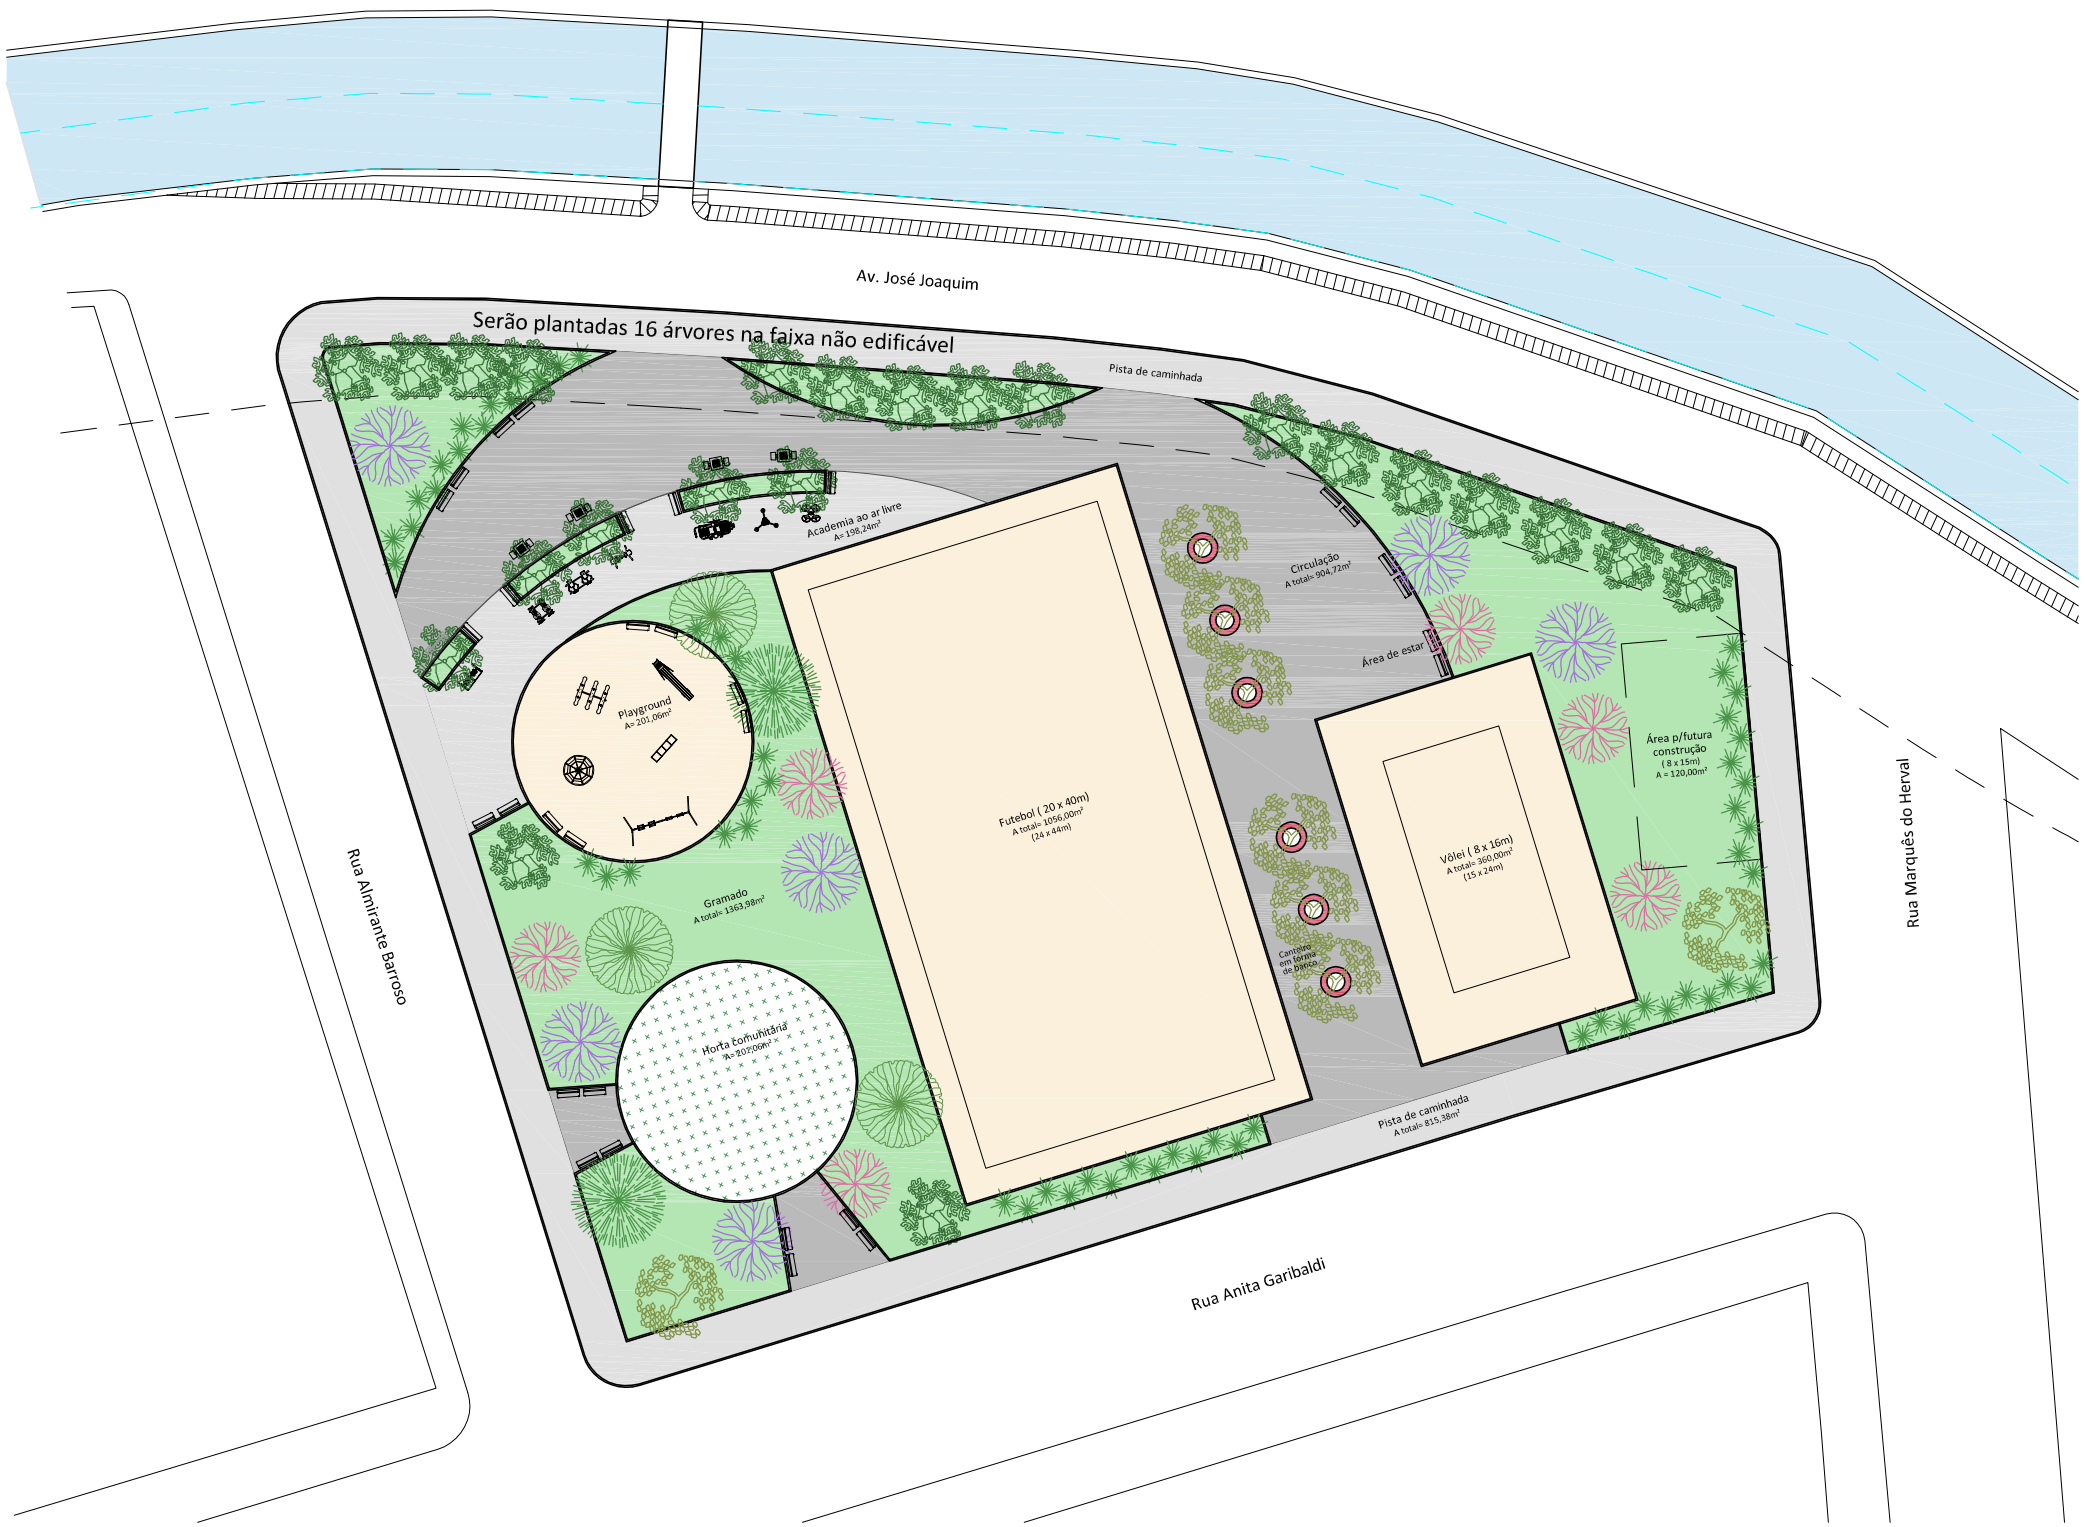

Município de Sapucaia do Sul

Secretaria Municipal de Planejamento Urbano

Campo do Vera Cruz

Av. José Joaquim, Rua Almirante Barroso, Rua Anita Garibaldi e Rua Marques do Herval- Sapucaia do Sul

ESTUDO CAMPO VERA CRUZ	Projeto: Arq. Eunice Barros Cassal CAU RS A70481-4	Escala: 1/500	única
		Data: DEZ/18	