
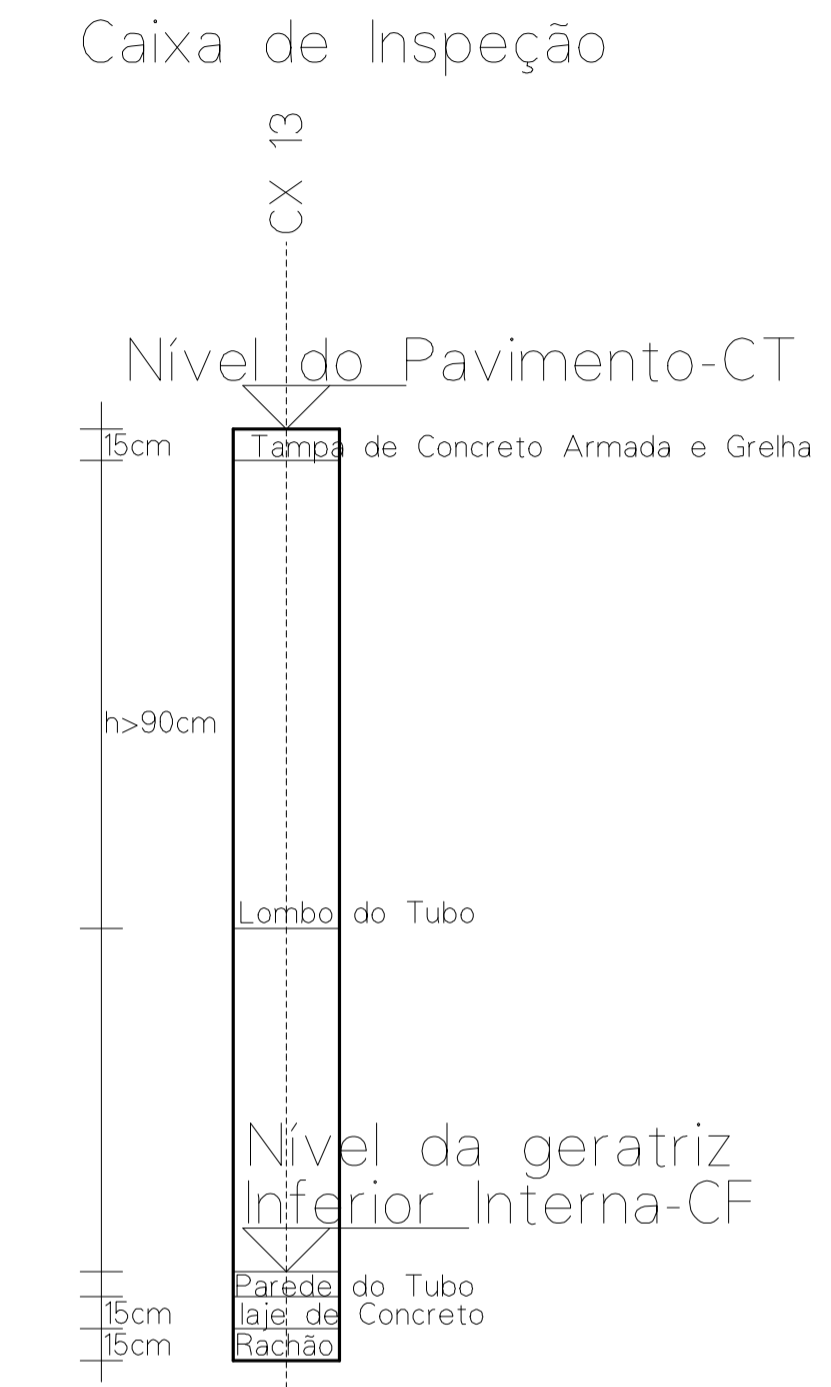



36 H- 1:500/ V- 1:50 Rede de Drenagem Pluvial da Av Justino Cambom e Rua Octacilio José Lucas do trecho entre a Av Américo Vespúcio até o Arroio José Joaquim 36

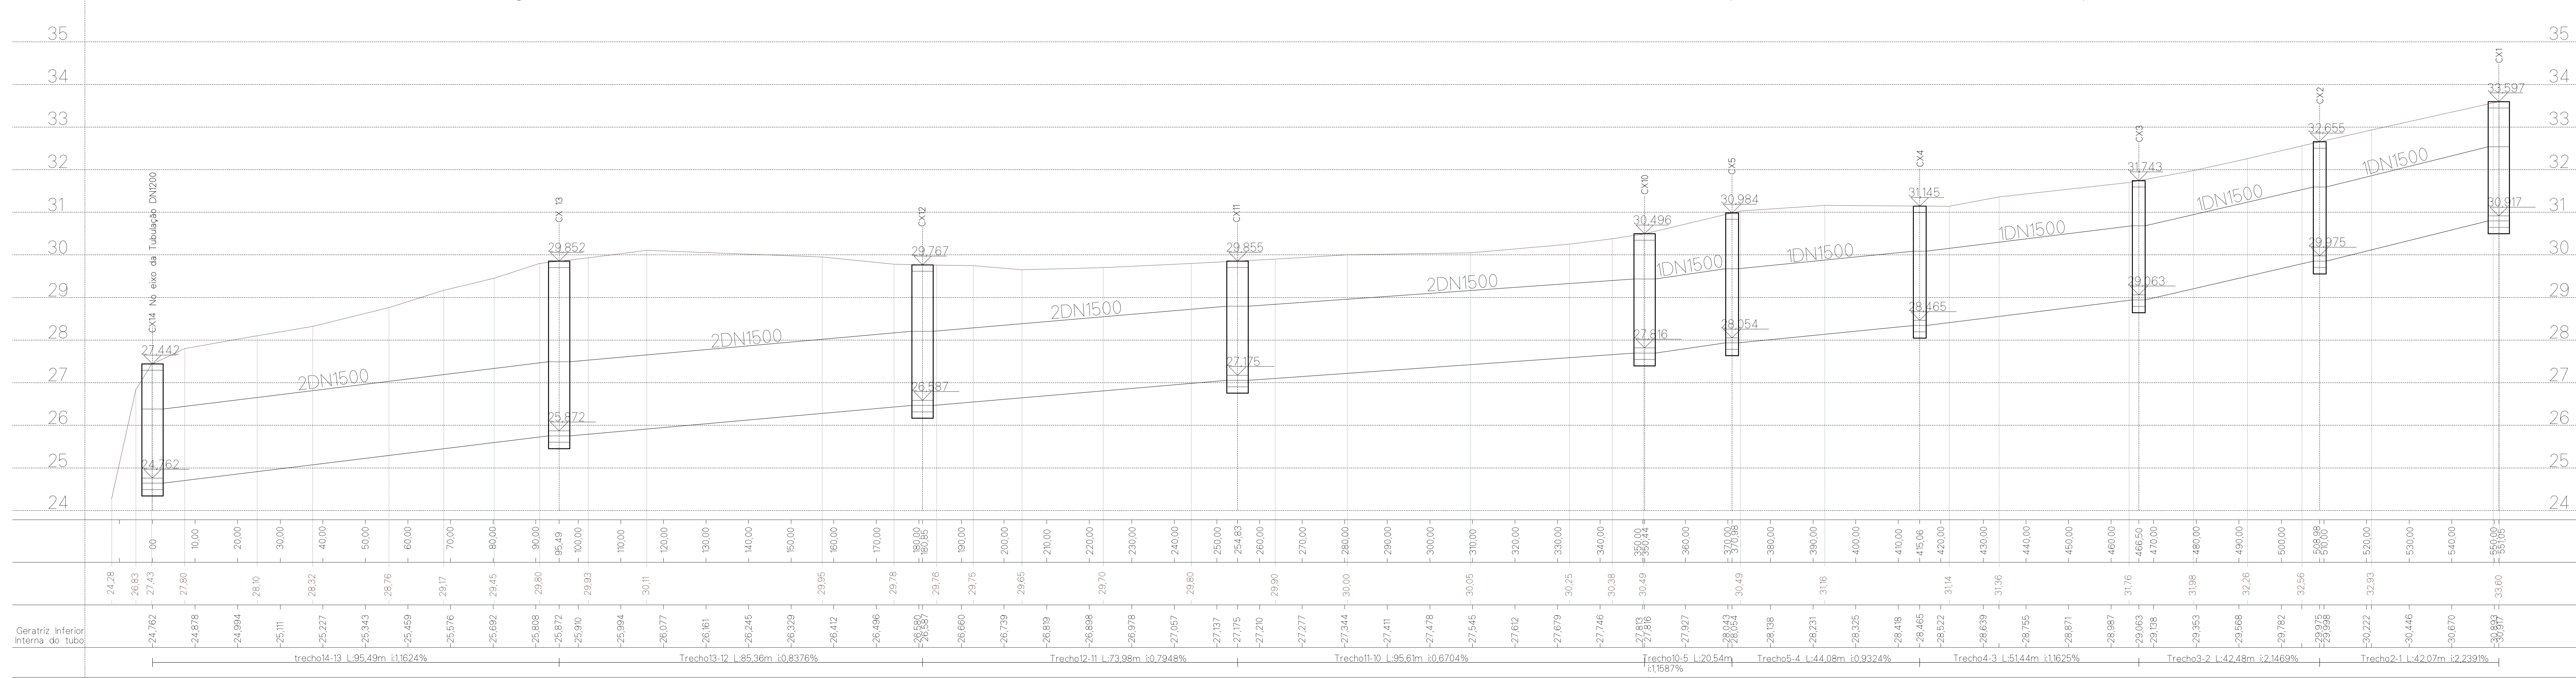


 Prefeitura de **Sapucaia** VIDA NOVA PARA A CIDADE
 Secretaria Municipal de Planejamento Urbano e Habitação
 Diretoria de Projetos

SANEAMENTO

LUIZ ROGÉRIO LANK (Prefeito) ARLENO DA SILVA (Vice-Prefeito) BERNADETE KONZEN (Secretária de SMLUH)

TÍTULO: Drenagem Pluvial - Rua José Octacilio Lucas e trecho da Av Justino Cambom

ENCOMENDADO DA OBRA: Rua Octacilio José Lucas e Av. Justino Cambom

CONTEÚDO: Perfil Longitudinal Trecho entre a Av Américo Vespúcio e Arroio José Joaquim	DATA: NOVI/2018	PRANCHAS: 04
PROJETO: Eng Civil Maria Eugenia Lucas Cardoso CREA/RB 107.194	DESENHISTA: mCardoso	Extensão: 749,70m
	ESCALA: 1:500	