
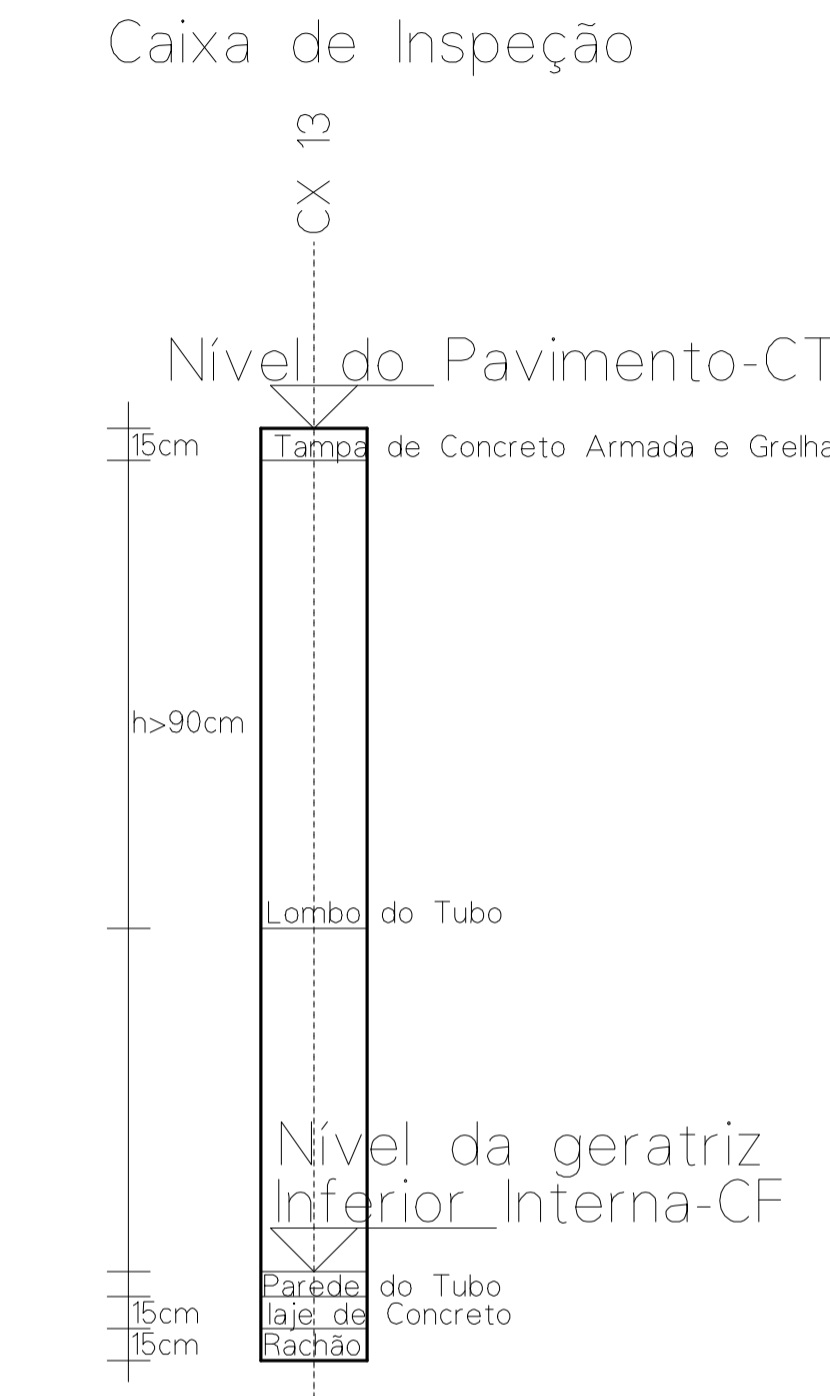



H- 1:500/ V- 1:50 Rede de Drenagem Pluvial da Av Justino Camboim e Rua Octacílio José Lucas do trecho entre a Rua Israel de Vargas até o Arroio José Joaquim

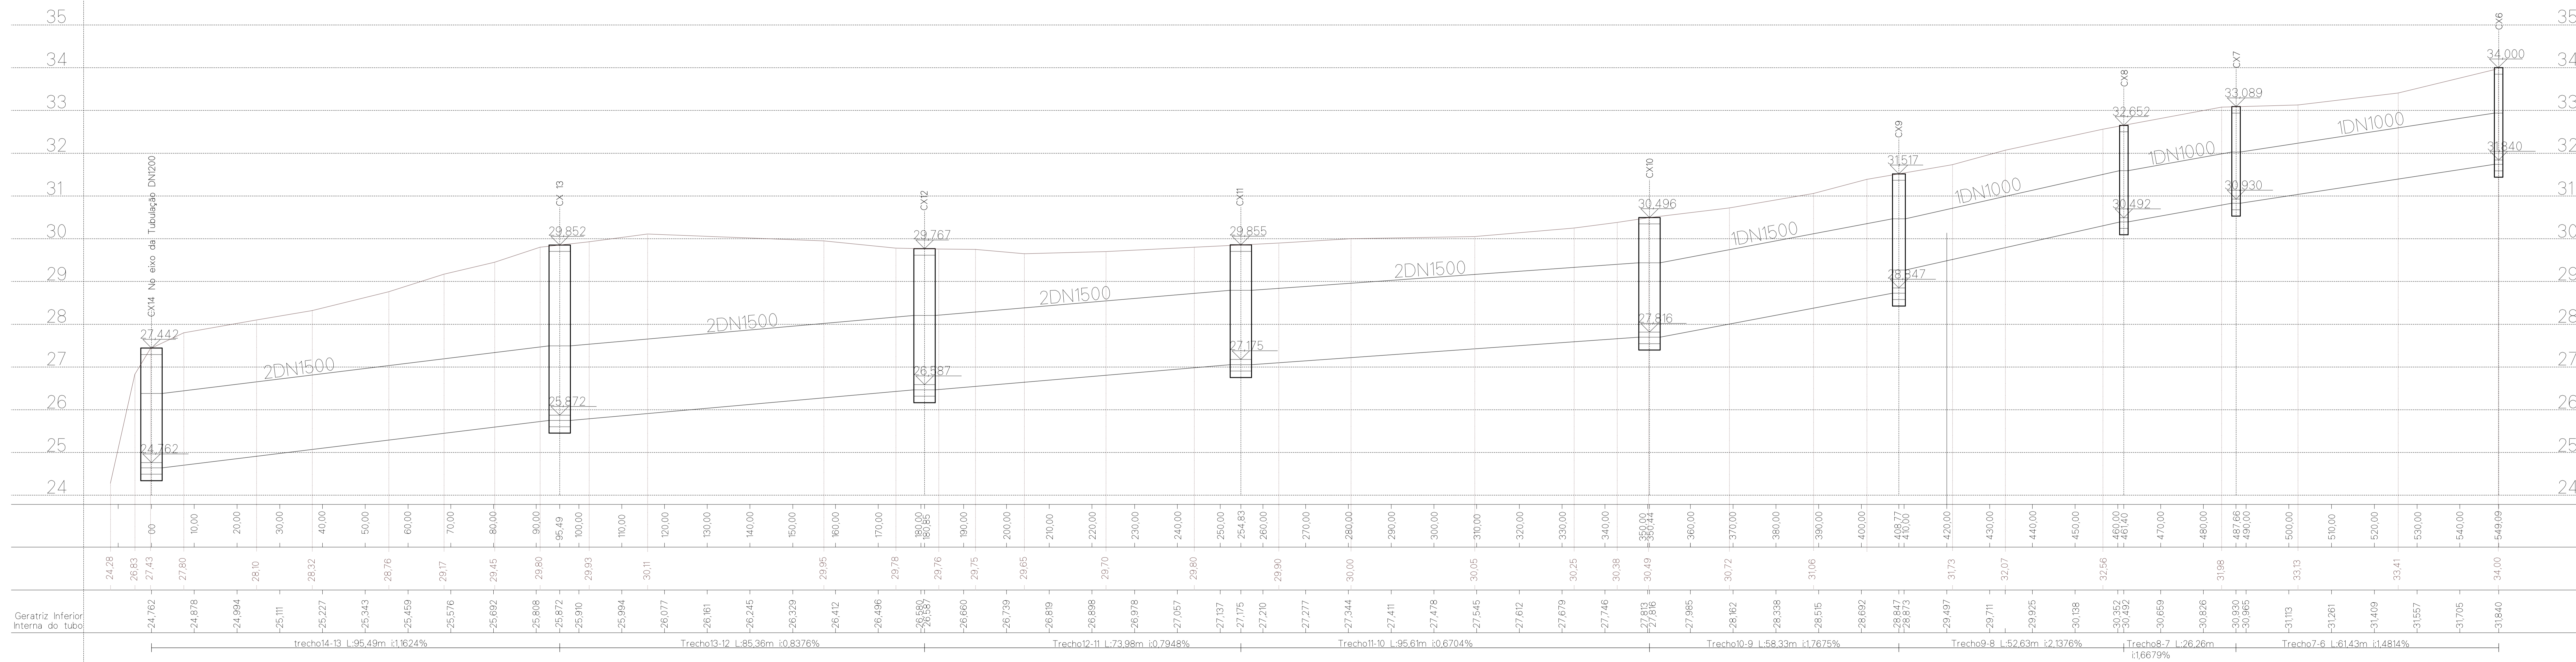

 Prefeitura de Sapucaia VIDA NOVA PARA A CIDADE Secretaria Municipal de Planejamento Urbano e Habitação Diretoria de Projetos		
SANEAMENTO		
LUIZ ROGÉRIO LINK Prefeito	ARLENO DA SILVA Vice-Prefeito	BERNADETE KONZEN Secretária de SUMP/UR
TÍTULO: Drenagem Pluvial - Rua José Octacílio Lucas e trecho da Av Justino Camboim		
ENDEREÇO DA OBRA: Rua Octacílio José Lucas e Av. Justino Camboim		
CONTEÚDO: Perfil Longitudinal Trecho entre a Rua Israel de Vargas e Arroio José Joaquim	DATA: NOV/2015 DESENHISTA: mCardoso	PRANCHA: 05
PROJETO: Eng Civil Maria Eugenia Lucas Cardoso CREARIS 107.194	Extensão: 749,70m ESCALA: 1:500	