



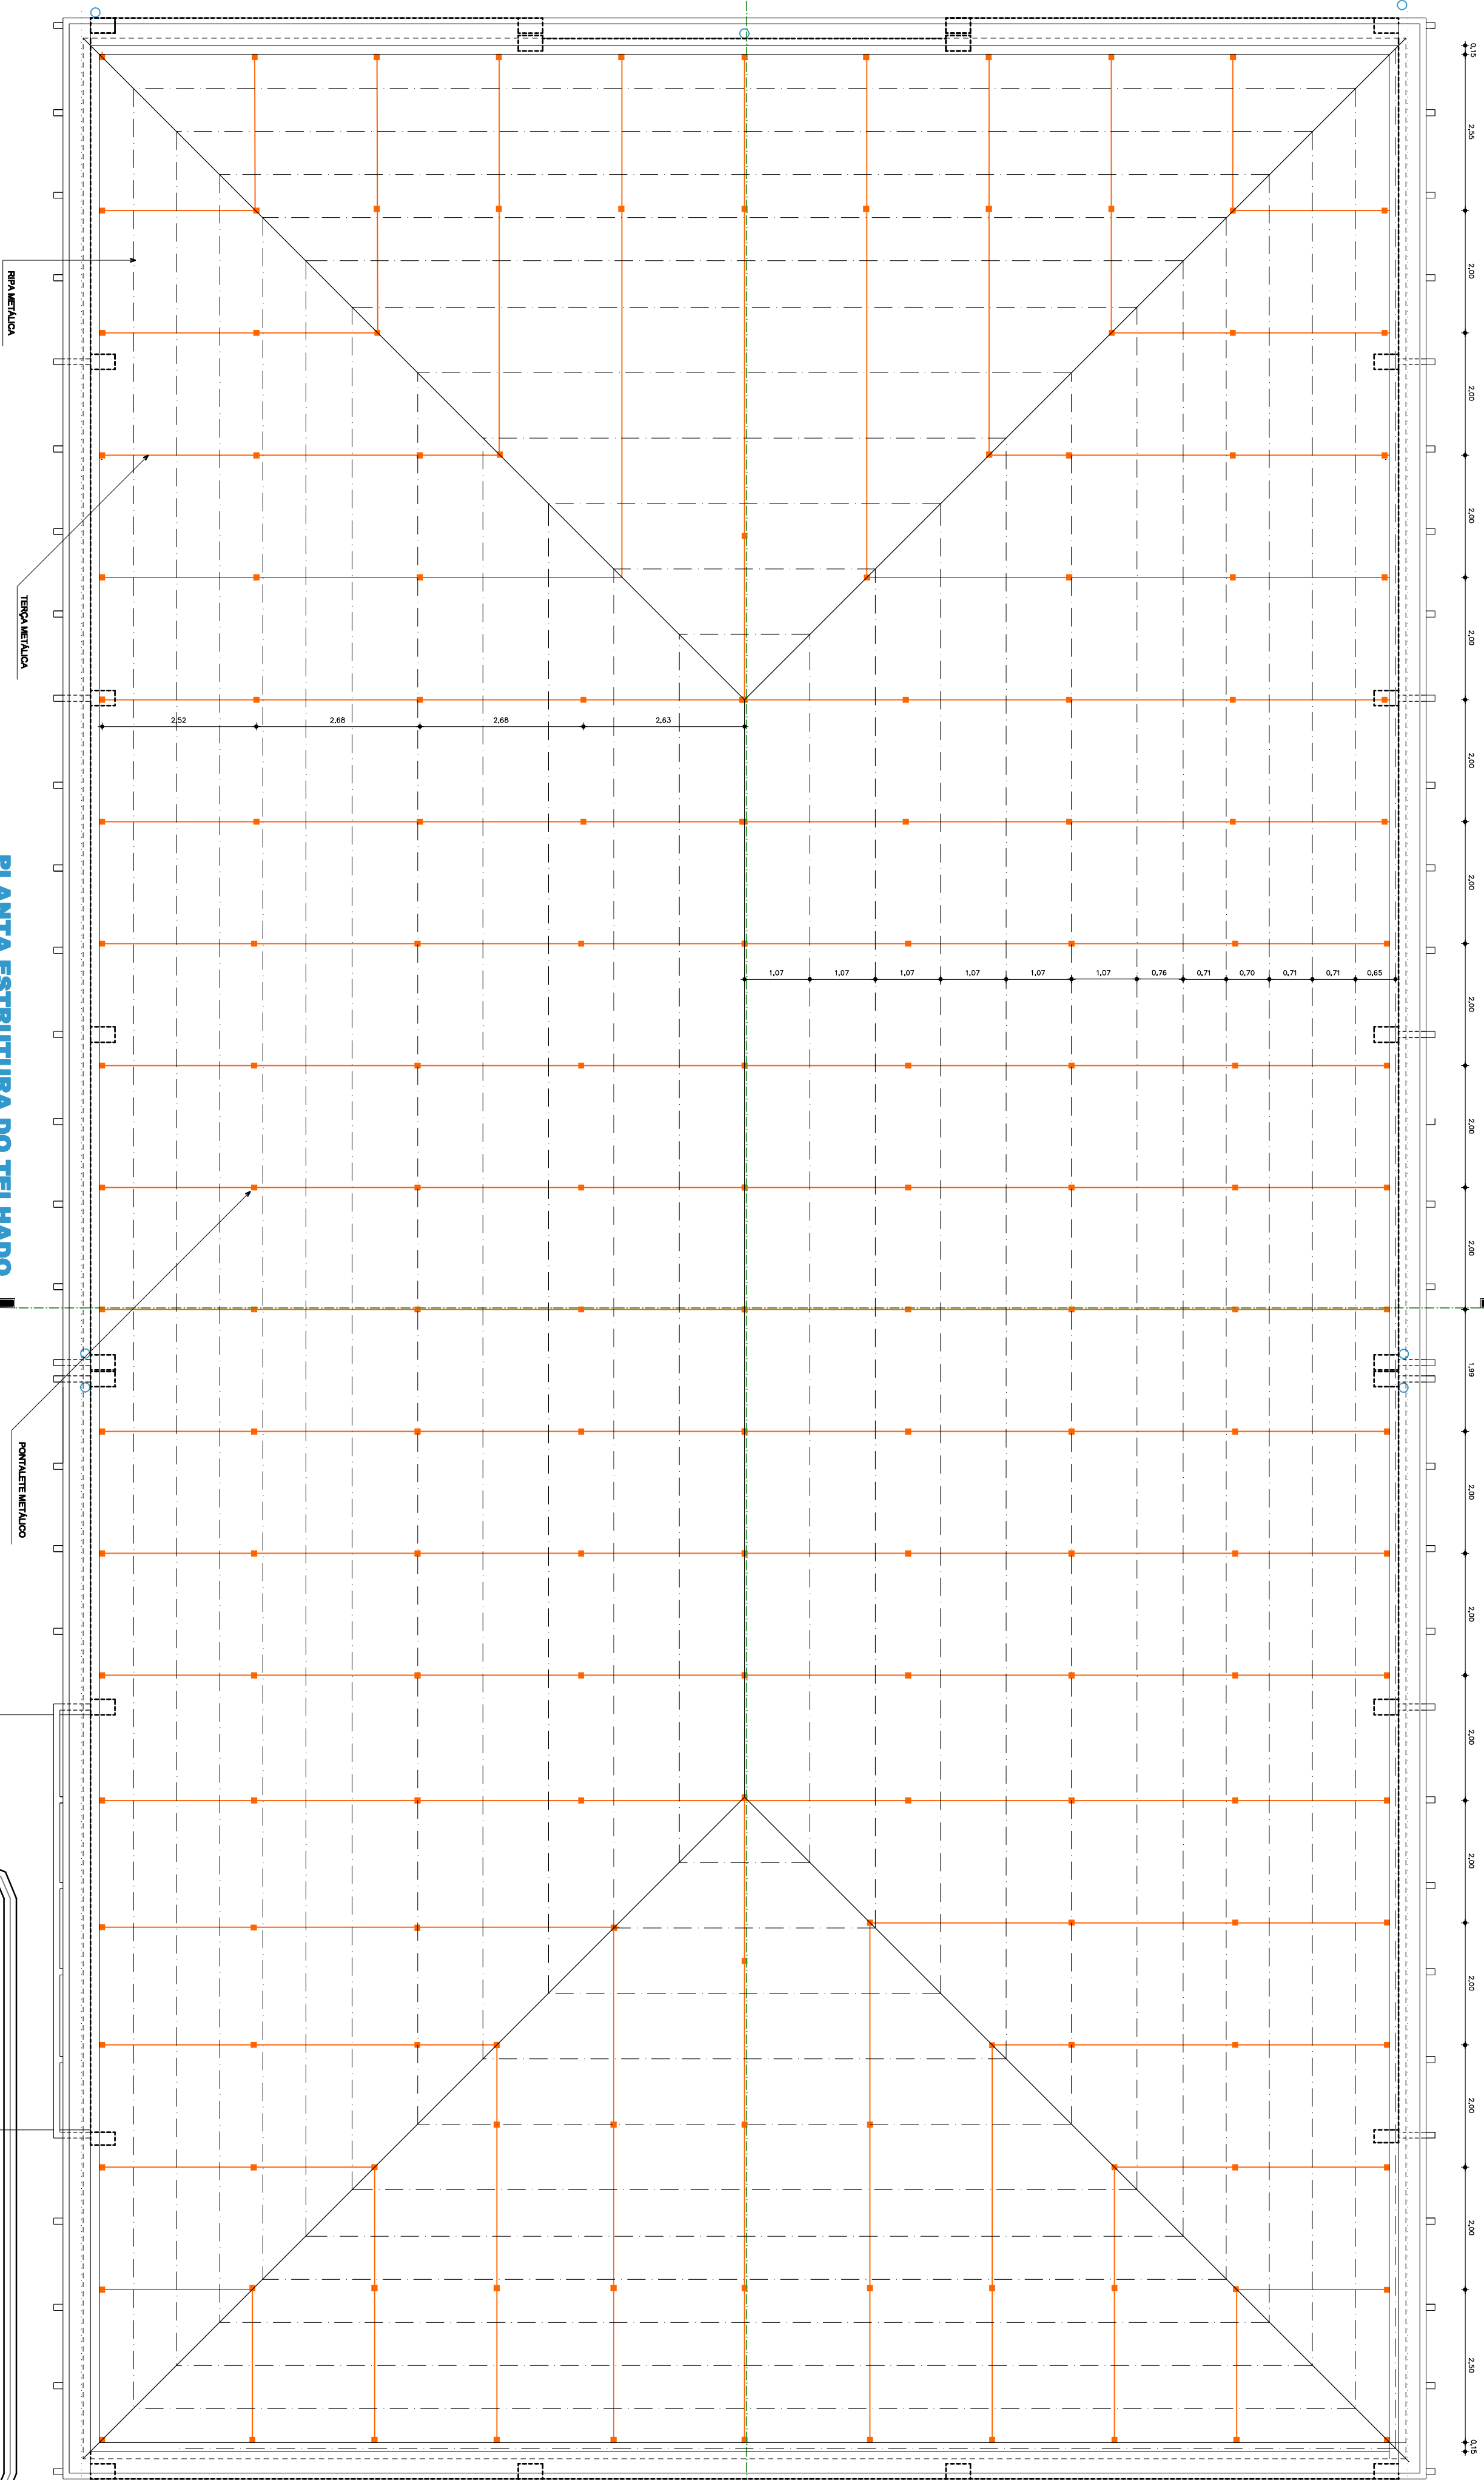

PLANTA ESTRUTURA DO TELHADO

ESTE DOCUMENTO FOI ASSINADO EM 07/02/2022 ÀS 27:03:00-03
PARA CONFERÊNCIA DO SEU CONTEÚDO ACESSAR: <https://arquivo.mep/612019e454565b>

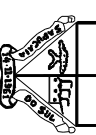

Município de Sapucaia do Sul
Secretaria Municipal de Planejamento Urbano

CENTRO ADMINISTRATIVO - SUBSTITUIÇÃO TELHADO

Projeto

Arq. Ana Paula Massolin - CREA 13242-0

Assinatura

02/2022

Escala

1/75

ESTRUTURA DA COBERTURA

02