



CORTE AB

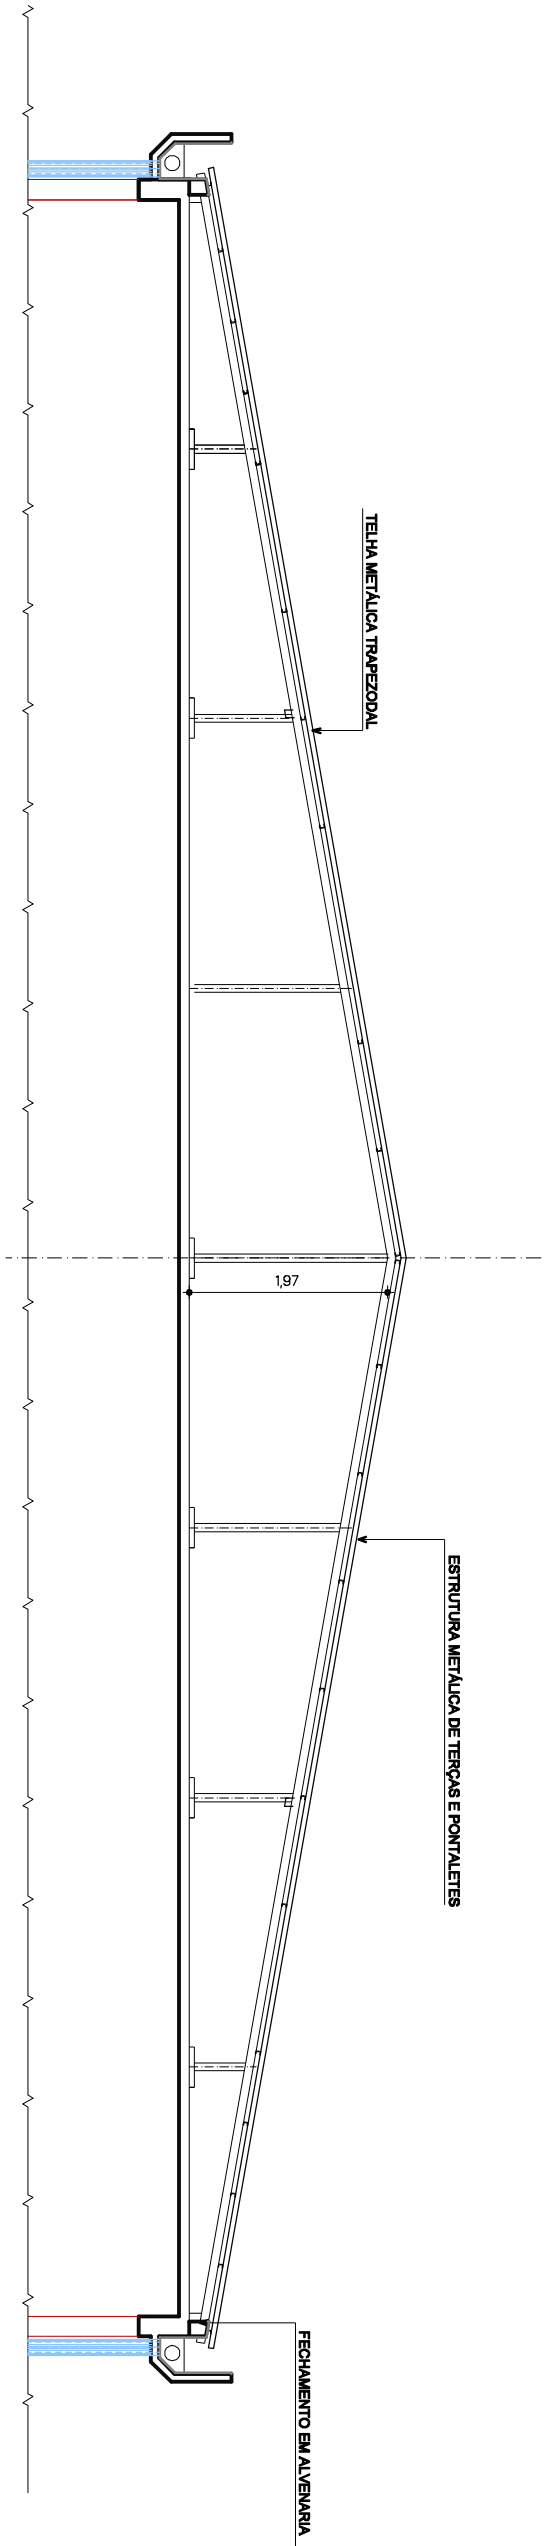

CORTE CD

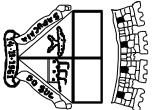

Município de Sapucaia do Sul

Secretaria Municipal de Planejamento Urbano

CENTRO ADMINISTRATIVO - SUBSTITUIÇÃO TELHADO

Projeto

Arq. Ana Paula Mascadin - CAUA 13.242-0

CORTES

Área

02/2022

Escala

1/75

03