


Escala Horizontal 1:200

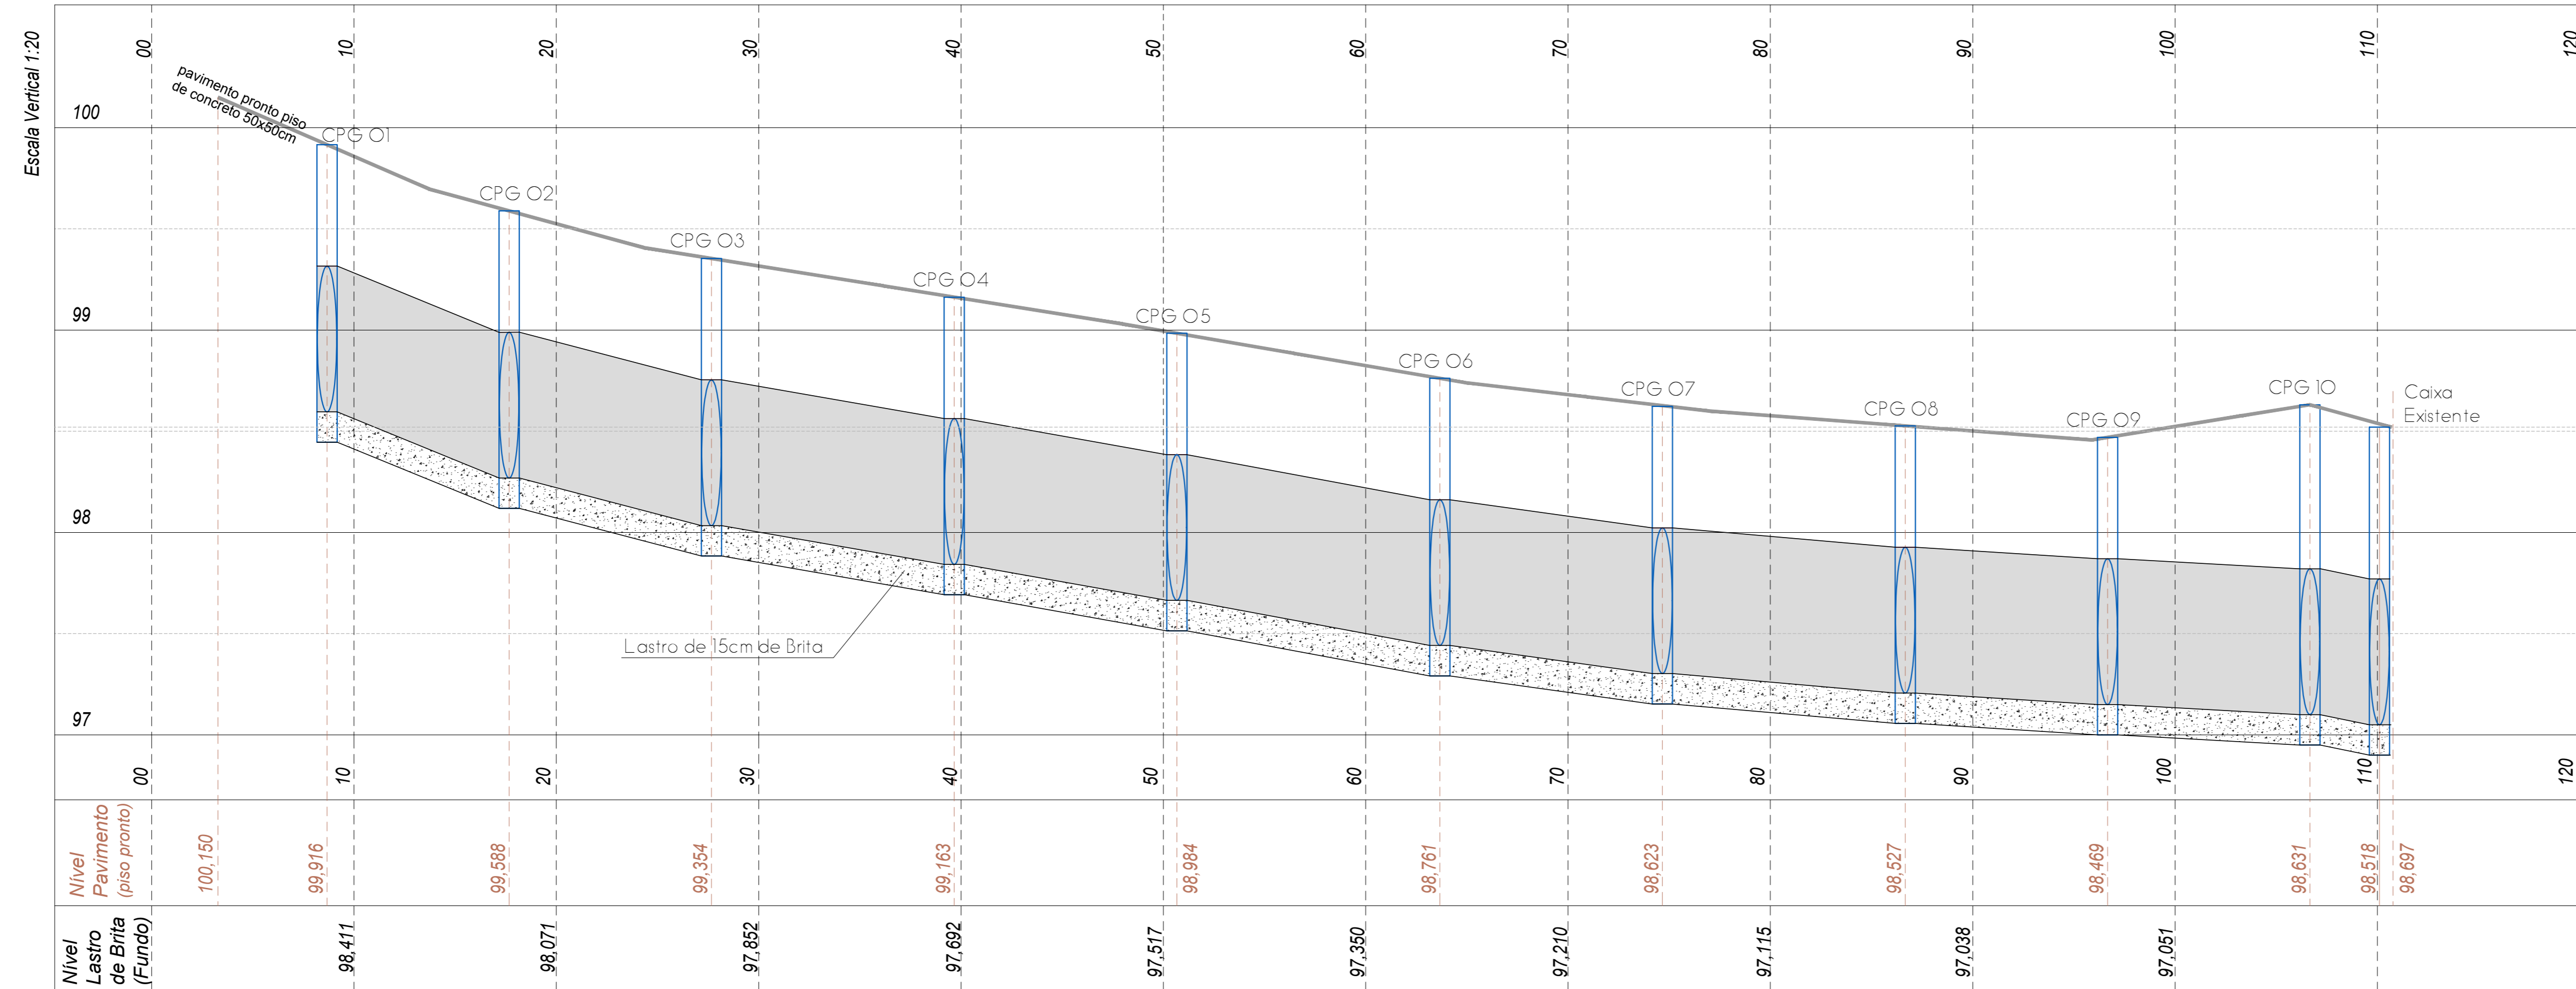

ESTE DOCUMENTO FOI ASSINADO EM: 24/03/2022 14:51:03-03
 PARA CONFERÊNCIA DO SEU CONTEÚDO ACESSSE <https://ic.atende.net/tp623caf9f0dc02>

	Prefeitura Municipal de Sapucaia do Sul Secretaria Municipal de Planejamento Urbano Diretoria de Projetos	
	INFRA-ESTRUTURA	
VOLMIR RODRIGUES <i>Prefeito</i>	IMÍLIA DE SOUZA <i>Vice-Prefeito</i>	RAFAEL STRÖHER <i>Secretário da SMPU</i>
TÍTULO: REVITALIZAÇÃO URBANÍSTICA NO CALÇADÃO		
ENDEREÇO DA OBRA: Rua Artindo Severino - Bairro Centro - Sapucaia do Sul		
CONTEÚDO: PERFIL GEOMETRICO REDE COLETORA PLUVIAL	DATA: Abril/21	PRANCHA:
PROJETO:	DESENHISTA: Paula Spolavori	P- 02
Arq. Paula F. Spolavori Siqueira CAU A65001-3	AREA: 1646,75m ²	
	ESCALA: Indicada	