





**DIVISÓRIA GESSO
ACARTONADO**

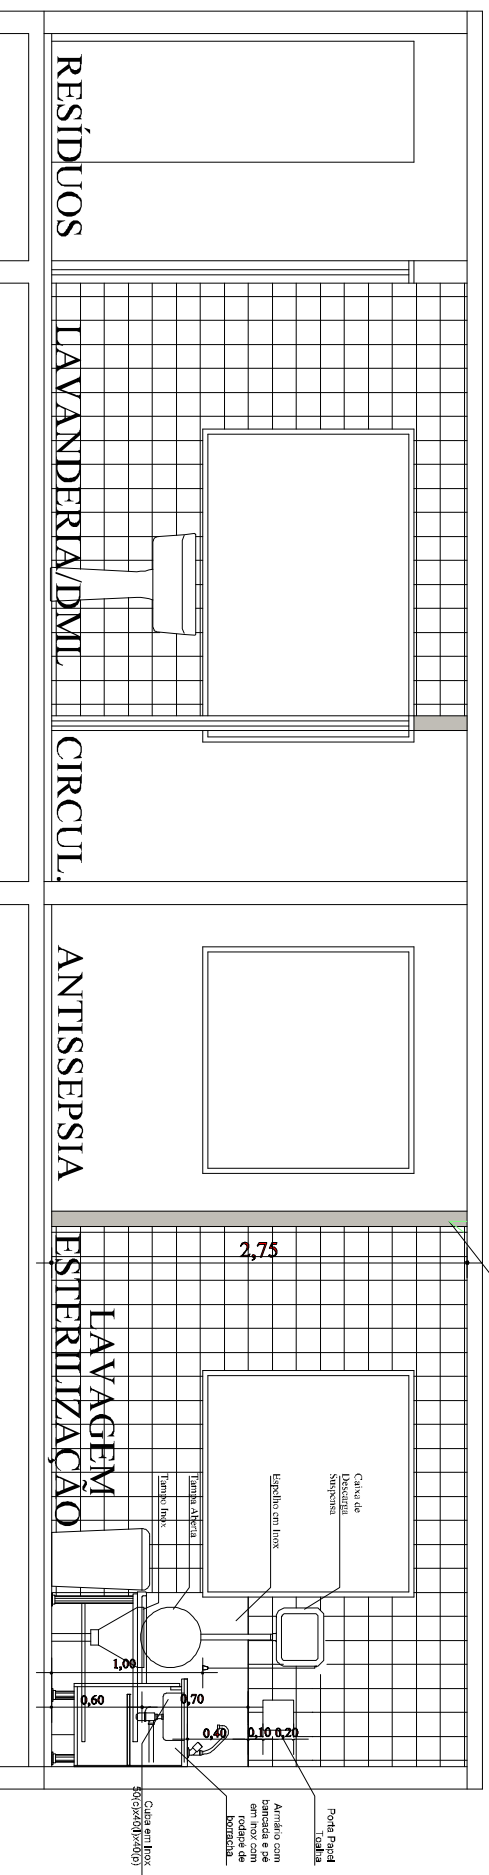

**CORTE
ESQUEMÁTICO
A:**

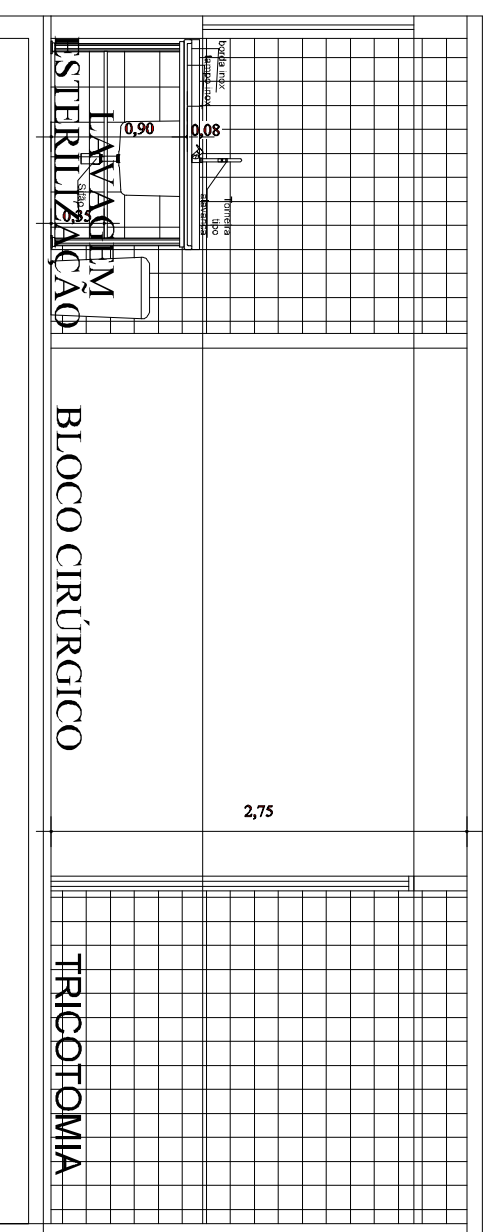

**CORTE
ESQUEMÁTICO
B:**



Município de Sapucaia do Sul
Secretaria Municipal de Planejamento Urbano e Habitação
LAY-OUT BEM-ESTAR ANIMAL

CORTE ESQUEMÁTICO

Data: 01/2022
Escala: 1/50

03