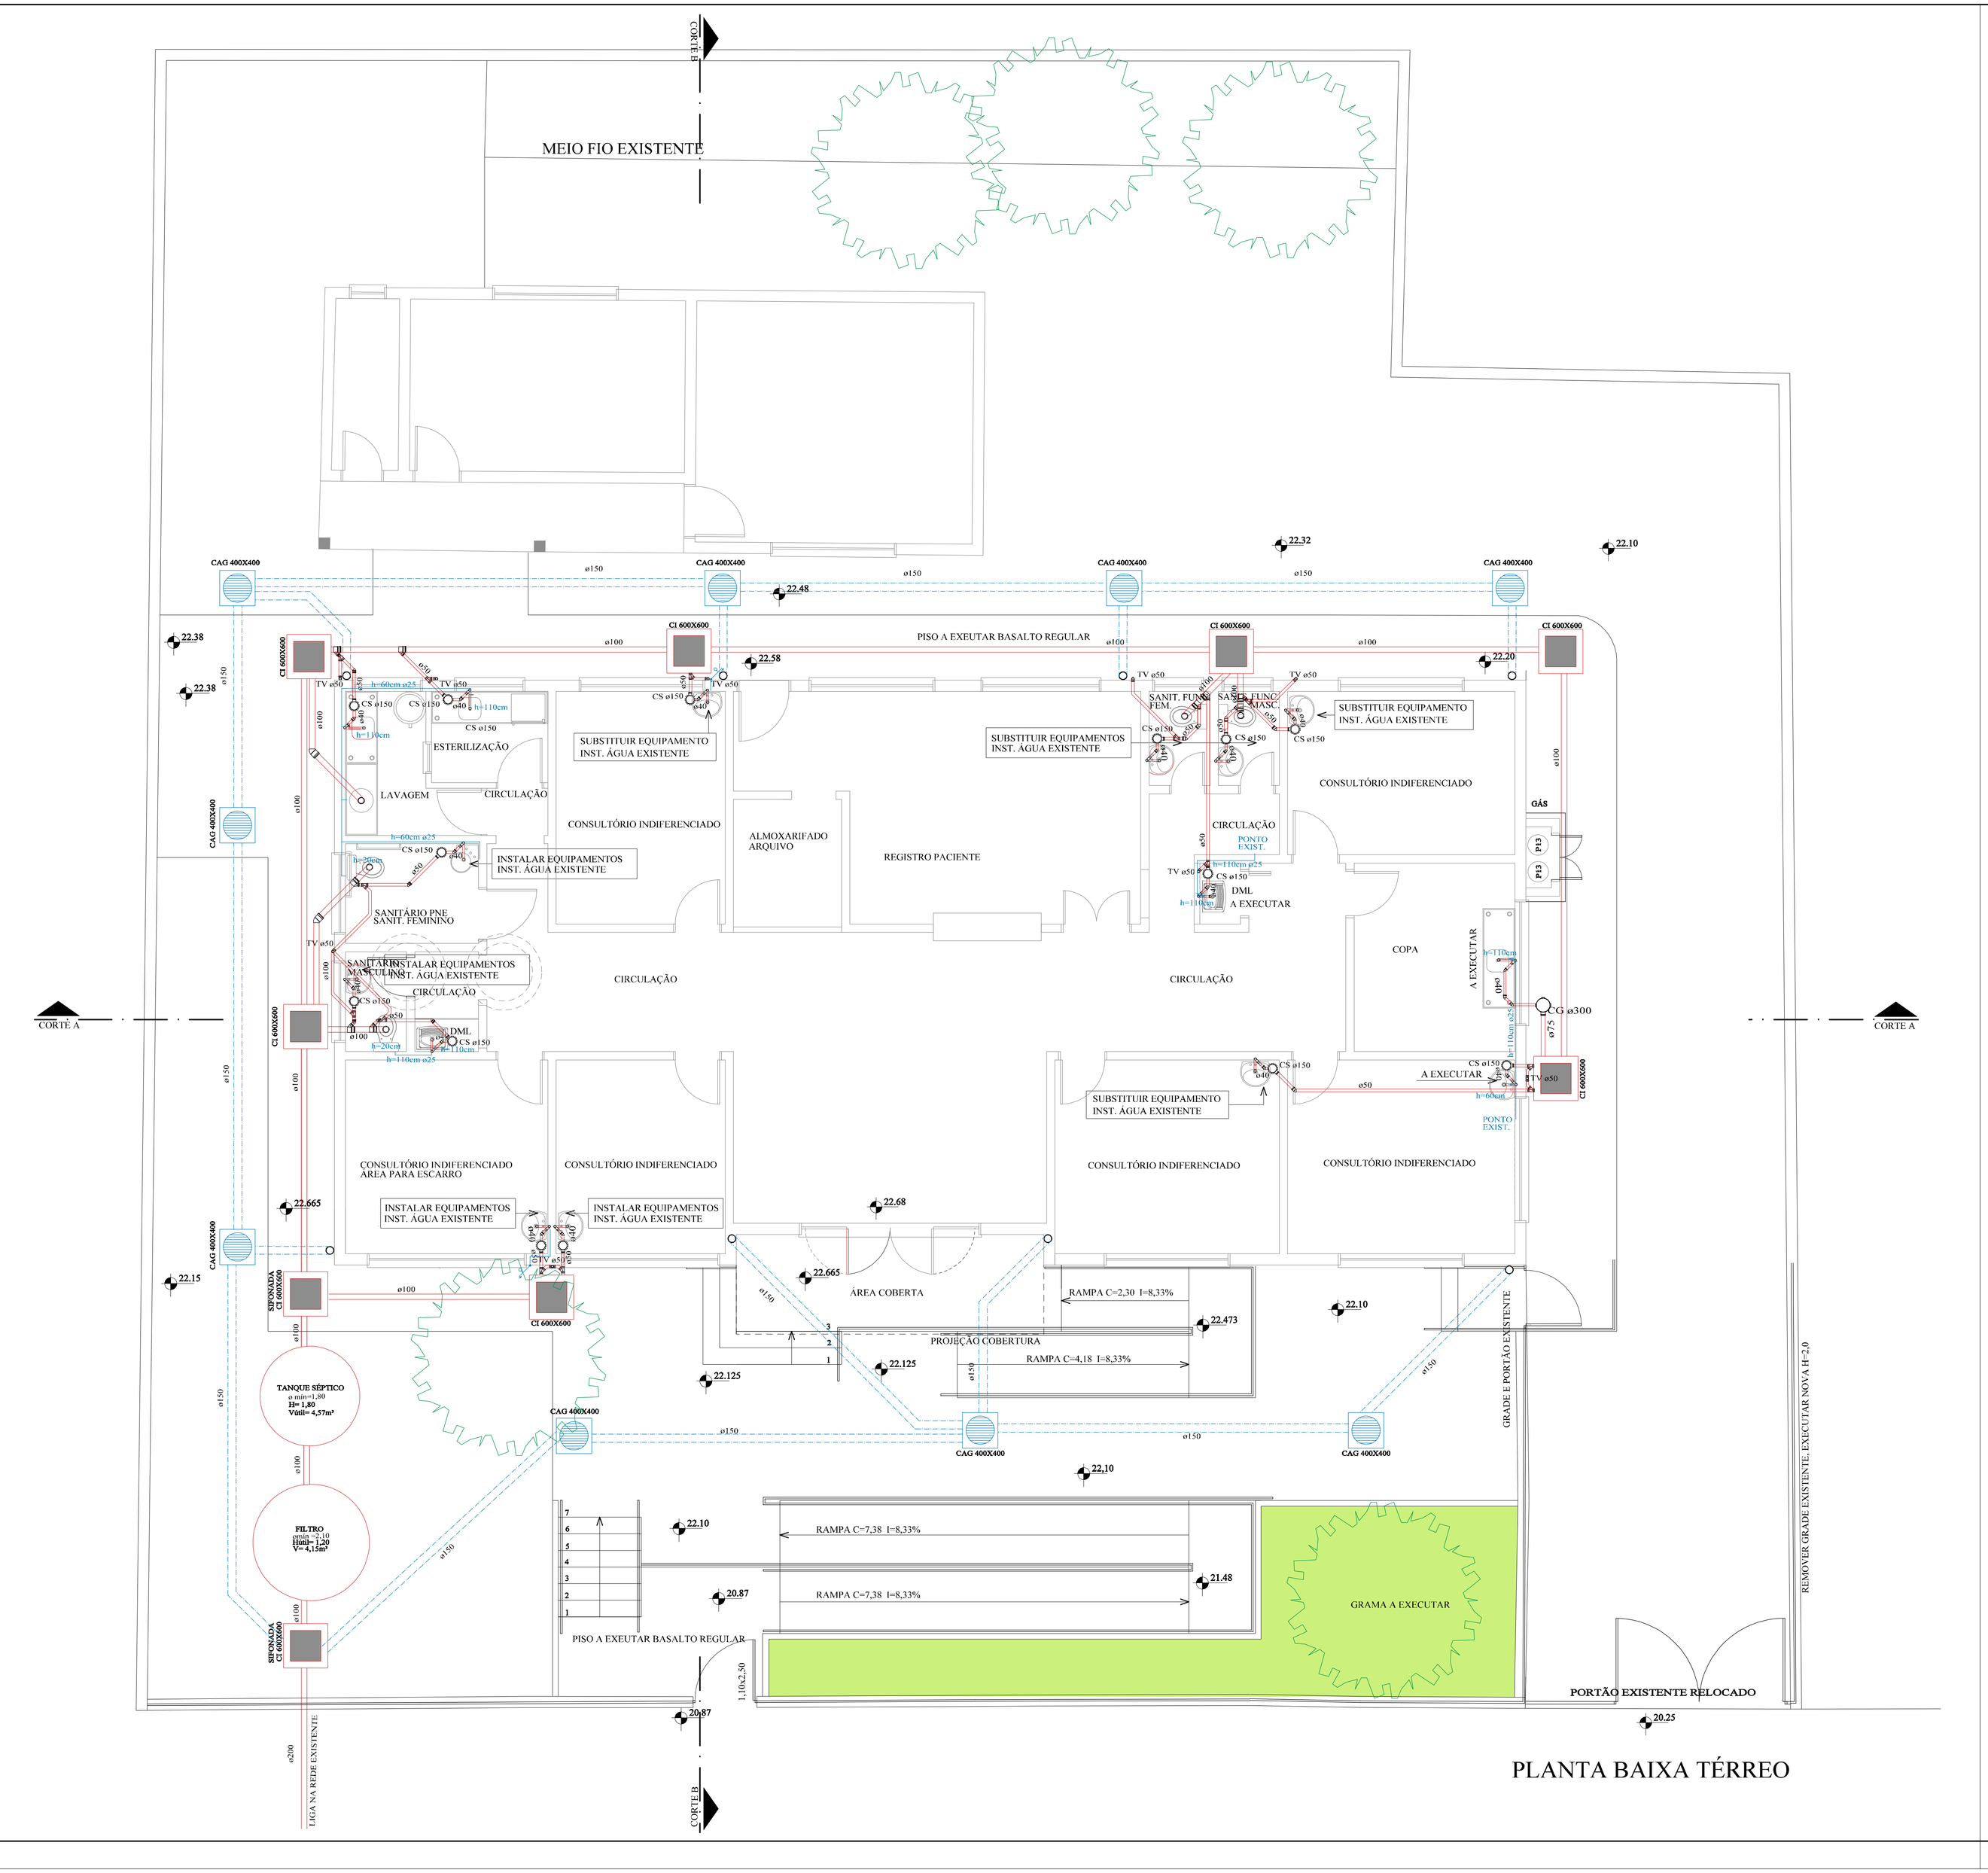
CORTE B
MEIO FIO EXISTENTE
CORTE A
CORTE A
CAG 400X400
CAG 400X400
CAG 400X400