



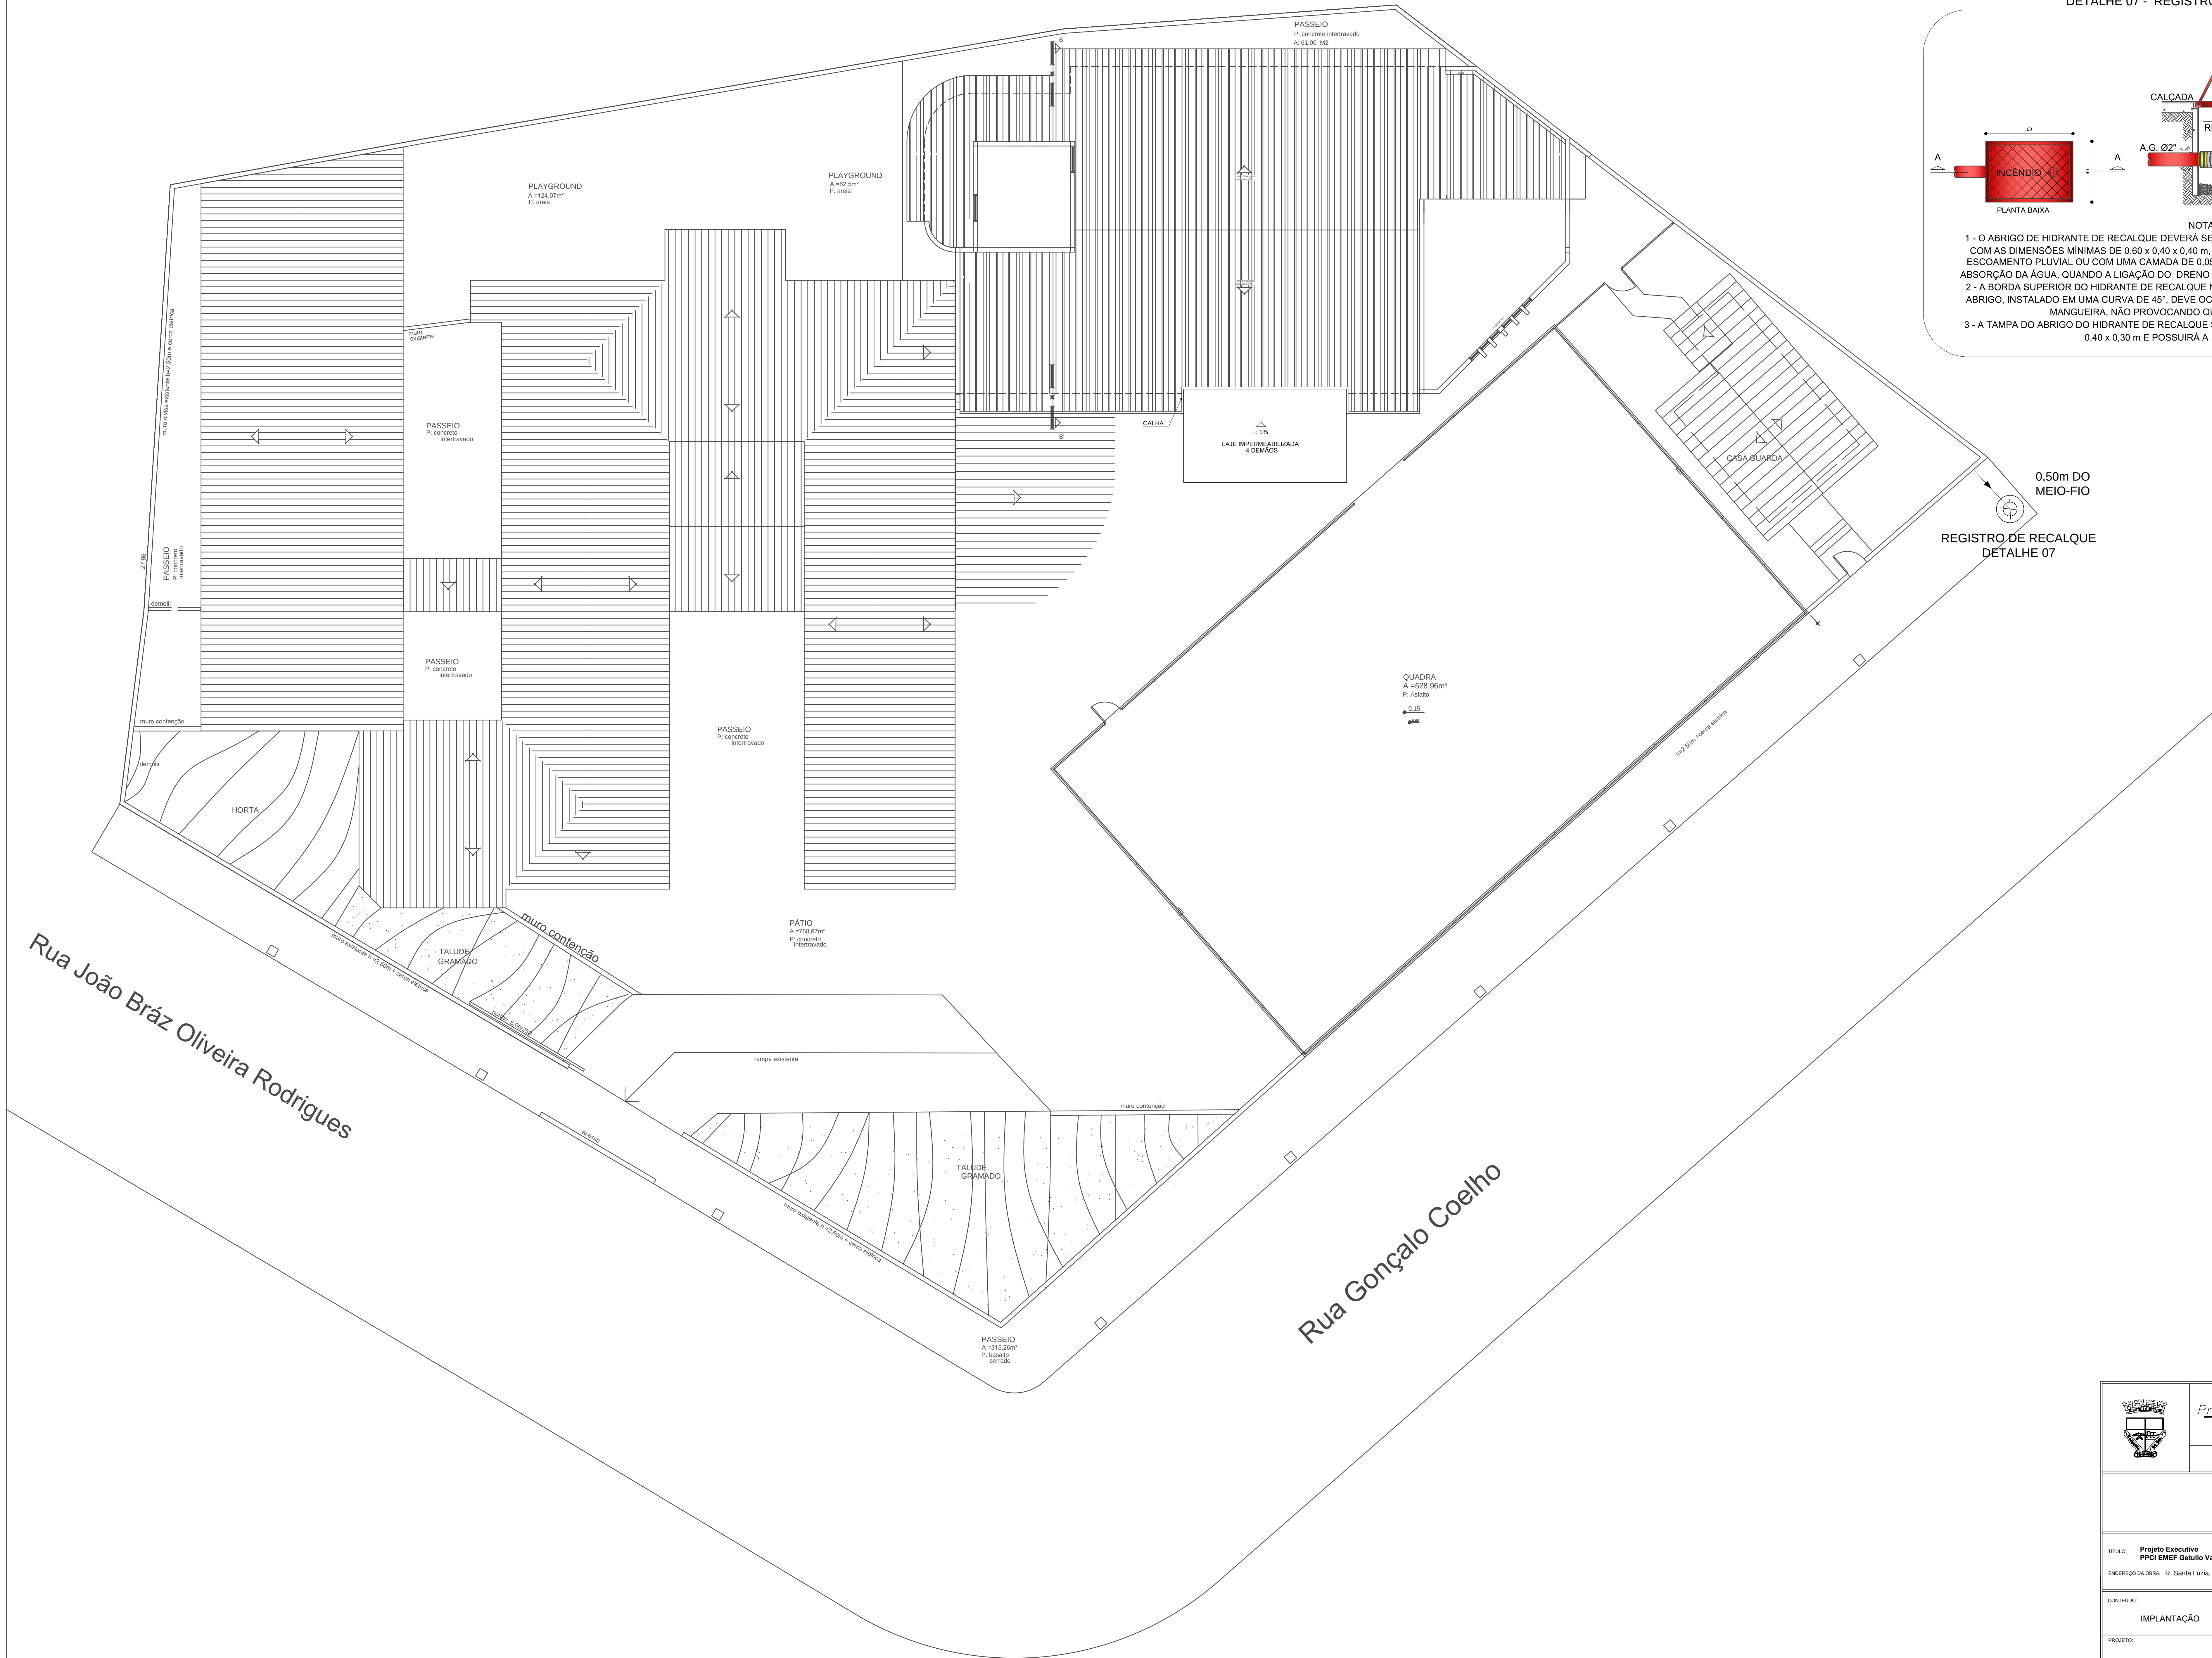

DETALHE 07 - REGISTRO DE RECALQUE

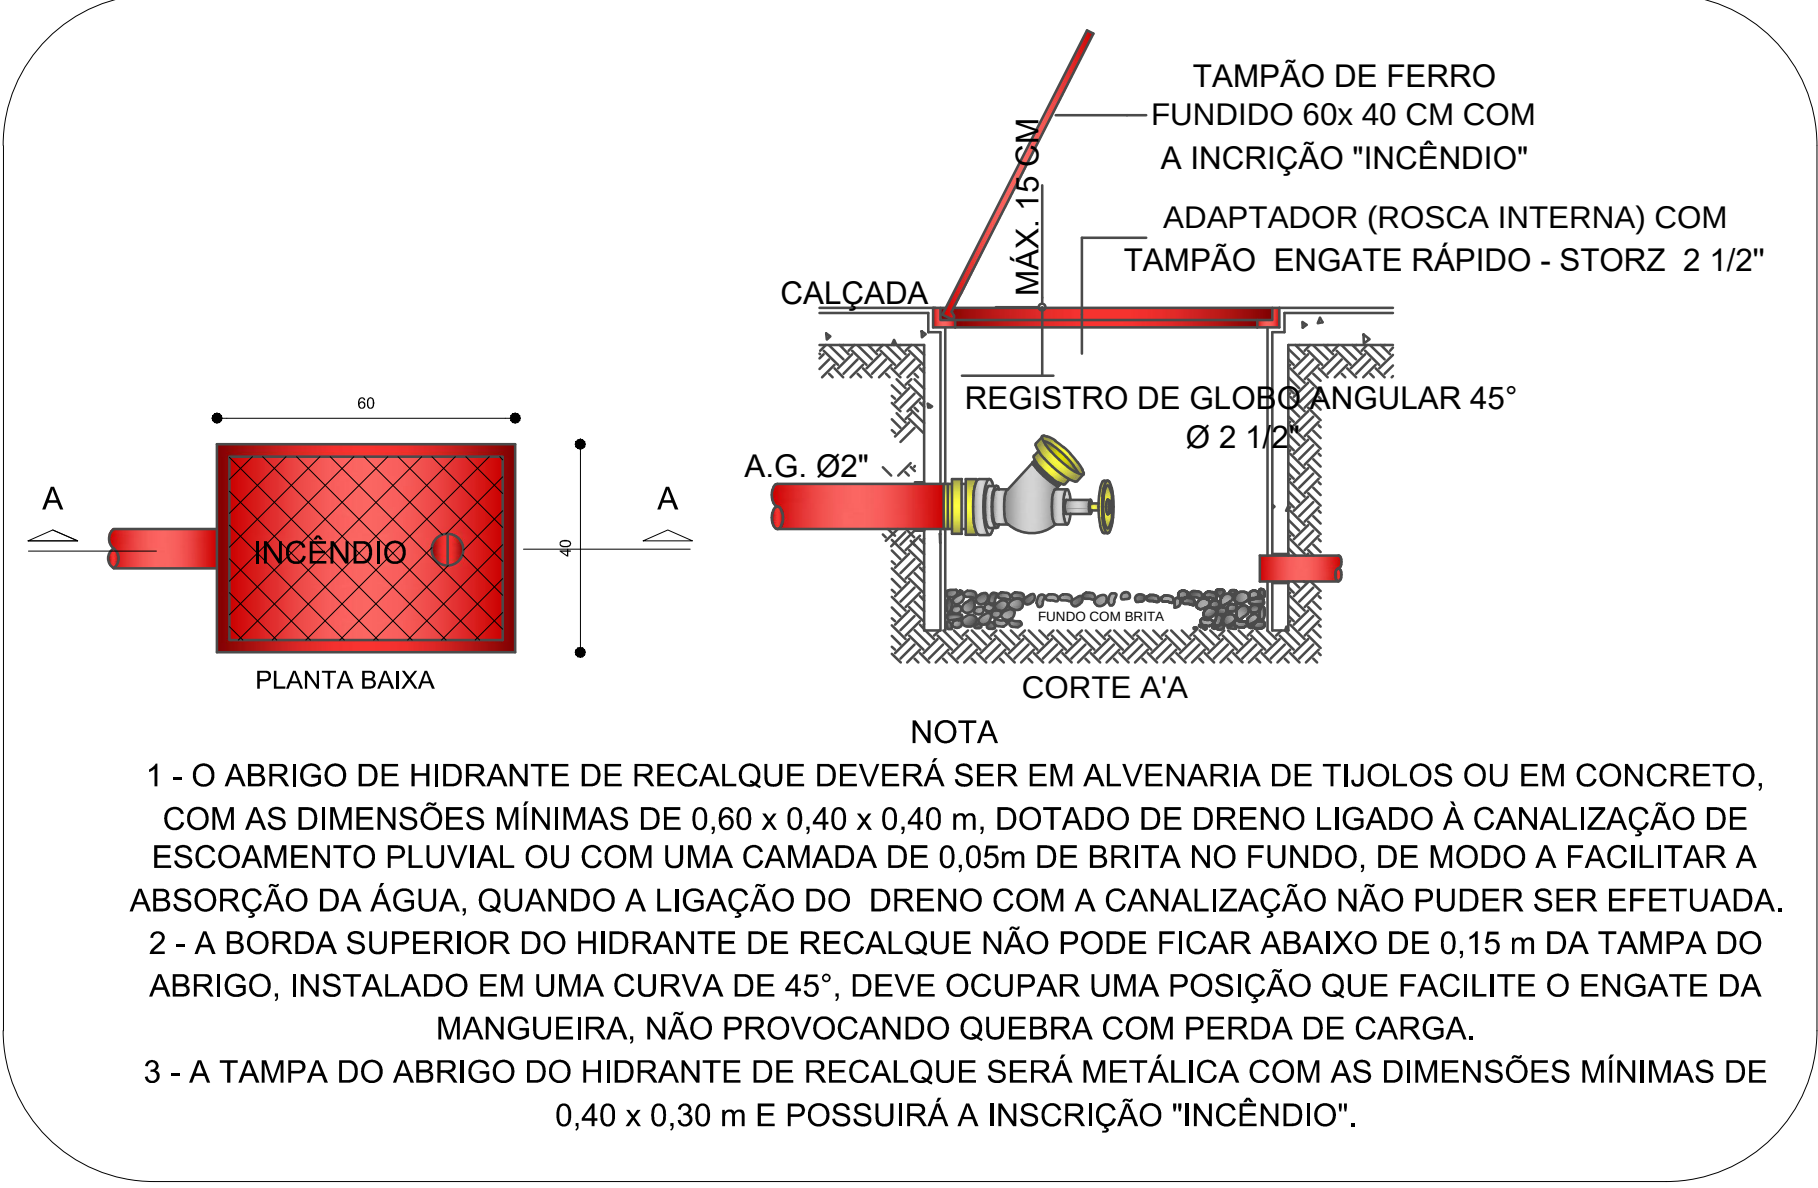

	Prefeitura Municipal de Sapucaia do Sul Secretaria Municipal de Educação		
DMPE			
DUJODY IARA RICHTER FELPIN Secretaria de Educação			
TÍTULO: Projeto Executivo PPCI EMEF Getúlio Vargas			
ENDEREÇO DA OBRA: R. Santa Luzia, 880 - Parque Joel, Sapucaia do Sul			
CONTEÚDO:	DATA:	PRIMEIRA	01
IMPLANTAÇÃO	DESENHISTA:	Elaine Nantz	
PROJETO:	ÁREA edificada:	2.619,91m²	
Elaine Brasil Nantz Justim Proj. e Des. Arquitetura		ESCALA: 1:100	