

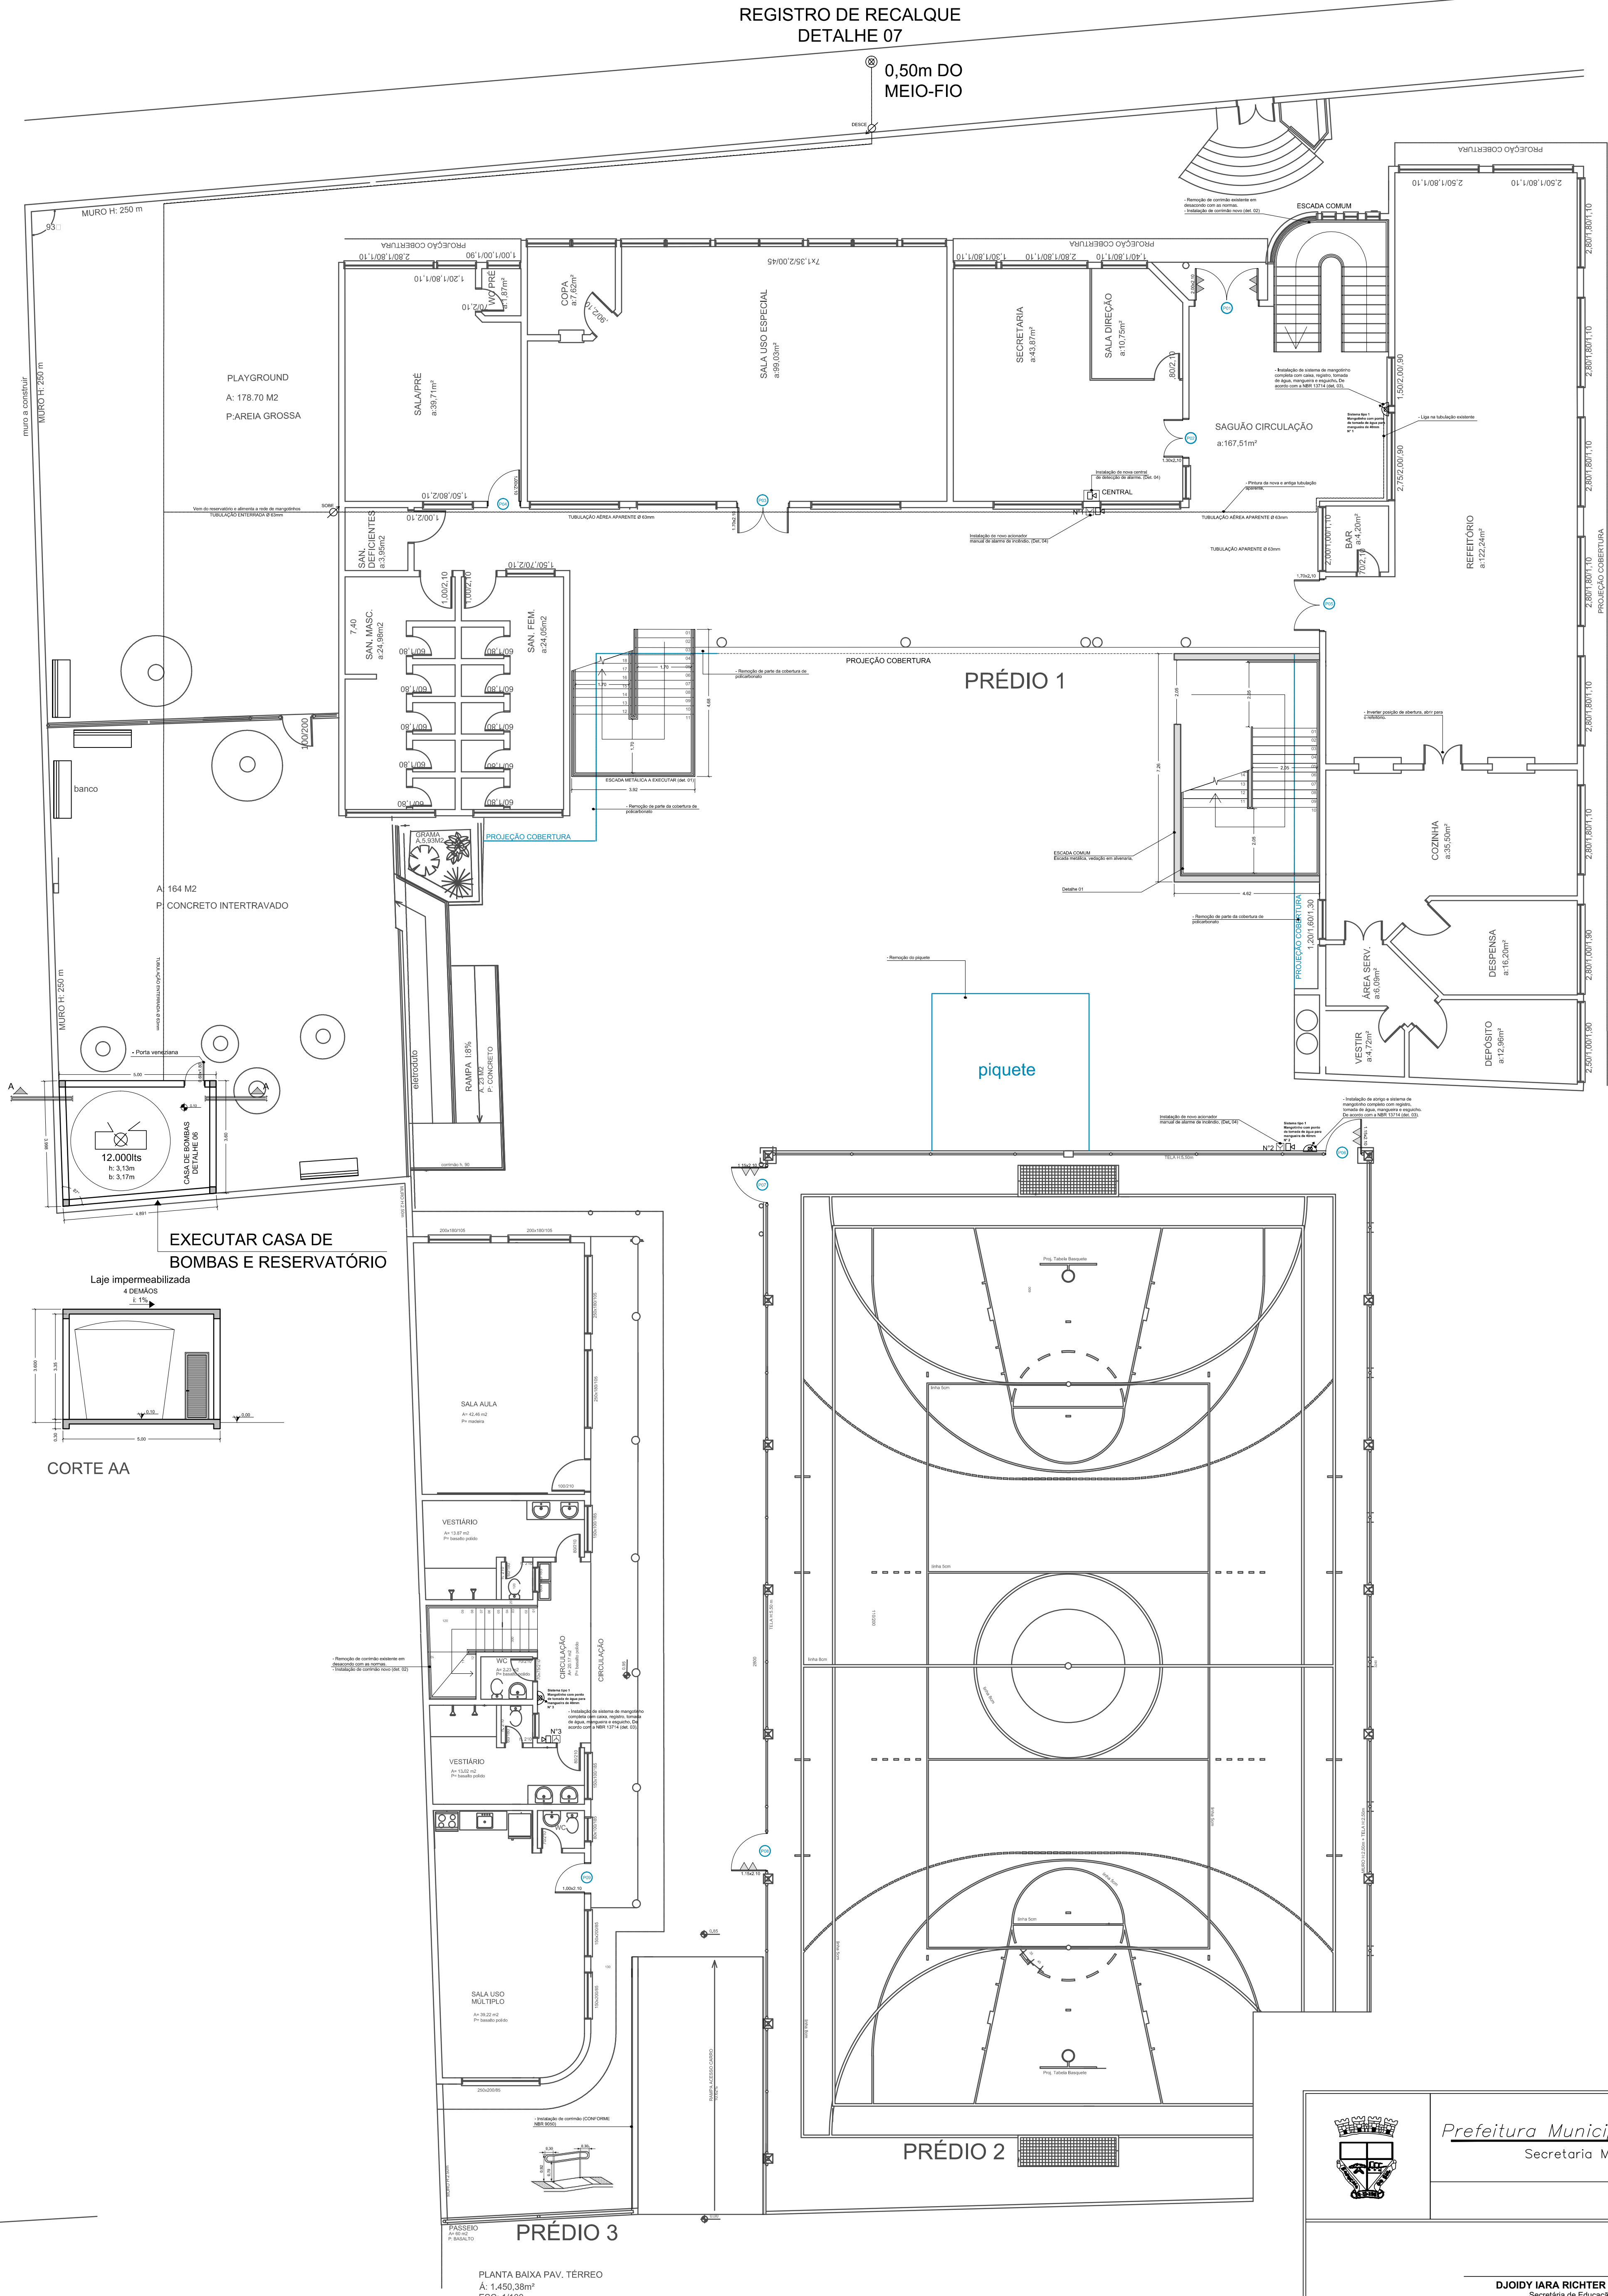


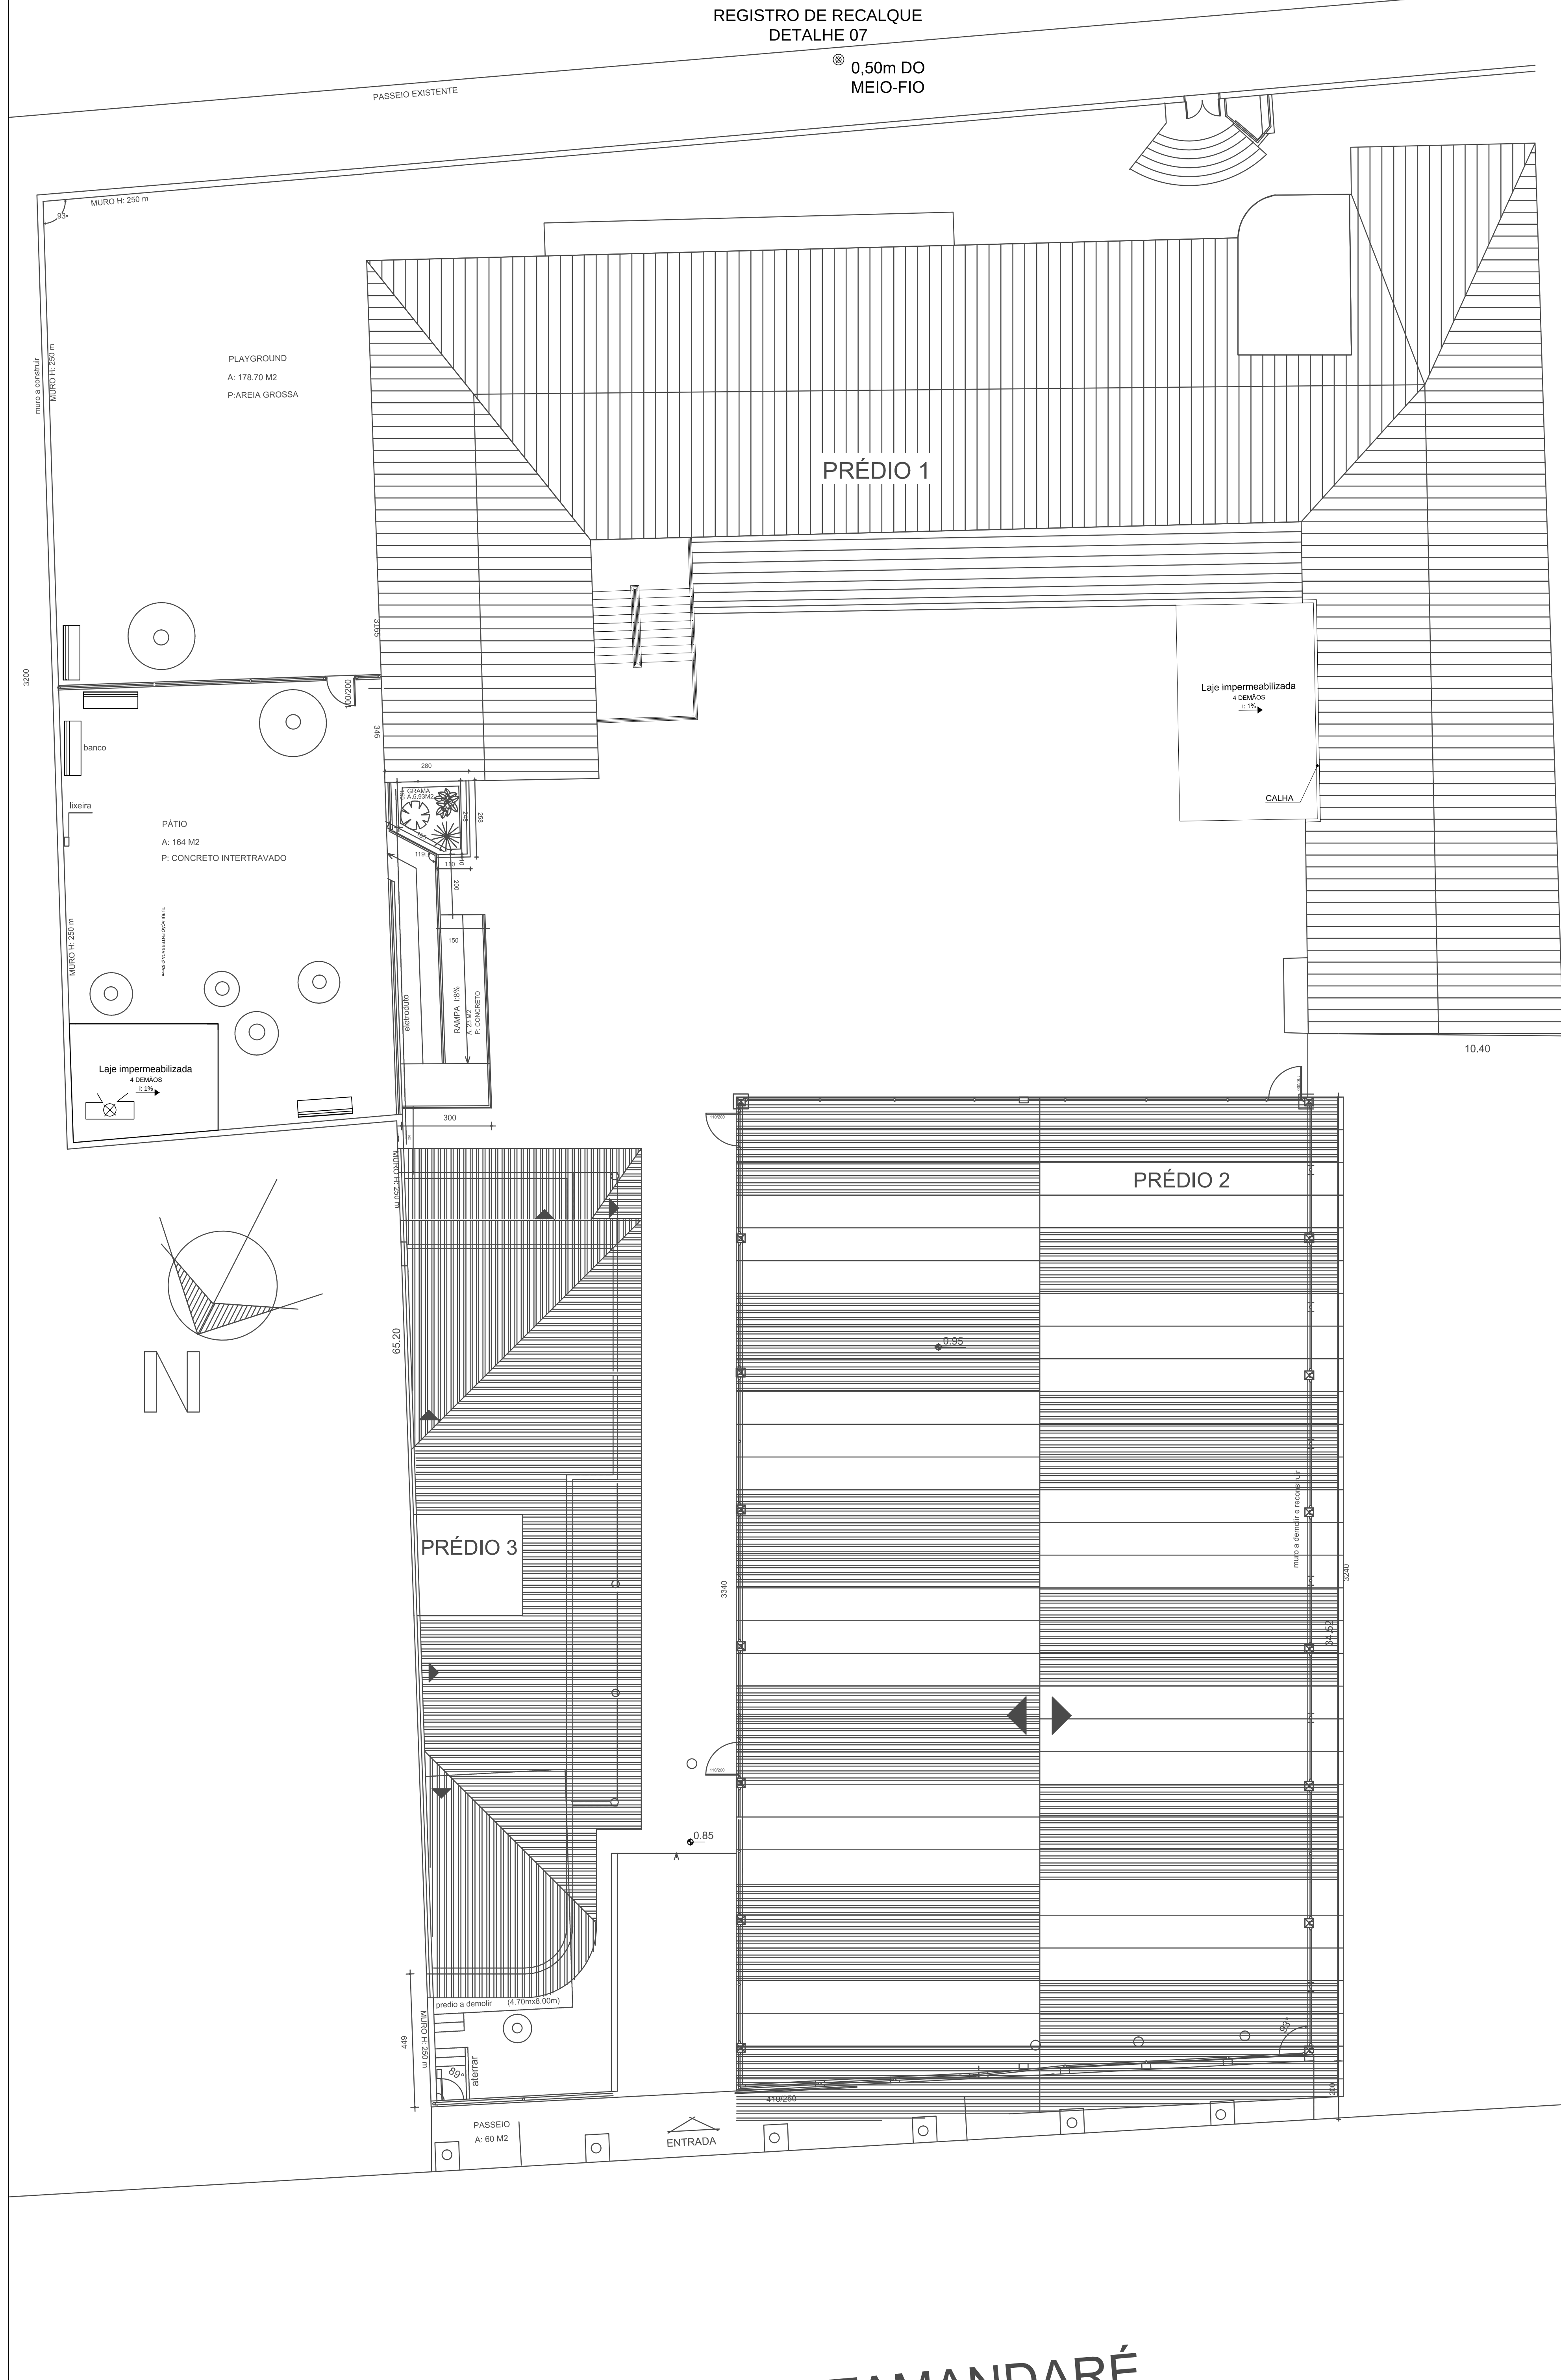

 Prefeitura Municipal de Sapucaia do Sul Secretaria Municipal de Educação		
DMPE		
DJOIDY IARA RICHTER FELPIN Secretaria de Educação		
TÍTULO: Projeto Executivo PPCI EMEF Marechal Bioncourt		
ENDEREÇO DA OBRA: R. Djalma Sassi, 222 - São José, Sapucaia do Sul		
CONTEÚDO:	DATA: setembro/2022	PRIMEIRA
IMPLANTAÇÃO	DESIGNISTA: Eliete Naitz	01
PROJETO:	Área edificada: 3.021,92m²	
Eliete Brasil Naitz Justhen Proj. e Arq. Civil - OAB/RS nº 12.224/2014		ESCALA: 1:100

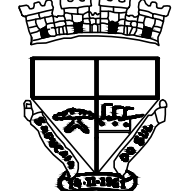