

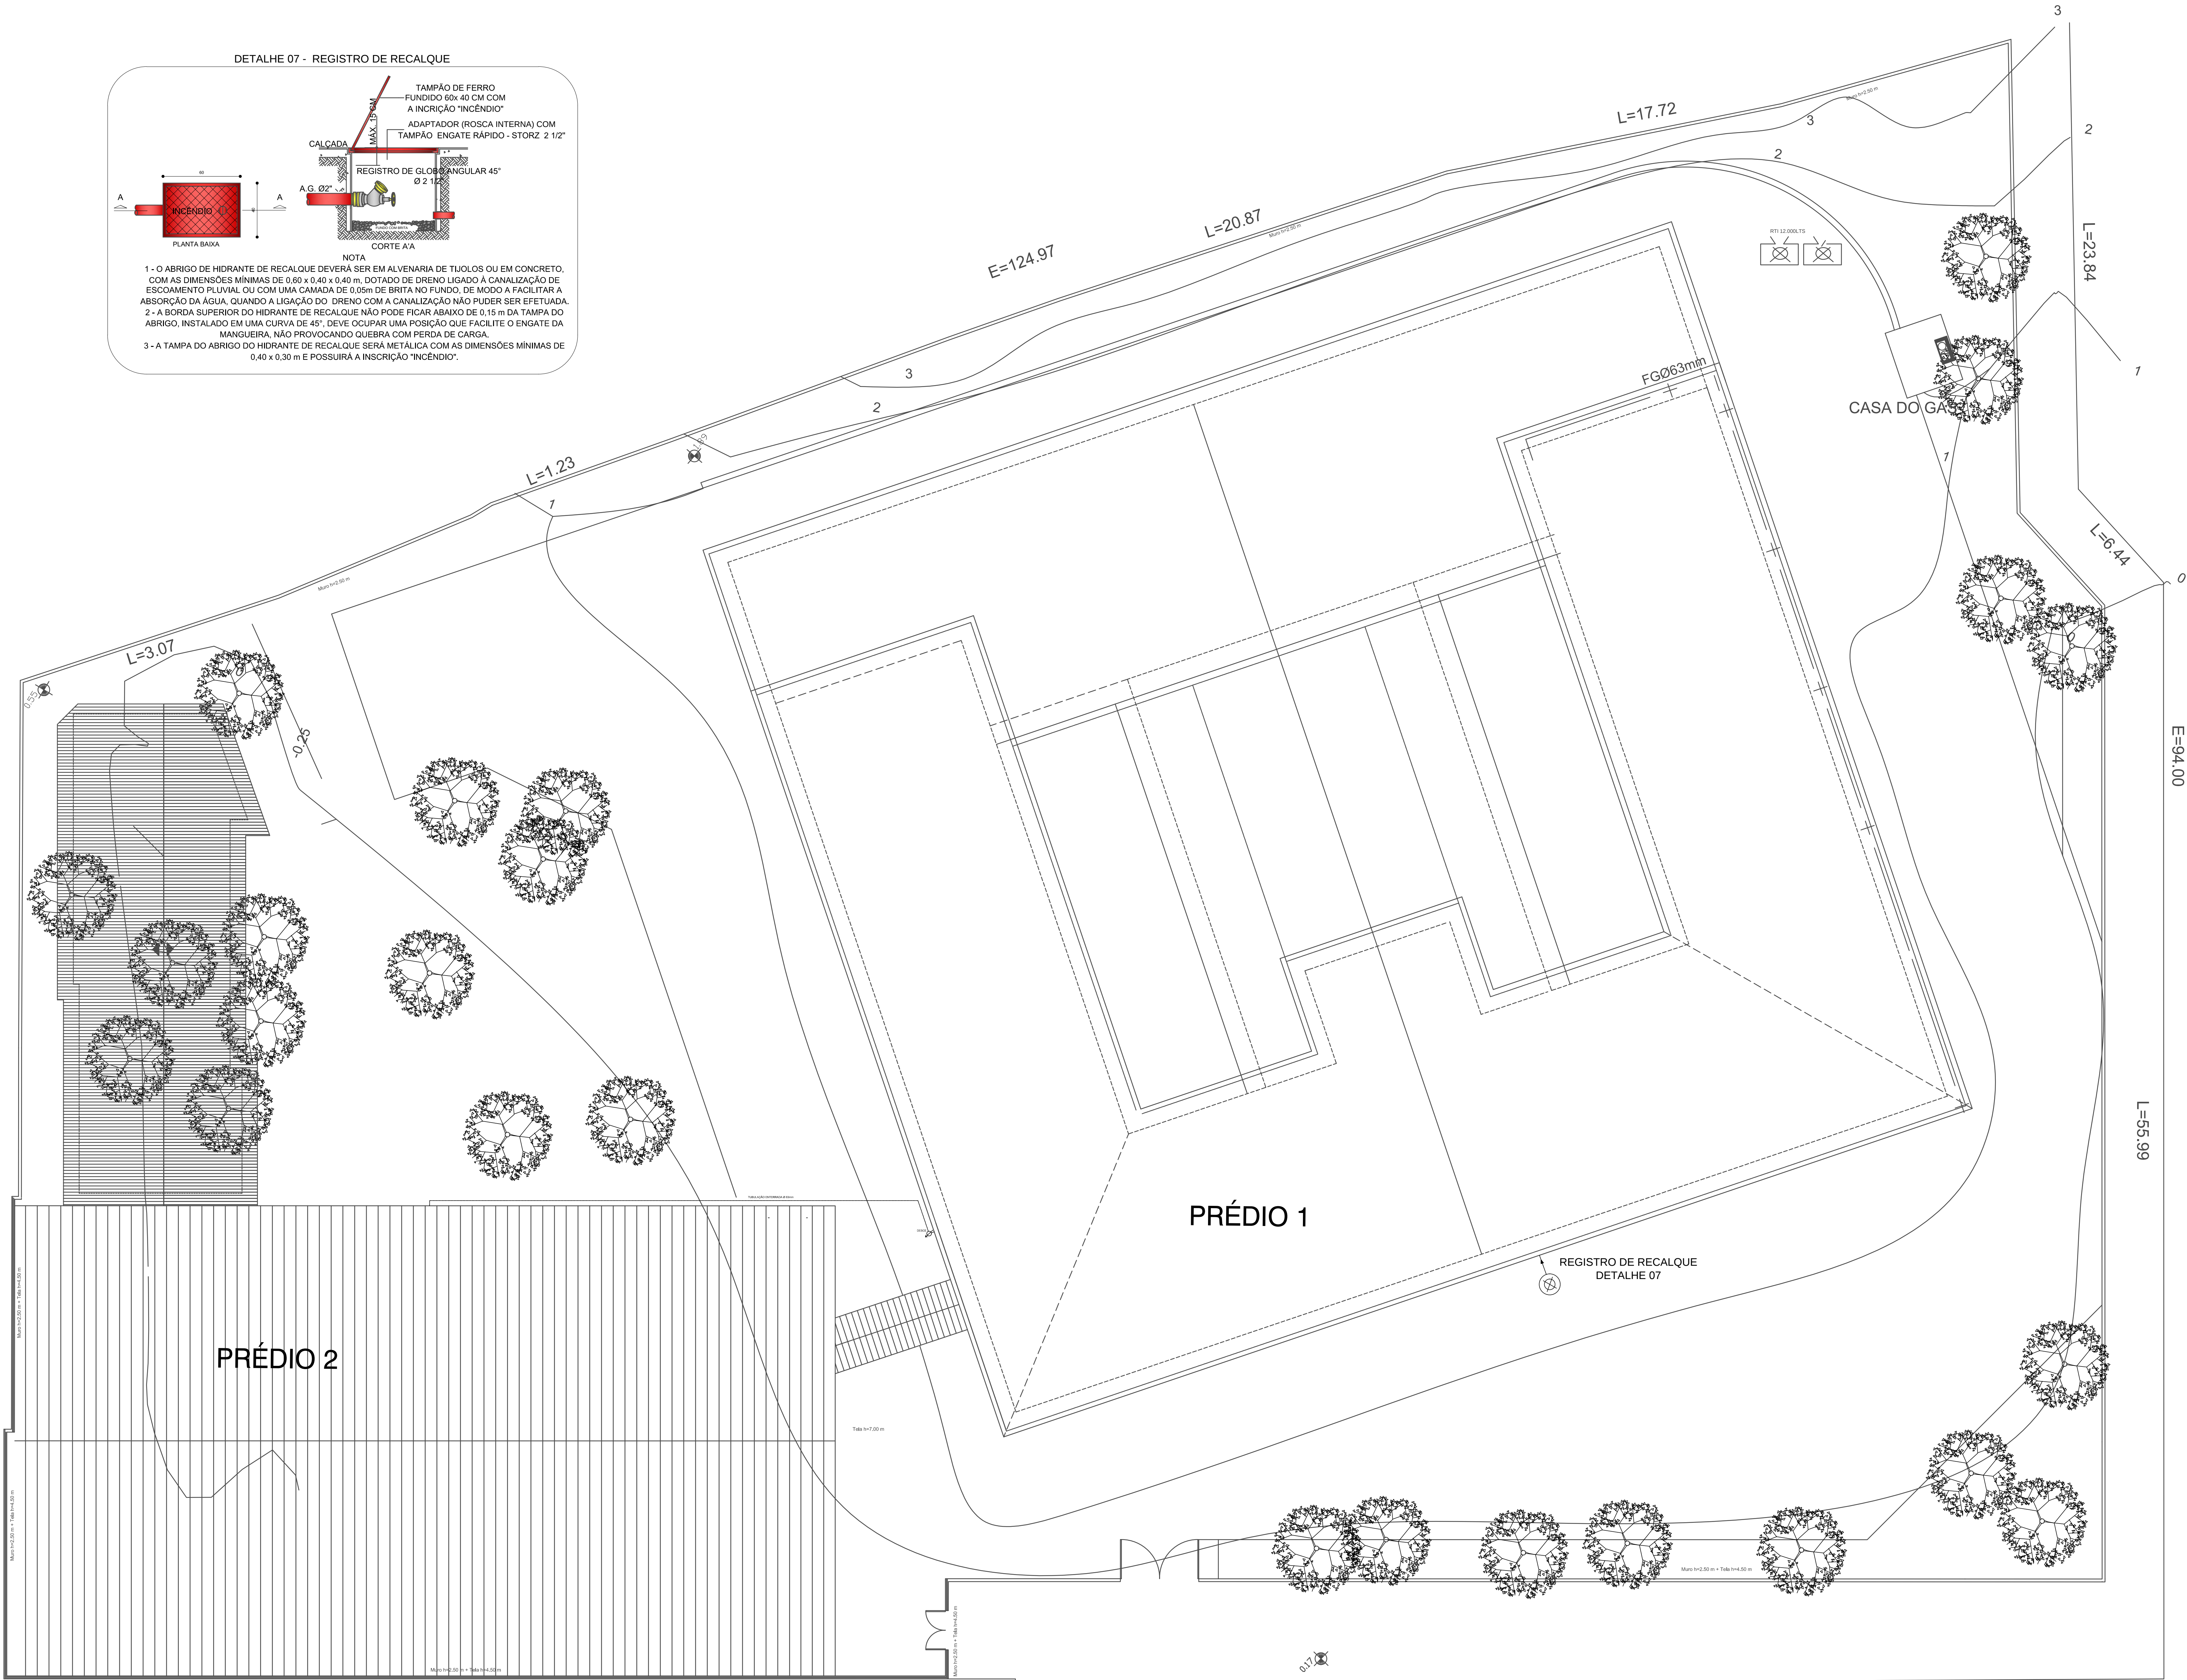


DETALHE 07 - REGISTRO DE RECALQUE

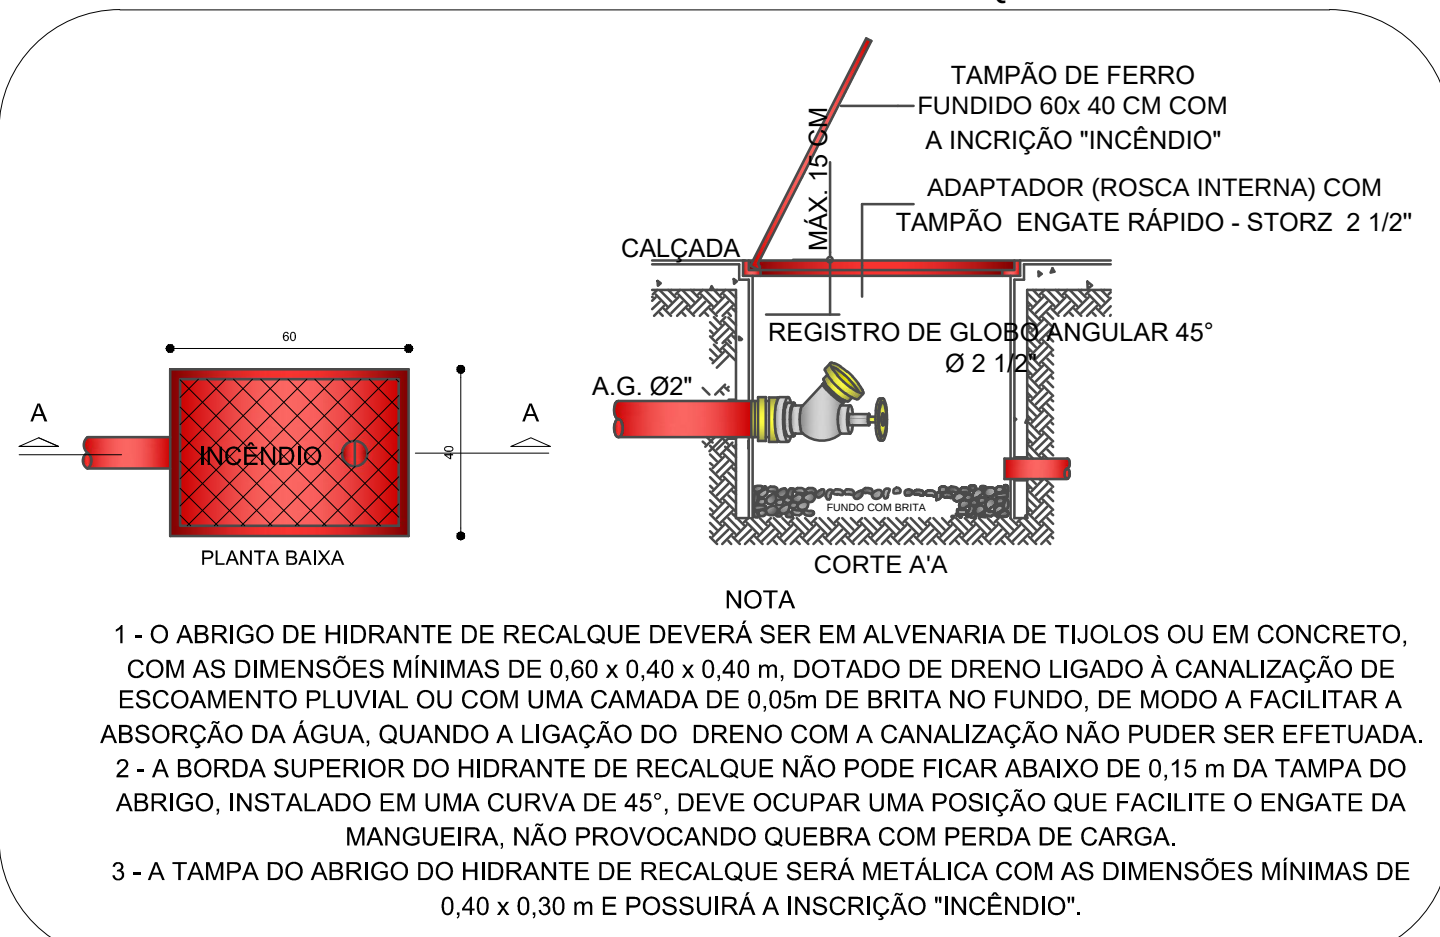

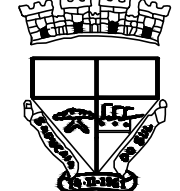

Prefeitura Municipal de Sapucaia do Sul
Secretaria Municipal de Educação

DMPE

DJOIDY IARA RICHTER FELPIN
Secretária de Educação

TÍTULO: Projeto Executivo
PPCI EMEF Júlio Strhoer

ENDEREÇO DA OBRA: R. Assis do Trindade Figueiredo, 4 - Bairro Paraíso, Sapucaia do Sul

CONTEÚDO: IMPLANTAÇÃO

DATA: Março/2023

DESIGNISTA: Eliete Naatz

PROJETO: Eliete Naatz Justen
Proj. e R. C. de Engenharia

ÁREA edificada: 4.417,97m²

ESCALA: 1:125

PRIMEIRA

01