

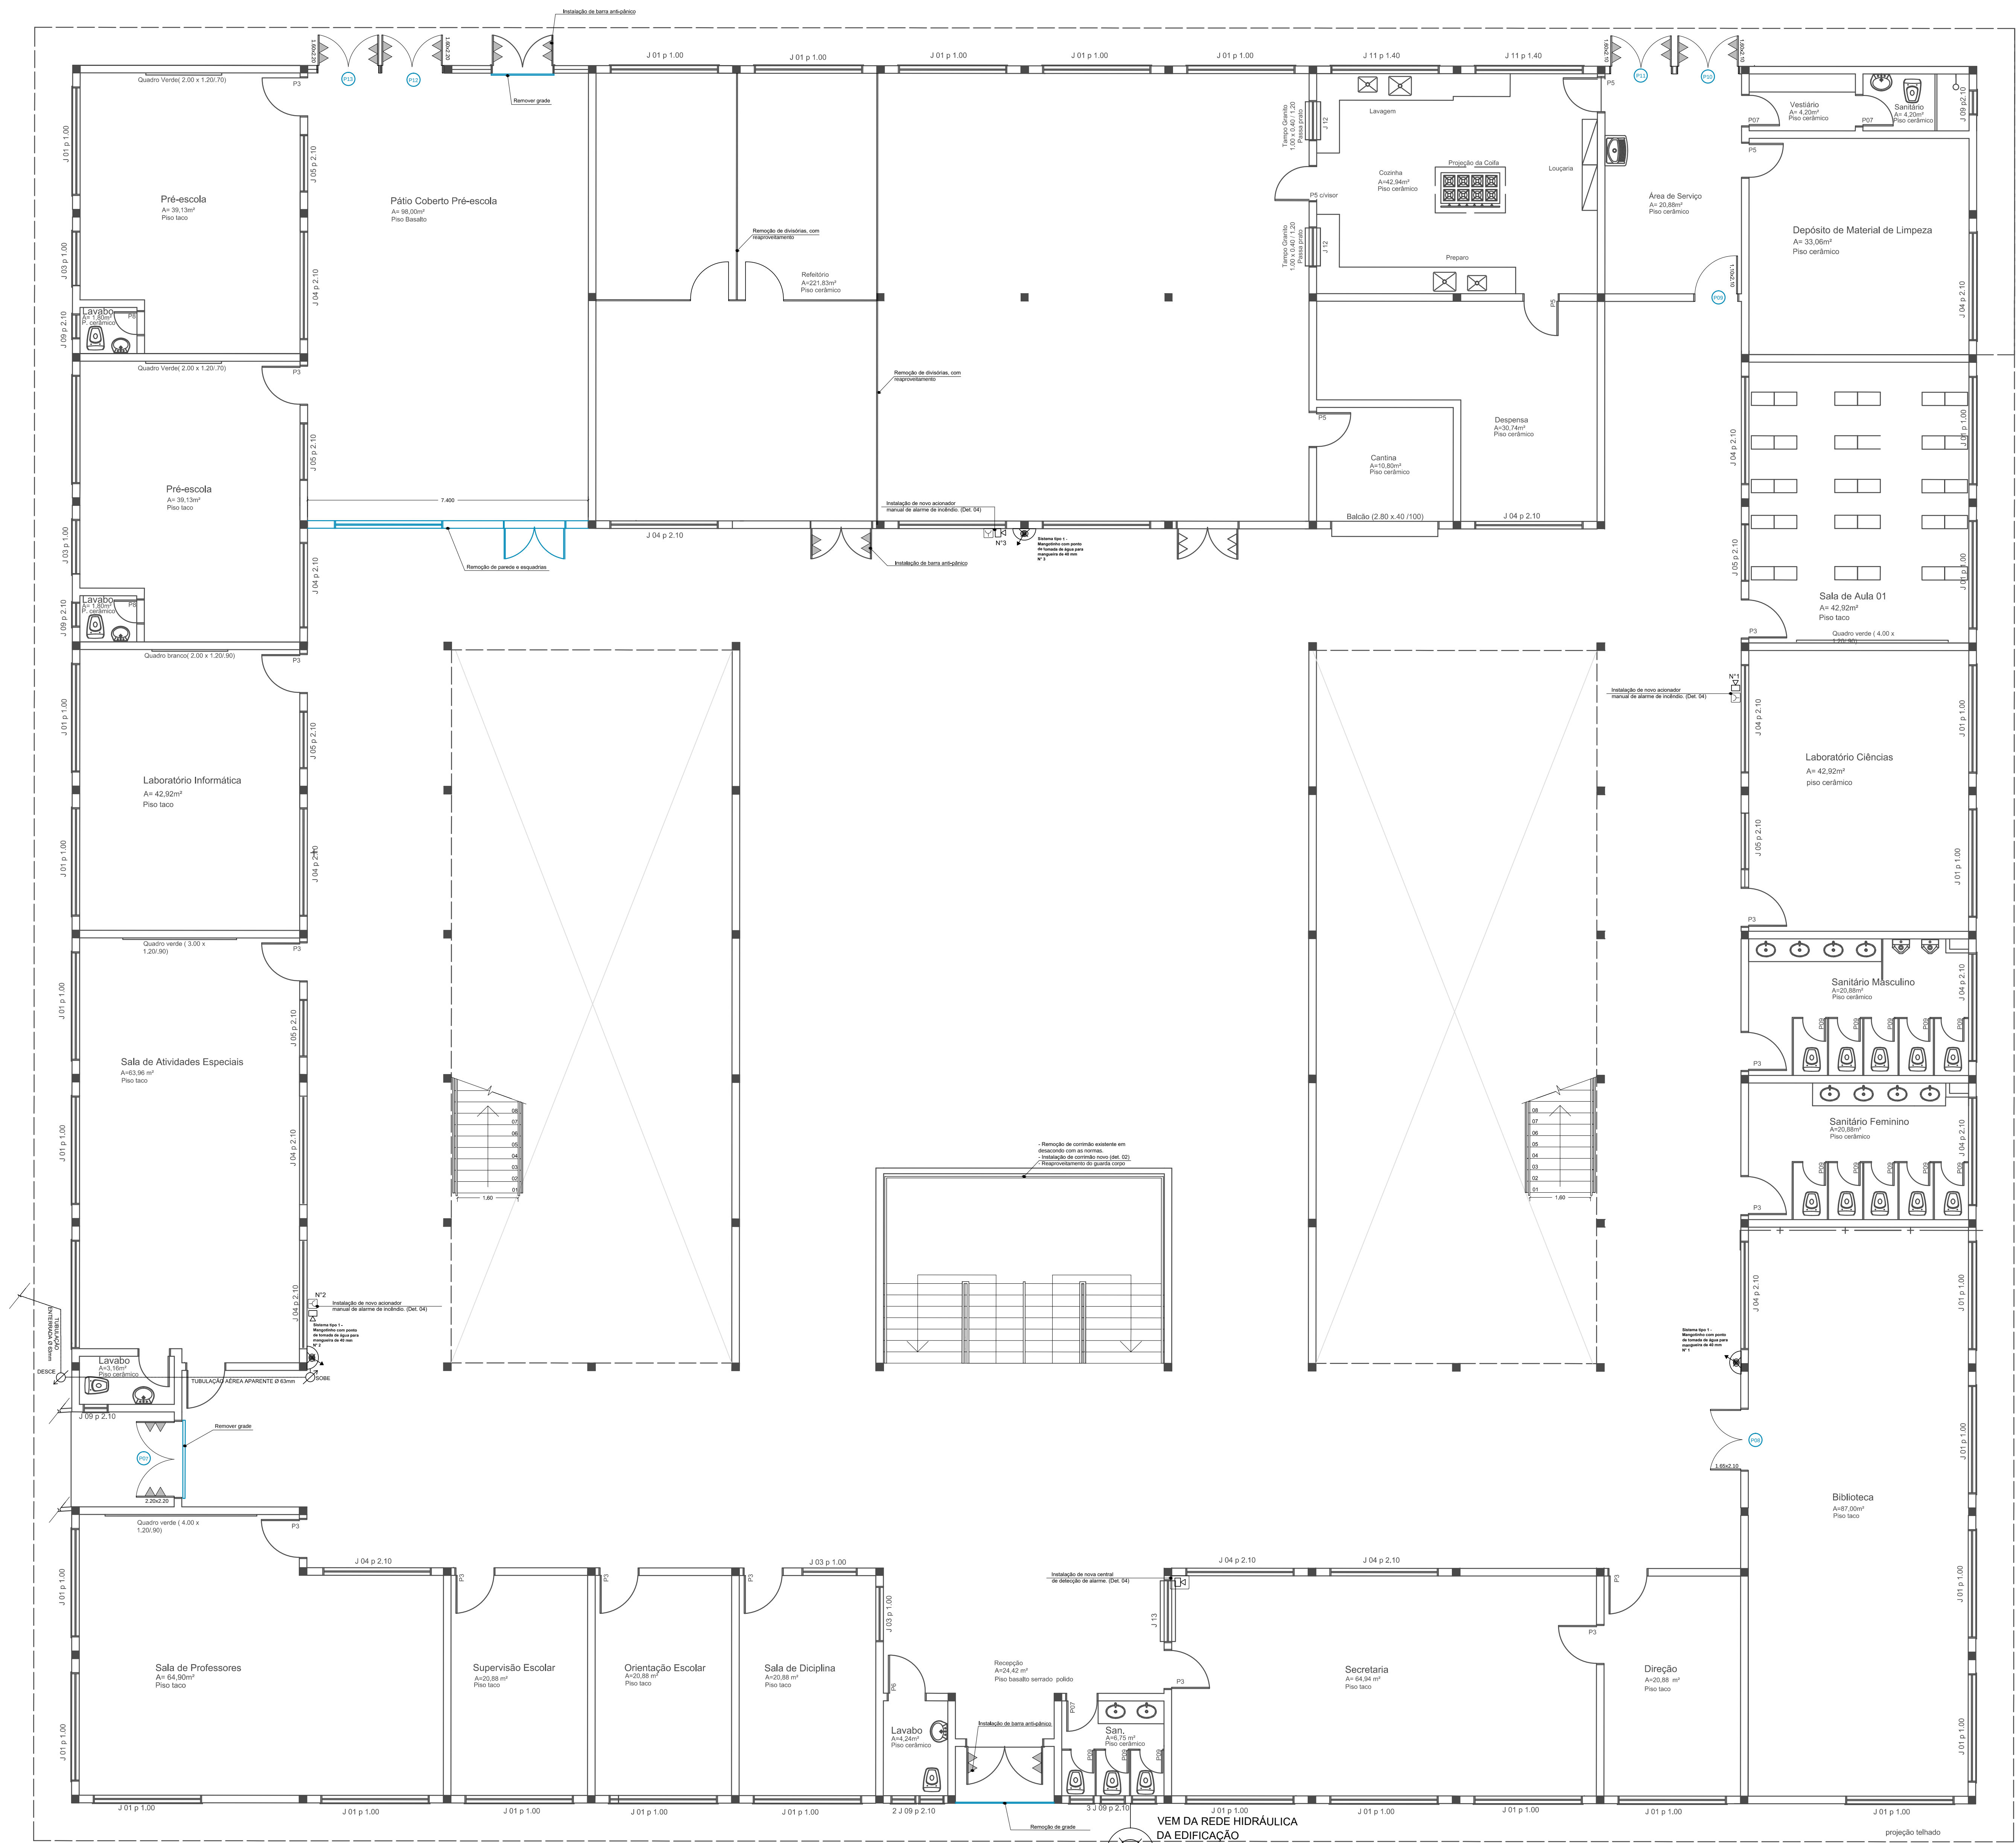


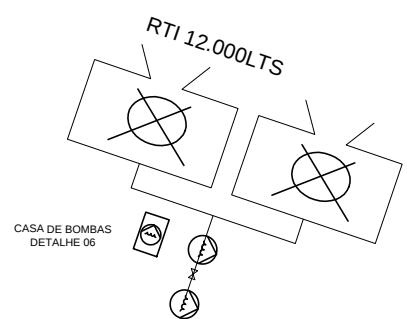

PRÉDIO 1
PLANTA BAIXA PAVIMENTO TÉRREO
A=1973,80m²

REGISTRO DE RECALQUE
DETALHE 07

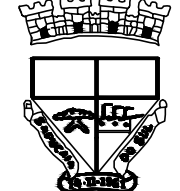

		Prefeitura Municipal de Sapucaia do Sul Secretaria Municipal de Educação	
DMPE			
DUJOY IARA RICHTER FELPIN Secretaria de Educação			
TÍTULO: Projeto Executivo PPCI EMEF Júlio Strhoer			
ENDEREÇO DA OBRA: R. Assis da Trindade Figueiredo, 4 - Bairro Paraíso, Sapucaia do Sul			
CONTEÚDO:	DATA:	PRIMEIRA:	02
PLANTA BAIXA	DESENHISTA:	ELABORADO:	
PROJETO:	ÁREA EDIFICADA:	ESCALA:	
Elton Brasil Nitz, Jurem		1:75	