
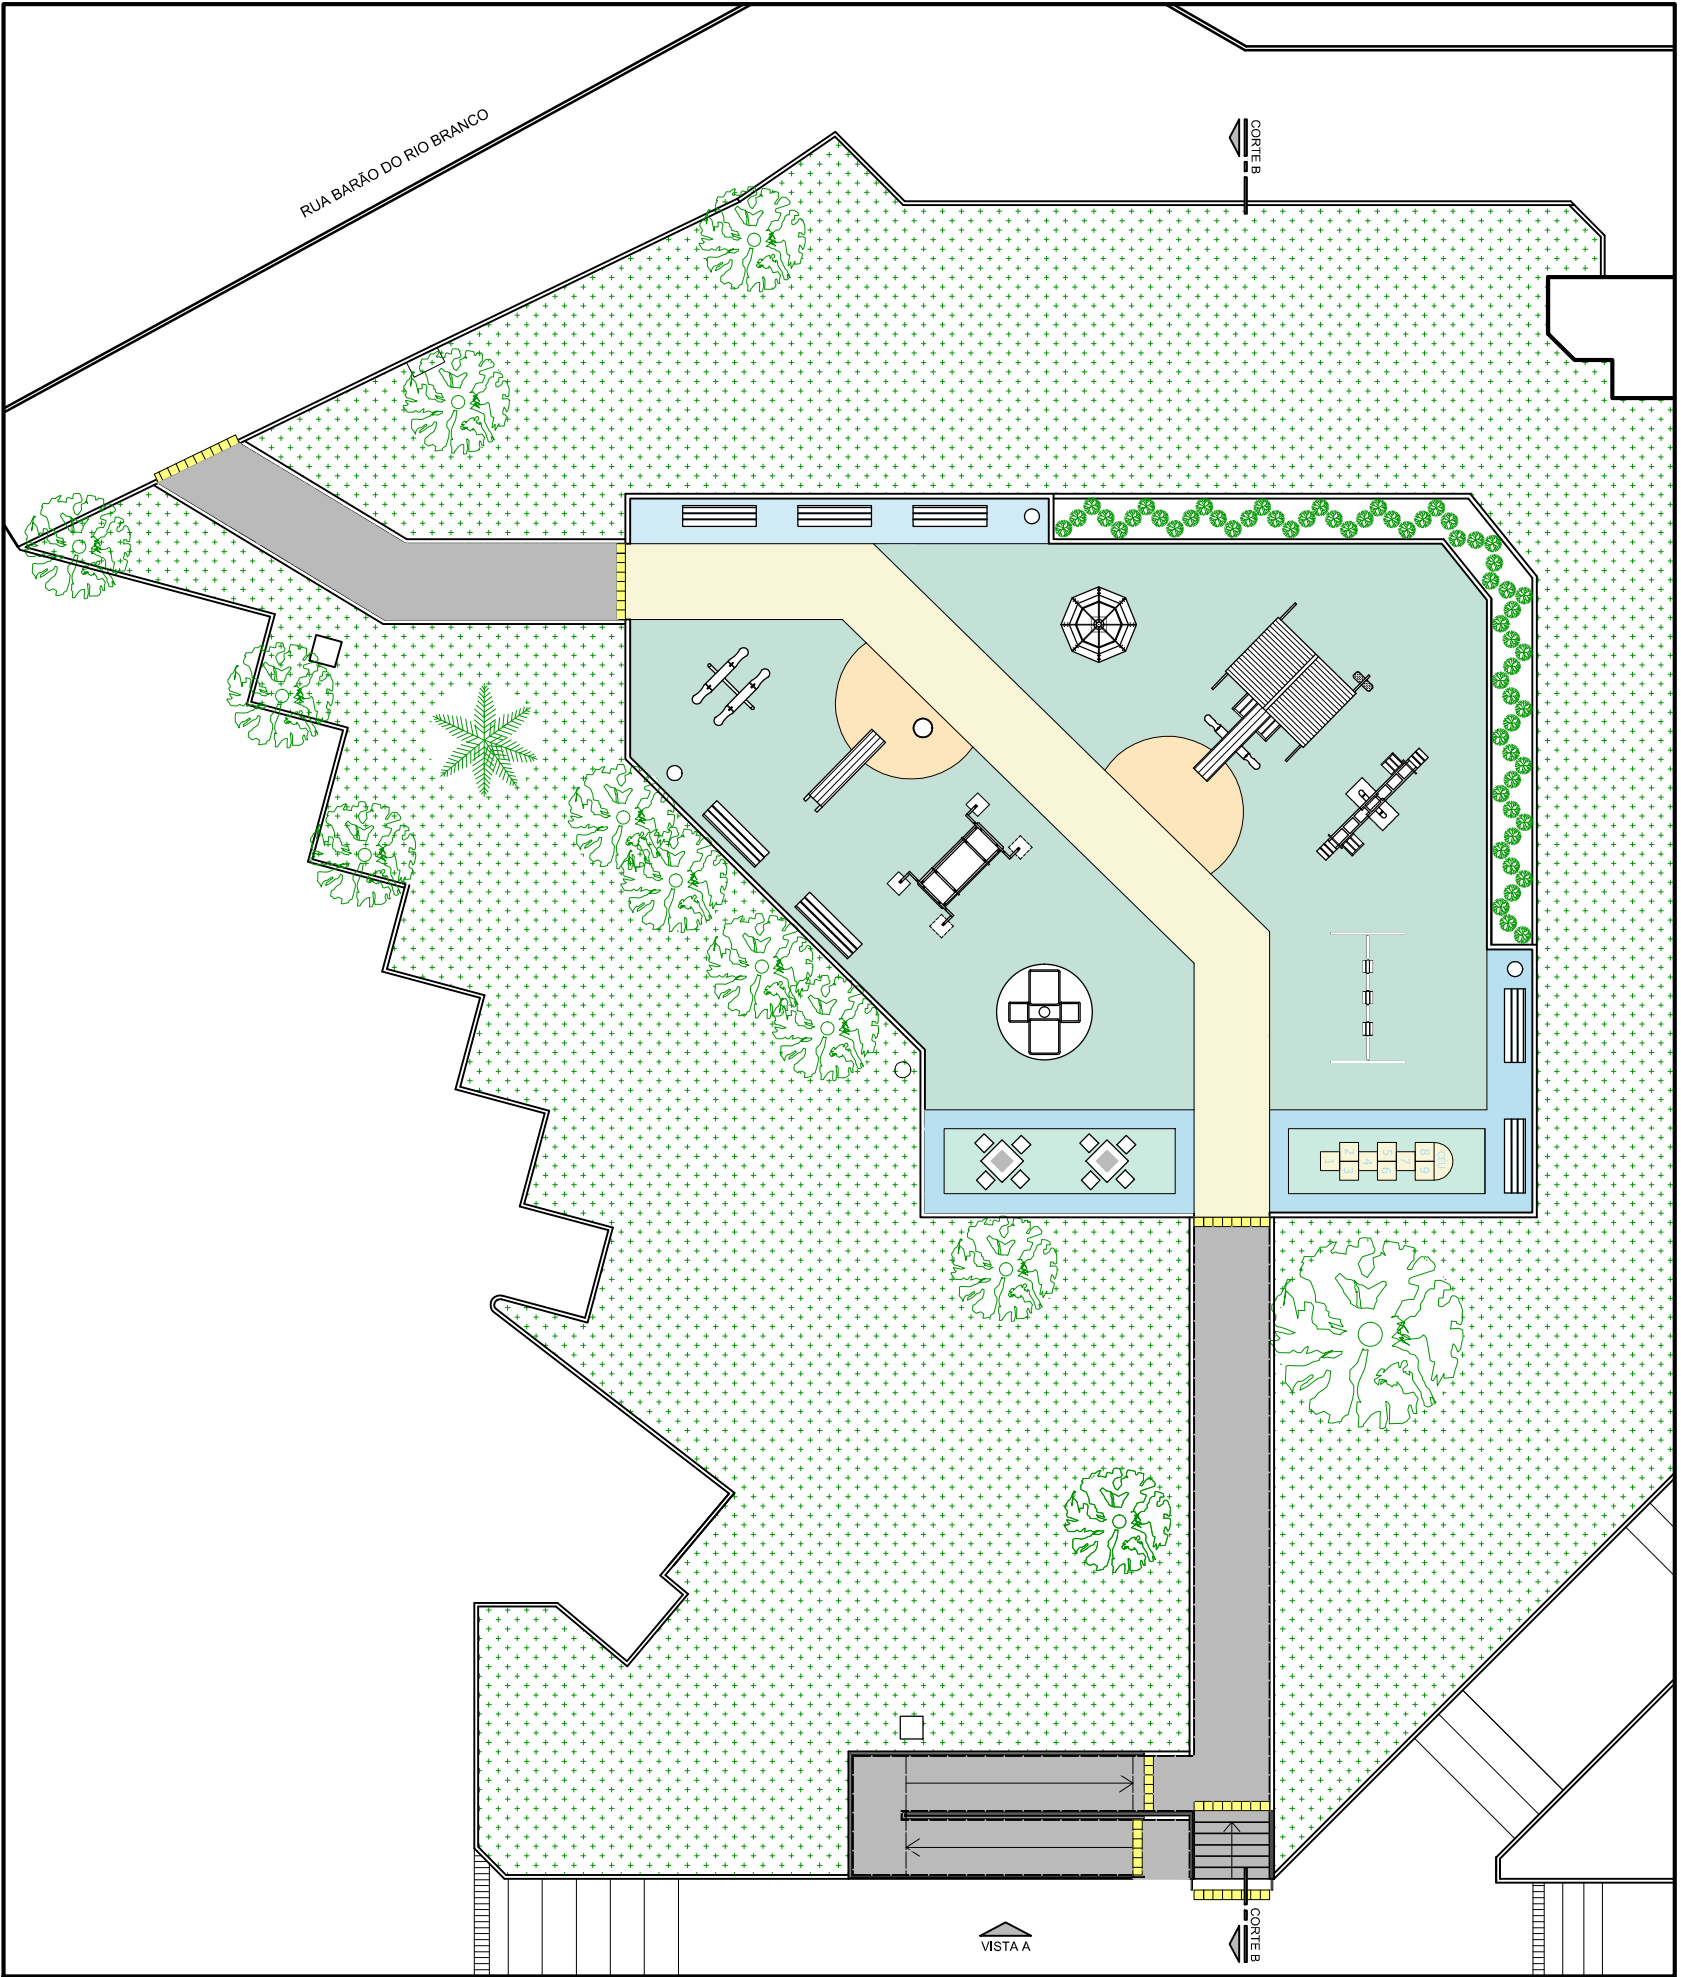


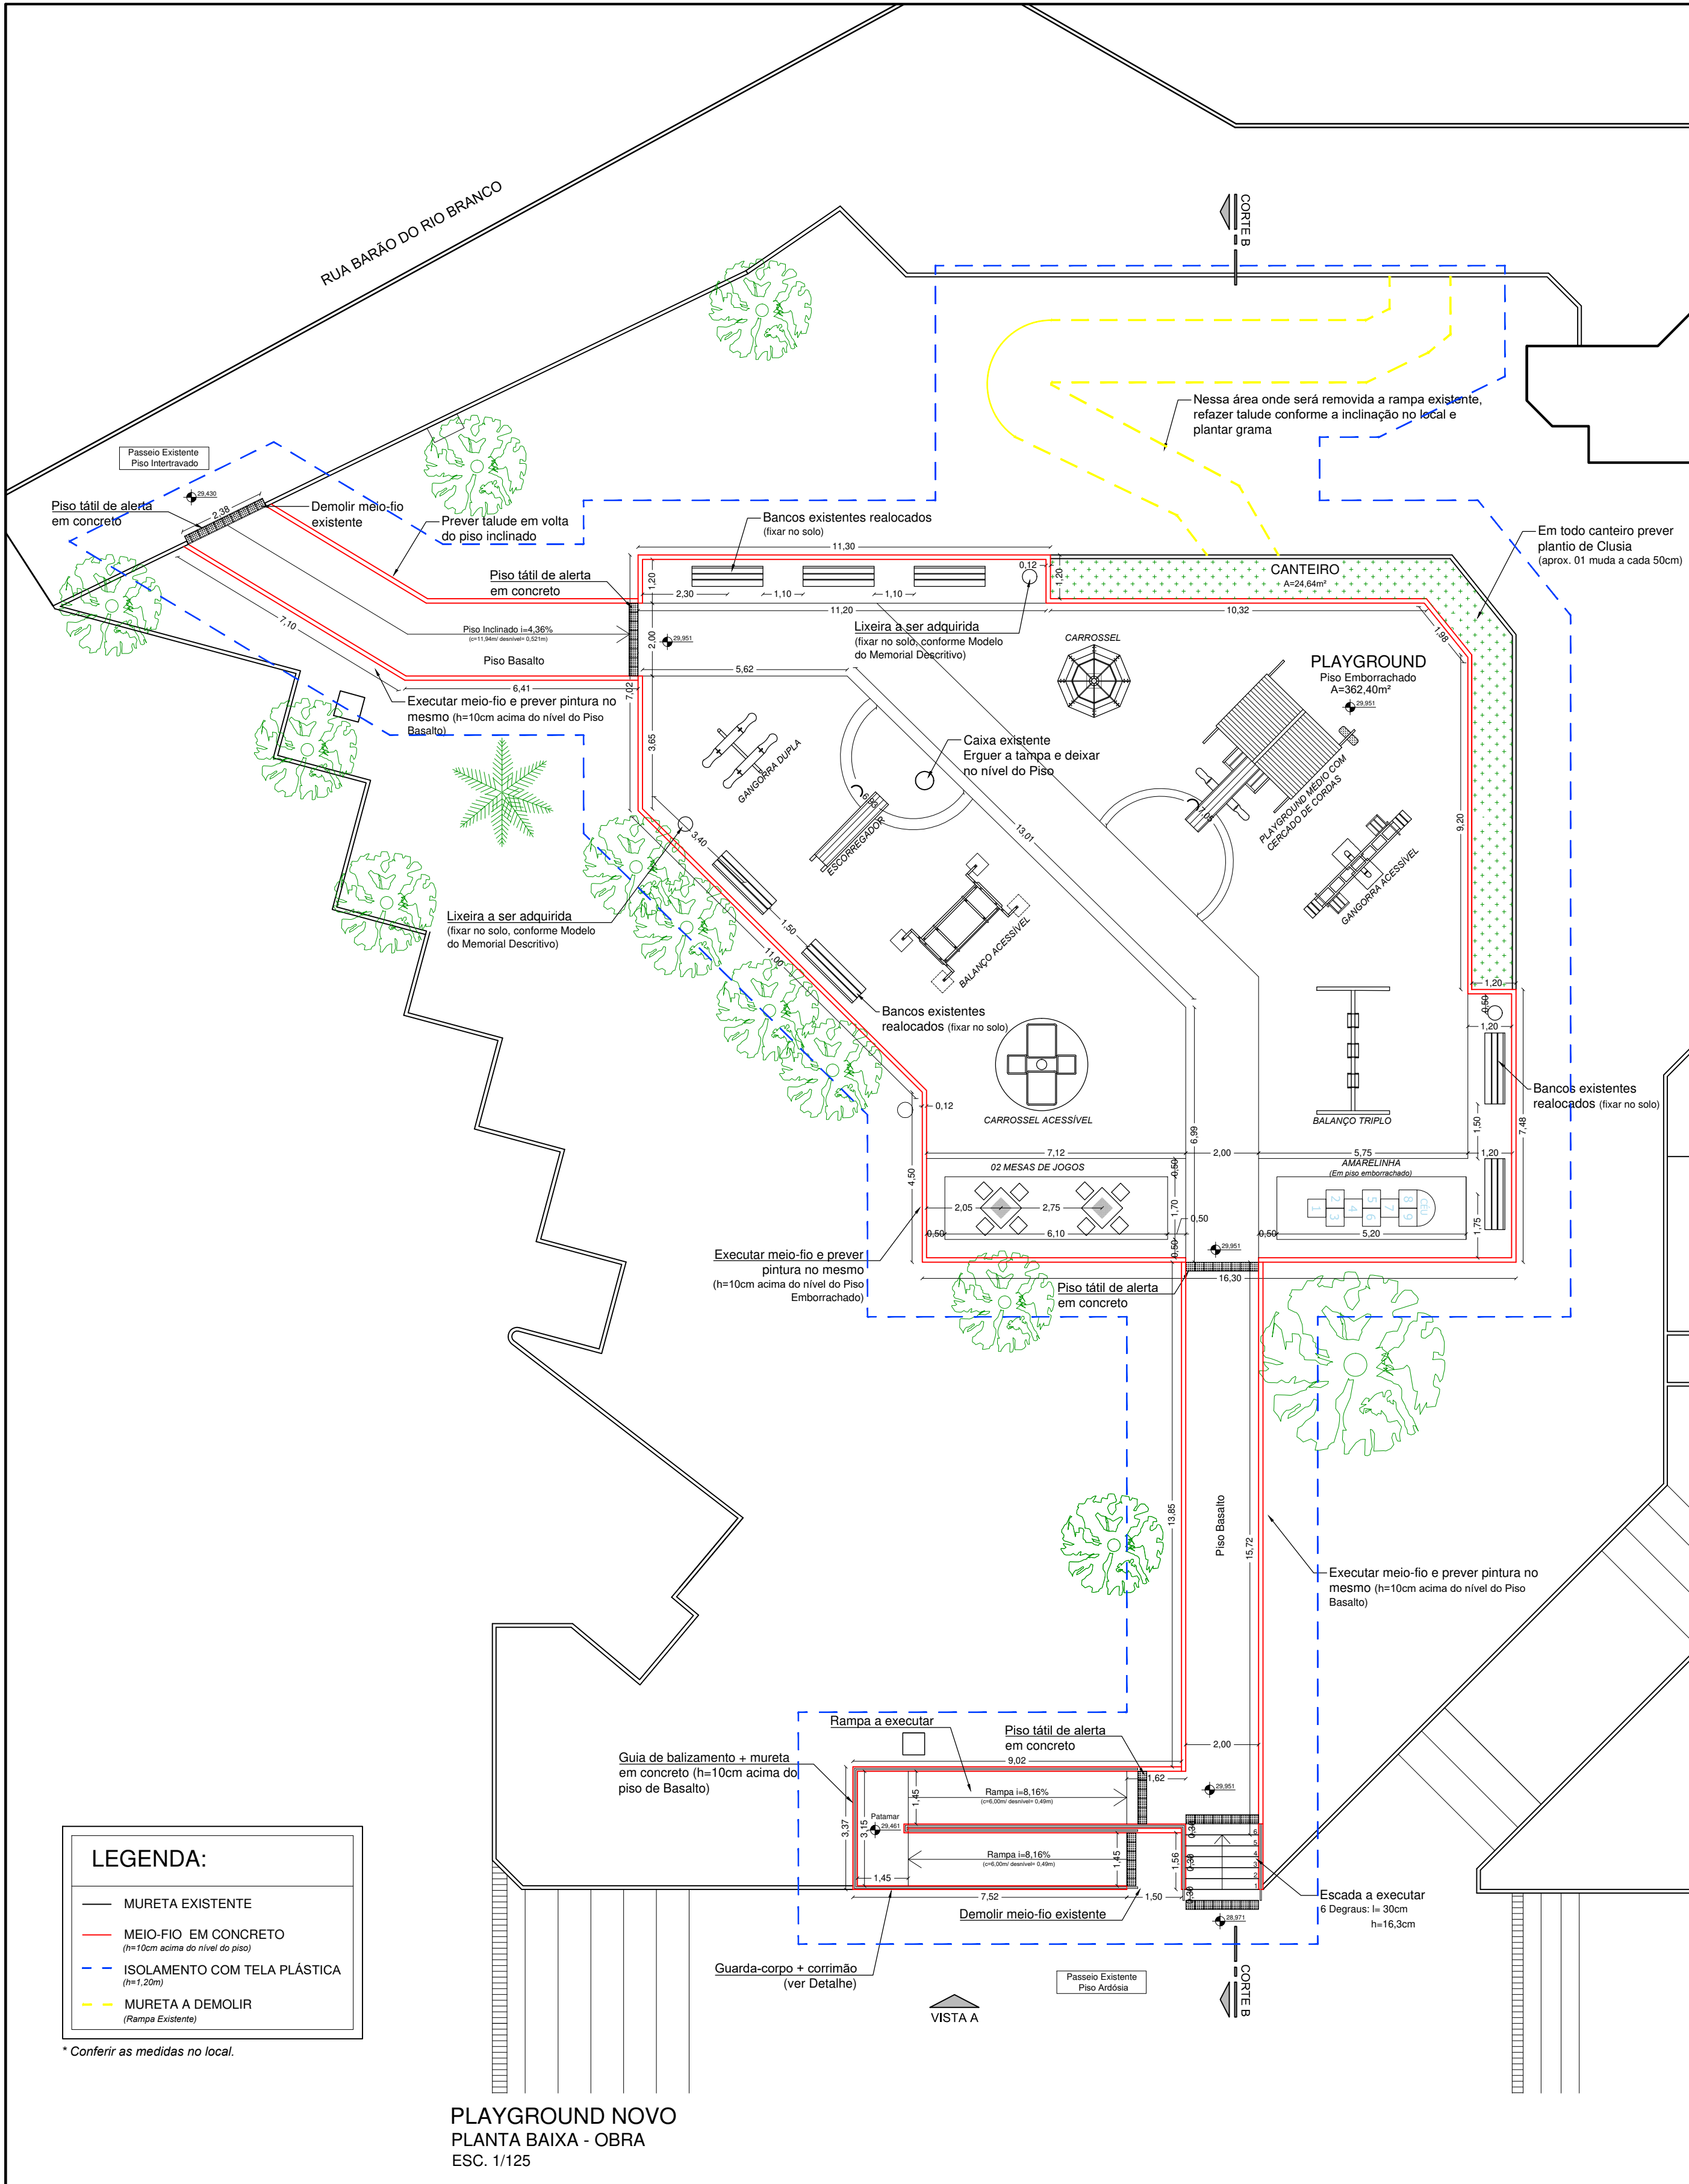

PLAYGROUND NOVO
PLANTA BAIXA - LAYOUT
ESC. 1/200

OBS: O projeto foi desenvolvido tendo como base levantamentos antigos, conferência de medidas com treina e levantamento de alguns pontos com estação total para cálculo de alguns desníveis. Qualquer discrepância deve ser informada ao autor do projeto.

	Prefeitura Municipal de Sapucaia do Sul		
	Secretaria Municipal de Planejamento Urbano e Habitação Diretoria de Projetos		
PLANEJAMENTO			
VOLMIR RODRIGUES Prefeito			
IMÍLIA DE SOUZA Vice-Prefeita			
RAFAEL STRÖHER Secretário da SMPUH			
TÍTULO: ACESSIBILIDADE E MODERNIZAÇÃO PLAYGROUND PRAÇA JORGE ASSUN			
ENDEREÇO DA OBRA: Avenida Leônidas de Souza, nº 1289 - Bairro Santa Catarina - Sapucaia do Sul / RS			
CONTEÚDO:	DATA:	PRANCHAS:	
PLAYGROUND NOVO:	OUTUBRO/22	02/03	
- PLANTA BAIXA - LAYOUT	DESENHISTA:		
- PLANTA BAIXA - OBRA	Bruna Berwanger		
PROJETO:	ESCALA:	INDICADA	
Arq. Bruna Berwanger CAU A66673-4			