



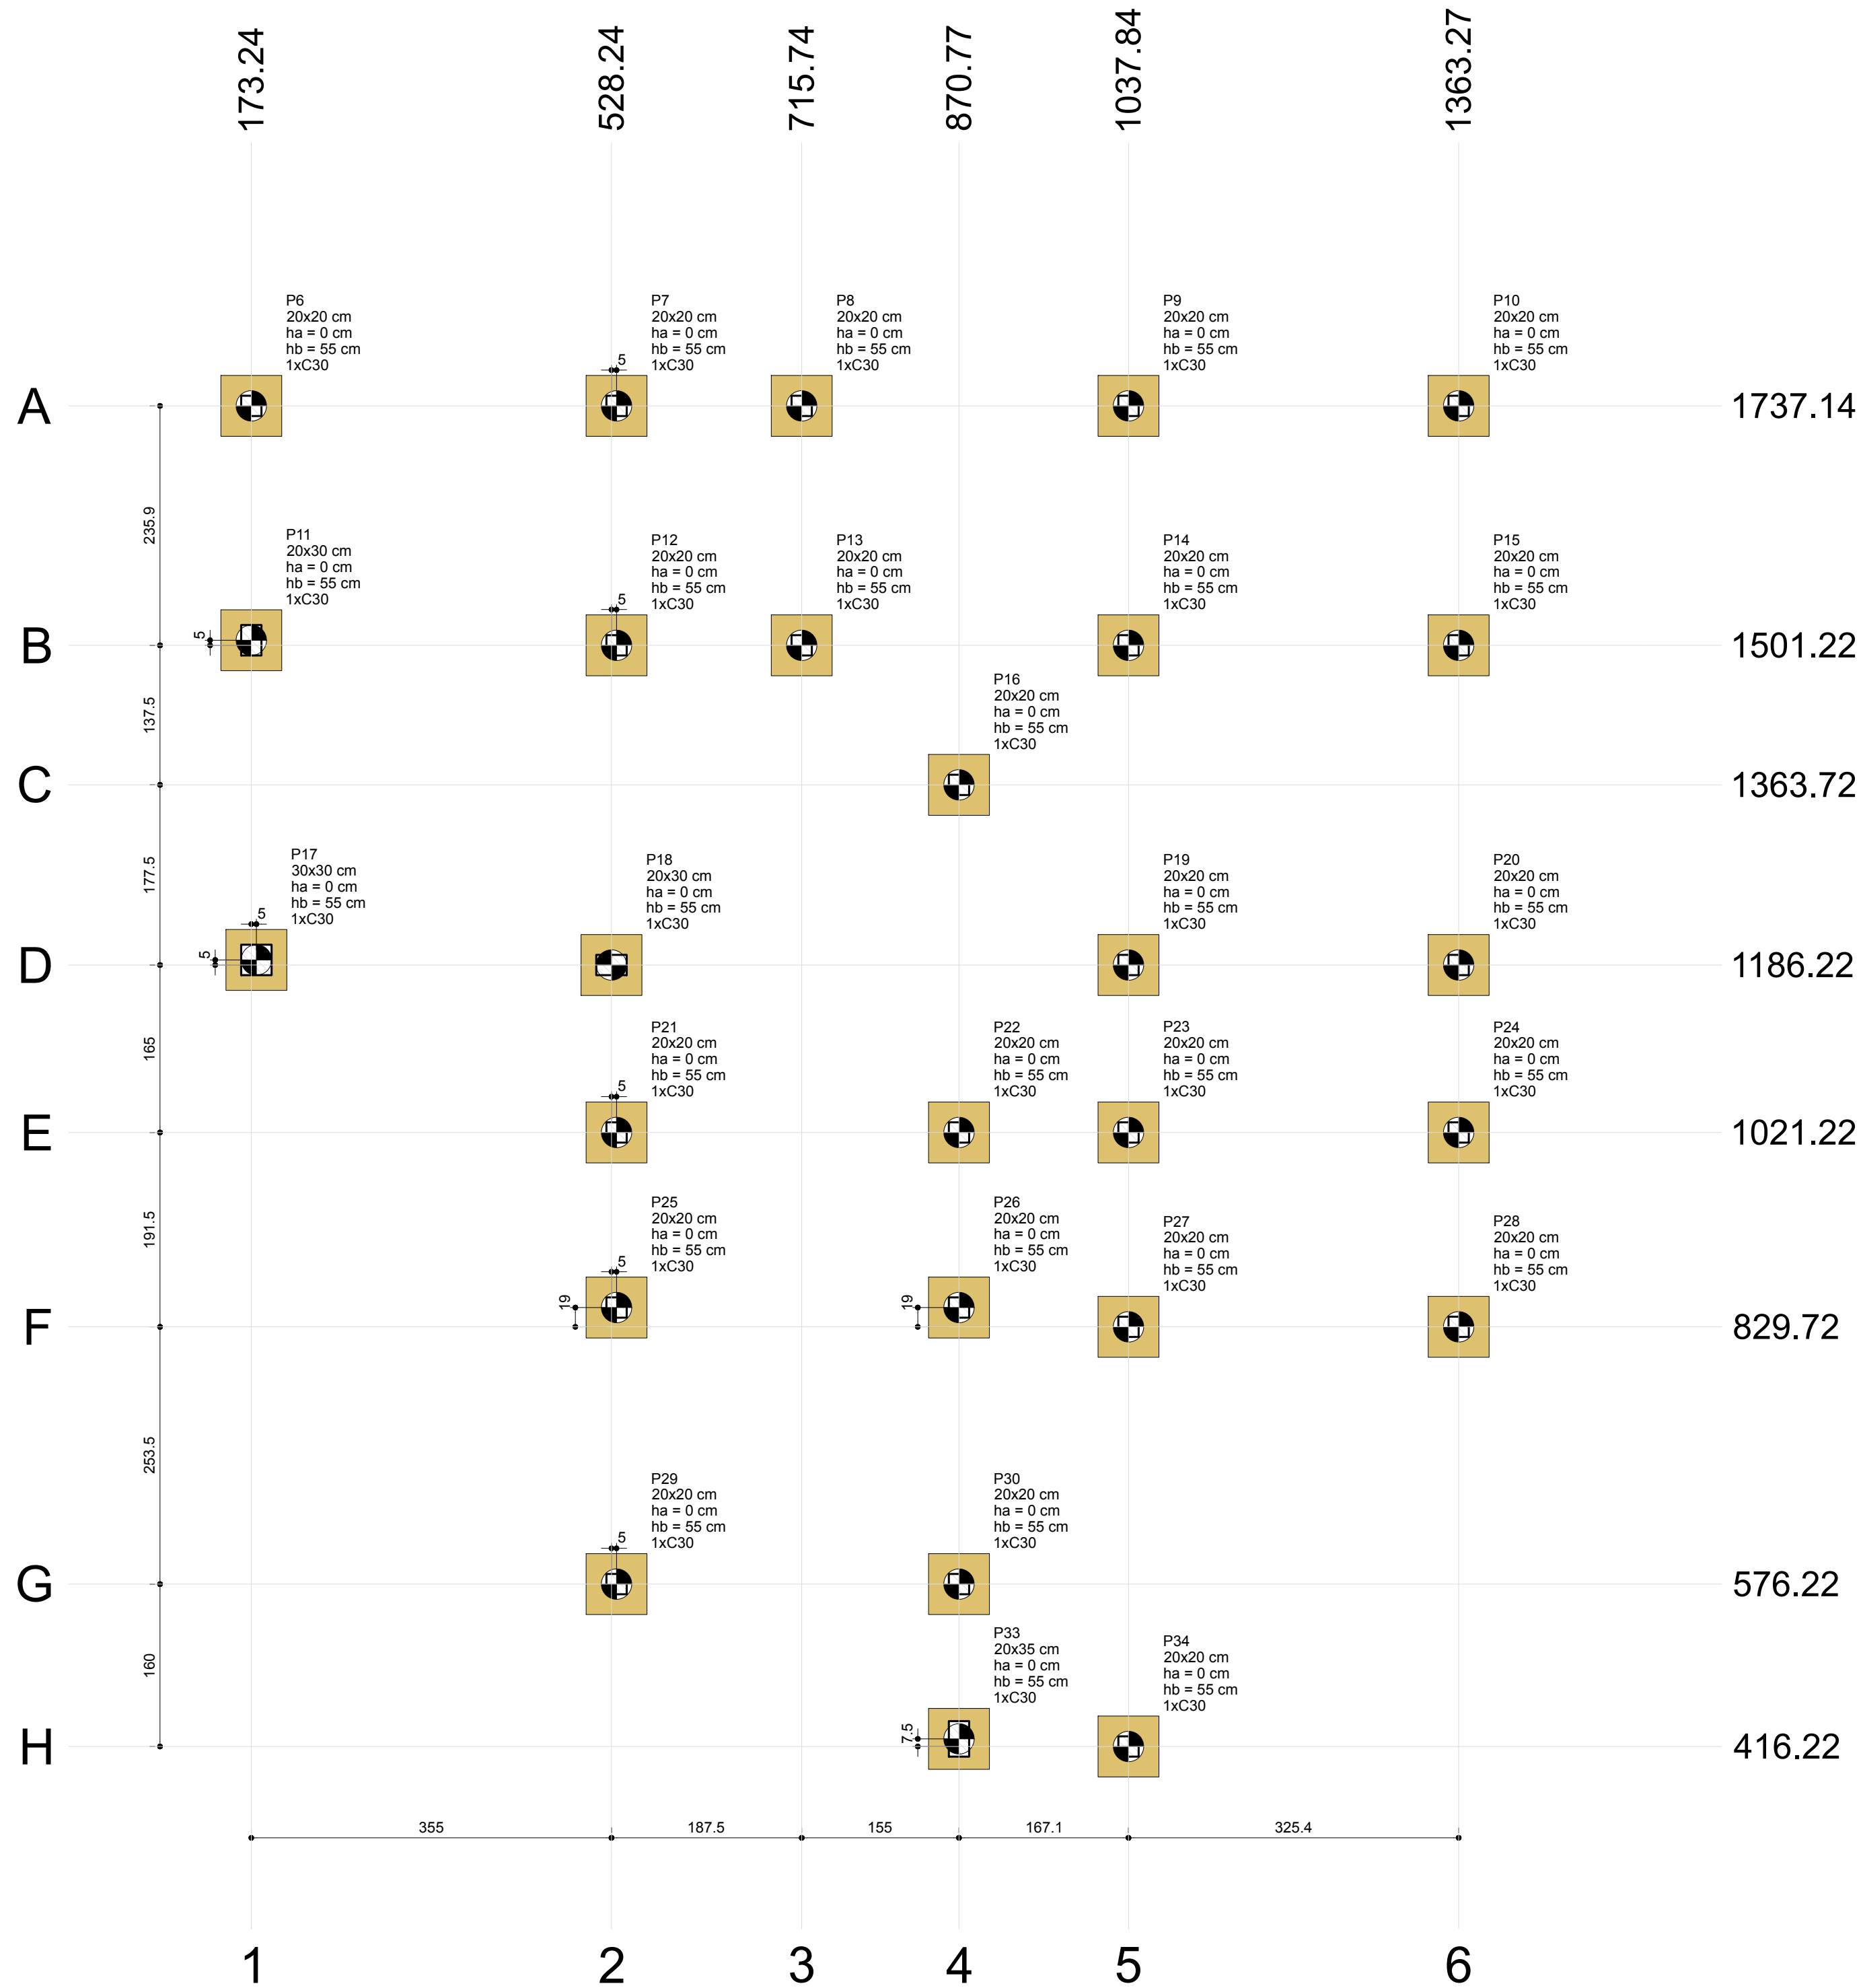


B6=B7=B8=B9=B10=B11
B12=B13=B14=B15=B16
B17=B18=B19=B20=B21
B22=B23=B24=B25=B26
B27=B28=B29=B30=B33
B34 (1xC30)

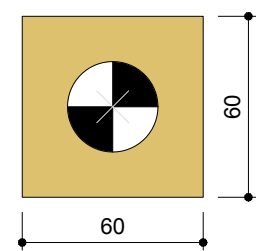

Legenda dos blocos
escala 1:25

Nome	Seção (cm)	Pilar		Carga Máx. (tf)	Carga Mín. (tf)	Fundação				Bloco		
		X (cm)	Y (cm)			Lado B (cm)	Lado H (cm)	h0 / ha (cm)	h1 / hb (cm)	ne	Estaca	Base tub. (cm)
P6	20x20	173.24	1737.14	16.8	11.1	60	60	0	55	1	C30	-90
P7	20x20	533.24	1737.14	18.0	13.4	60	60	0	55	1	C30	-90
P8	20x20	715.74	1737.14	12.5	9.9	60	60	0	55	1	C30	-90
P9	20x20	1037.84	1737.14	11.9	10.4	60	60	0	55	1	C30	-90
P10	20x20	1363.27	1737.14	10.5	8.9	60	60	0	55	1	C30	-90
P11	20x30	173.24	1501.22	18.9	12.6	60	60	0	55	1	C30	-90
P12	20x20	533.24	1501.22	18.7	13.0	60	60	0	55	1	C30	-90
P13	20x20	715.74	1501.22	4.9	3.5	60	60	0	55	1	C30	-90
P14	20x20	1037.84	1501.22	8.9	7.6	60	60	0	55	1	C30	-90
P15	20x20	1363.27	1501.22	5.5	4.3	60	60	0	55	1	C30	-90
P16	20x20	870.77	1363.72	7.8	6.7	60	60	0	55	1	C30	-90
P17	30x30	178.24	1191.22	15.4	9.6	60	60	0	55	1	C30	-90
P18	20x30	528.24	1186.22	18.4	14.1	60	60	0	55	1	C30	-90
P19	20x20	1037.84	1186.22	9.5	8.4	60	60	0	55	1	C30	-90
P20	20x20	1363.27	1186.22	7.2	6.2	60	60	0	55	1	C30	-90
P21	20x20	533.24	1021.22	4.6	3.5	60	60	0	55	1	C30	-90
P22	20x20	870.77	1021.22	7.8	6.5	60	60	0	55	1	C30	-90
P23	20x20	1037.84	1021.22	5.8	4.8	60	60	0	55	1	C30	-90
P24	20x20	1363.27	1021.22	1.9	1.4	60	60	0	55	1	C30	-90
P25	20x20	533.24	848.72	6.1	5.2	60	60	0	55	1	C30	-90
P26	20x20	870.77	848.72	7.3	6.0	60	60	0	55	1	C30	-90
P27	20x20	1037.84	829.72	8.5	7.2	60	60	0	55	1	C30	-90
P28	20x20	1363.27	829.72	11.8	10.1	60	60	0	55	1	C30	-90
P29	20x20	533.24	576.22	7.8	6.6	60	60	0	55	1	C30	-90
P30	20x20	870.77	576.22	7.1	3.6	60	60	0	55	1	C30	-90
P33	20x35	870.77	423.72	11.8	8.0	60	60	0	55	1	C30	-90
P34	20x20	1037.84	416.22	14.6	12.3	60	60	0	55	1	C30	-90

Simbologia	Estacas		
	Nome	d (cm)	Quantidade
	C30	30.00	27

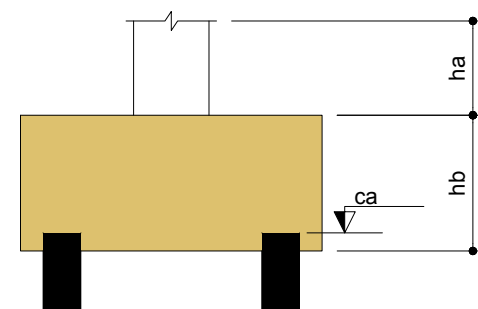

Localização no eixo X	
Coordenadas (cm)	Nome
173.24	P6, P11
178.24	P17
528.24	P18
533.24	P7, P12, P21, P25, P29
715.74	P8, P13
870.77	P16, P22, P26, P30, P33
1037.84	P9, P14, P19, P23, P27, P34
1363.27	P10, P15, P20, P24, P28

Localização no eixo Y	
Coordenadas (cm)	Nome
1737.14	P6, P7, P8, P9, P10
1506.22	P11
1501.22	P12, P13, P14, P15
1363.72	P16
1191.22	P17
1186.22	P18, P19, P20
1021.22	P21, P22, P23, P24
848.72	P25, P26
829.72	P27, P28
576.22	P29, P30
423.72	P33
416.22	P34

*Todas as medidas deverão ser conferidas no local.

	Prefeitura Municipal de Sapucaia do Sul Secretaria Municipal de Planejamento Urbano e Habitação Diretoria de Projetos	
PLANEJAMENTO		
VOLMIR RODRIGUES Prefeito	IMÍLIA DE SOUZA Vice-Prefeita	RAFAEL STRÖHER Secretário da SMPUH
TÍTULO: REFORMA E AMPLIAÇÃO DA PSF COHAB BLOCOS		
ENDEREÇO DA OBRA: AVENIDA ALFREDO SCHARLAU, Nº 275, BAIRRO COHAB, SAPUCAIA DA SUL, RIO GRANDE DO SUL		
CONTEÚDO: PLANTA DE LOCAÇÃO	DATA: AGO/23	PRANCHA: PE01
PROJETO: Eng. Diego da Luz Adorna CREA RS199.348	DESENHISTA: Diego da Luz Adorna	ÁREA DE INTERVENÇÃO: 155,86 m²
ESCALA: INDICADA		