


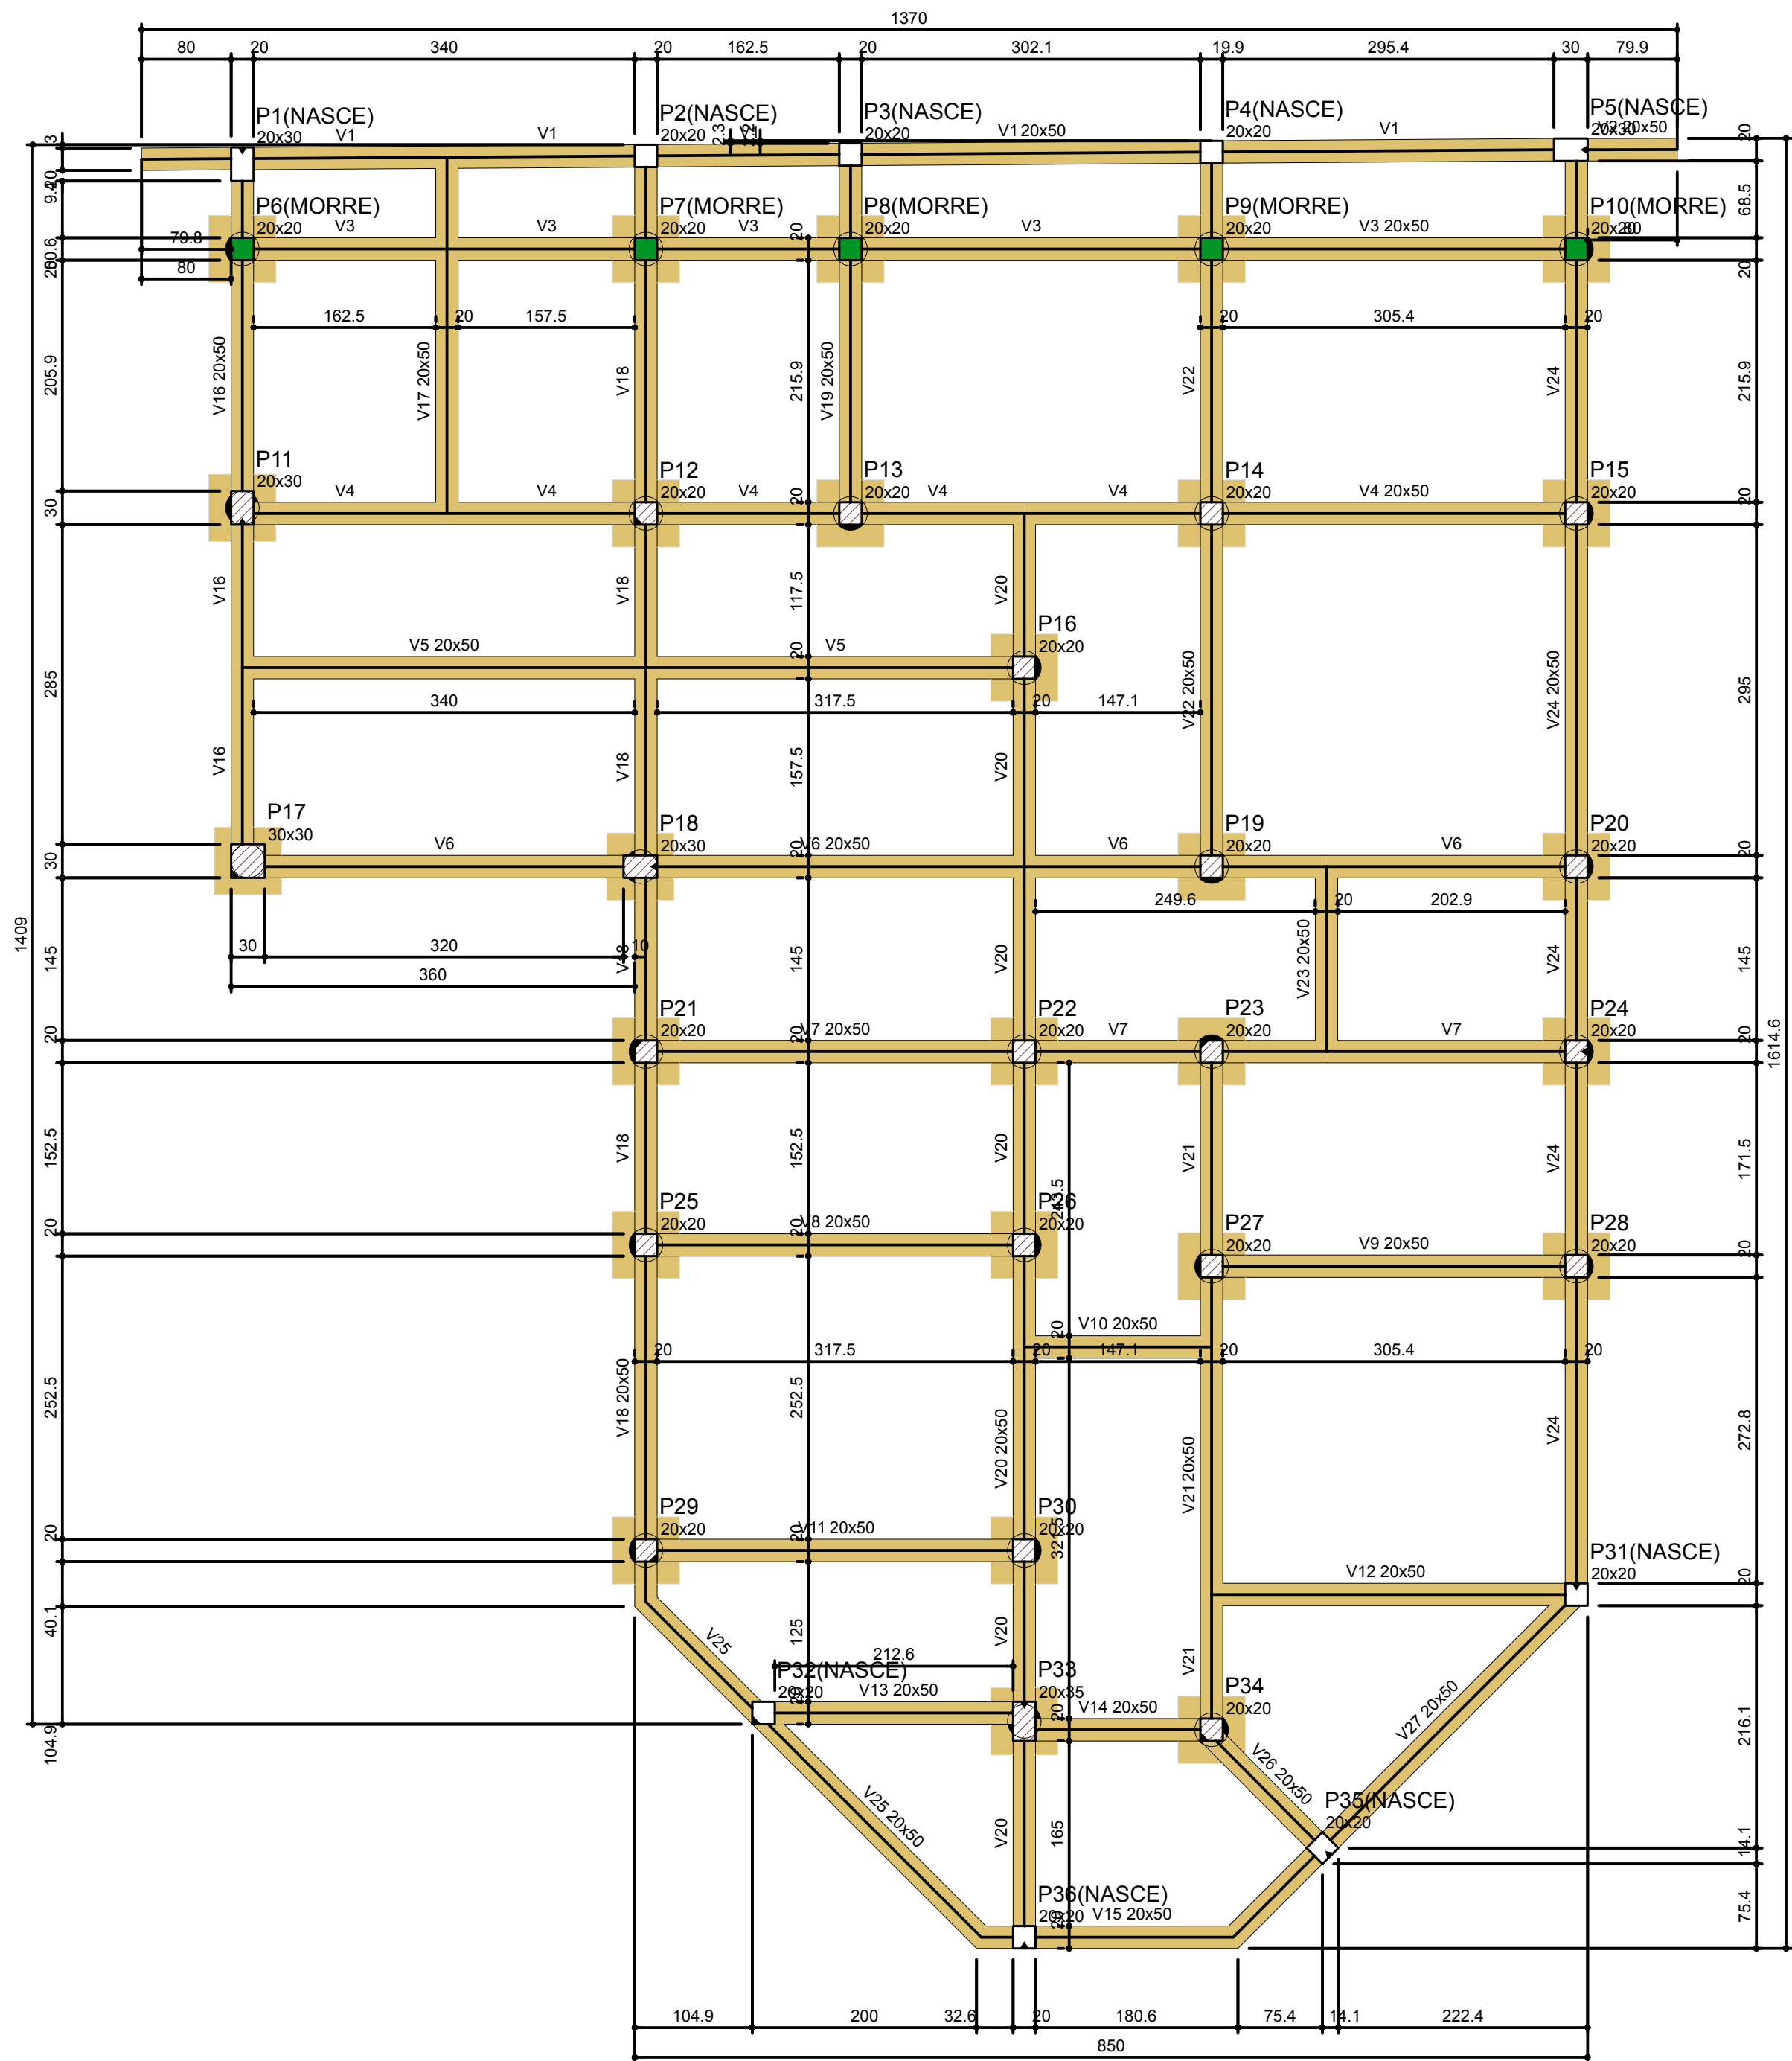

Forma do Pavimento Baldrame
escala 1:50

Vigas			
Nome	Seção (cm)	Elevação (cm)	Nível (cm)
V1	20x50	0	0
V2	20x50	0	0
V3	20x50	0	0
V4	20x50	0	0
V5	20x50	0	0
V6	20x50	0	0
V7	20x50	0	0
V8	20x50	0	0
V9	20x50	0	0
V10	20x50	0	0
V11	20x50	0	0
V12	20x50	0	0
V13	20x50	0	0
V14	20x50	0	0
V15	20x50	0	0
V16	20x50	0	0
V17	20x50	0	0
V18	20x50	0	0
V19	20x50	0	0
V20	20x50	0	0
V21	20x50	0	0
V22	20x50	0	0
V23	20x50	0	0
V24	20x50	0	0
V25	20x50	0	0
V26	20x50	0	0
V27	20x50	0	0

Pilares			
Nome	Seção (cm)	Elevação (cm)	Nível (cm)
P1	20x30	0	0
P2	20x20	0	0
P3	20x20	0	0
P4	20x20	0	0
P5	20x30	0	0
P6	20x20	-50	-50
P7	20x20	-50	-50
P8	20x20	-50	-50
P9	20x20	-50	-50
P10	20x20	-50	-50
P11	20x30	-50	-50
P12	20x20	-50	-50
P13	20x20	-50	-50
P14	20x20	-50	-50
P15	20x20	-50	-50
P16	20x20	-50	-50
P17	30x30	-50	-50
P18	20x30	-50	-50
P19	20x20	-50	-50
P20	20x20	-50	-50
P21	20x20	-50	-50
P22	20x20	-50	-50
P23	20x20	-50	-50
P24	20x20	-50	-50
P25	20x20	-50	-50
P26	20x20	-50	-50
P27	20x20	-50	-50
P28	20x20	-50	-50
P29	20x20	-50	-50
P30	20x20	-50	-50
P31	20x20	0	0
P32	20x20	0	0
P33	20x35	-50	-50
P34	20x20	-50	-50
P35	20x20	0	0
P36	20x20	0	0

Características dos materiais	
fck (kgf/cm²)	Ecs (kgf/cm²)
300	322061

Legenda dos pilares	
	Pilar que morre
	Pilar que passa
	Pilar que nasce

Legenda das vigas e paredes	
	Viga

*Todas as medidas deverão ser conferidas no local.

	Prefeitura Municipal de Sapucaia do Sul Secretaria Municipal de Planejamento Urbano e Habitação Diretoria de Projetos	
PLANEJAMENTO		
VOLMIR RODRIGUES Prefeito	IMÍLIA DE SOUZA Vice-Prefeita	RAFAEL STRÖHER Secretário da SMPUH
TÍTULO: REFORMA E AMPLIAÇÃO DA PSF COHAB BLOCOS		
ENDEREÇO DA OBRA: AVENIDA ALFREDO SCHARLAU, Nº 275, BAIRRO COHAB, SAPUCAIA DA SUL, RIO GRANDE DO SUL		
CONTEÚDO: PLANTA DE FÔRMAS - PAVIMENTO BALDRAME	DATA AGO/23	PRANCHA PE02
PROJETO: Eng. Diego da Luz Adorna CREA RS199.346	DESENHISTA Diego da Luz Adorna	ÁREA DE INTERVENÇÃO 155,86 m²
	ESCALA INDICADA	