


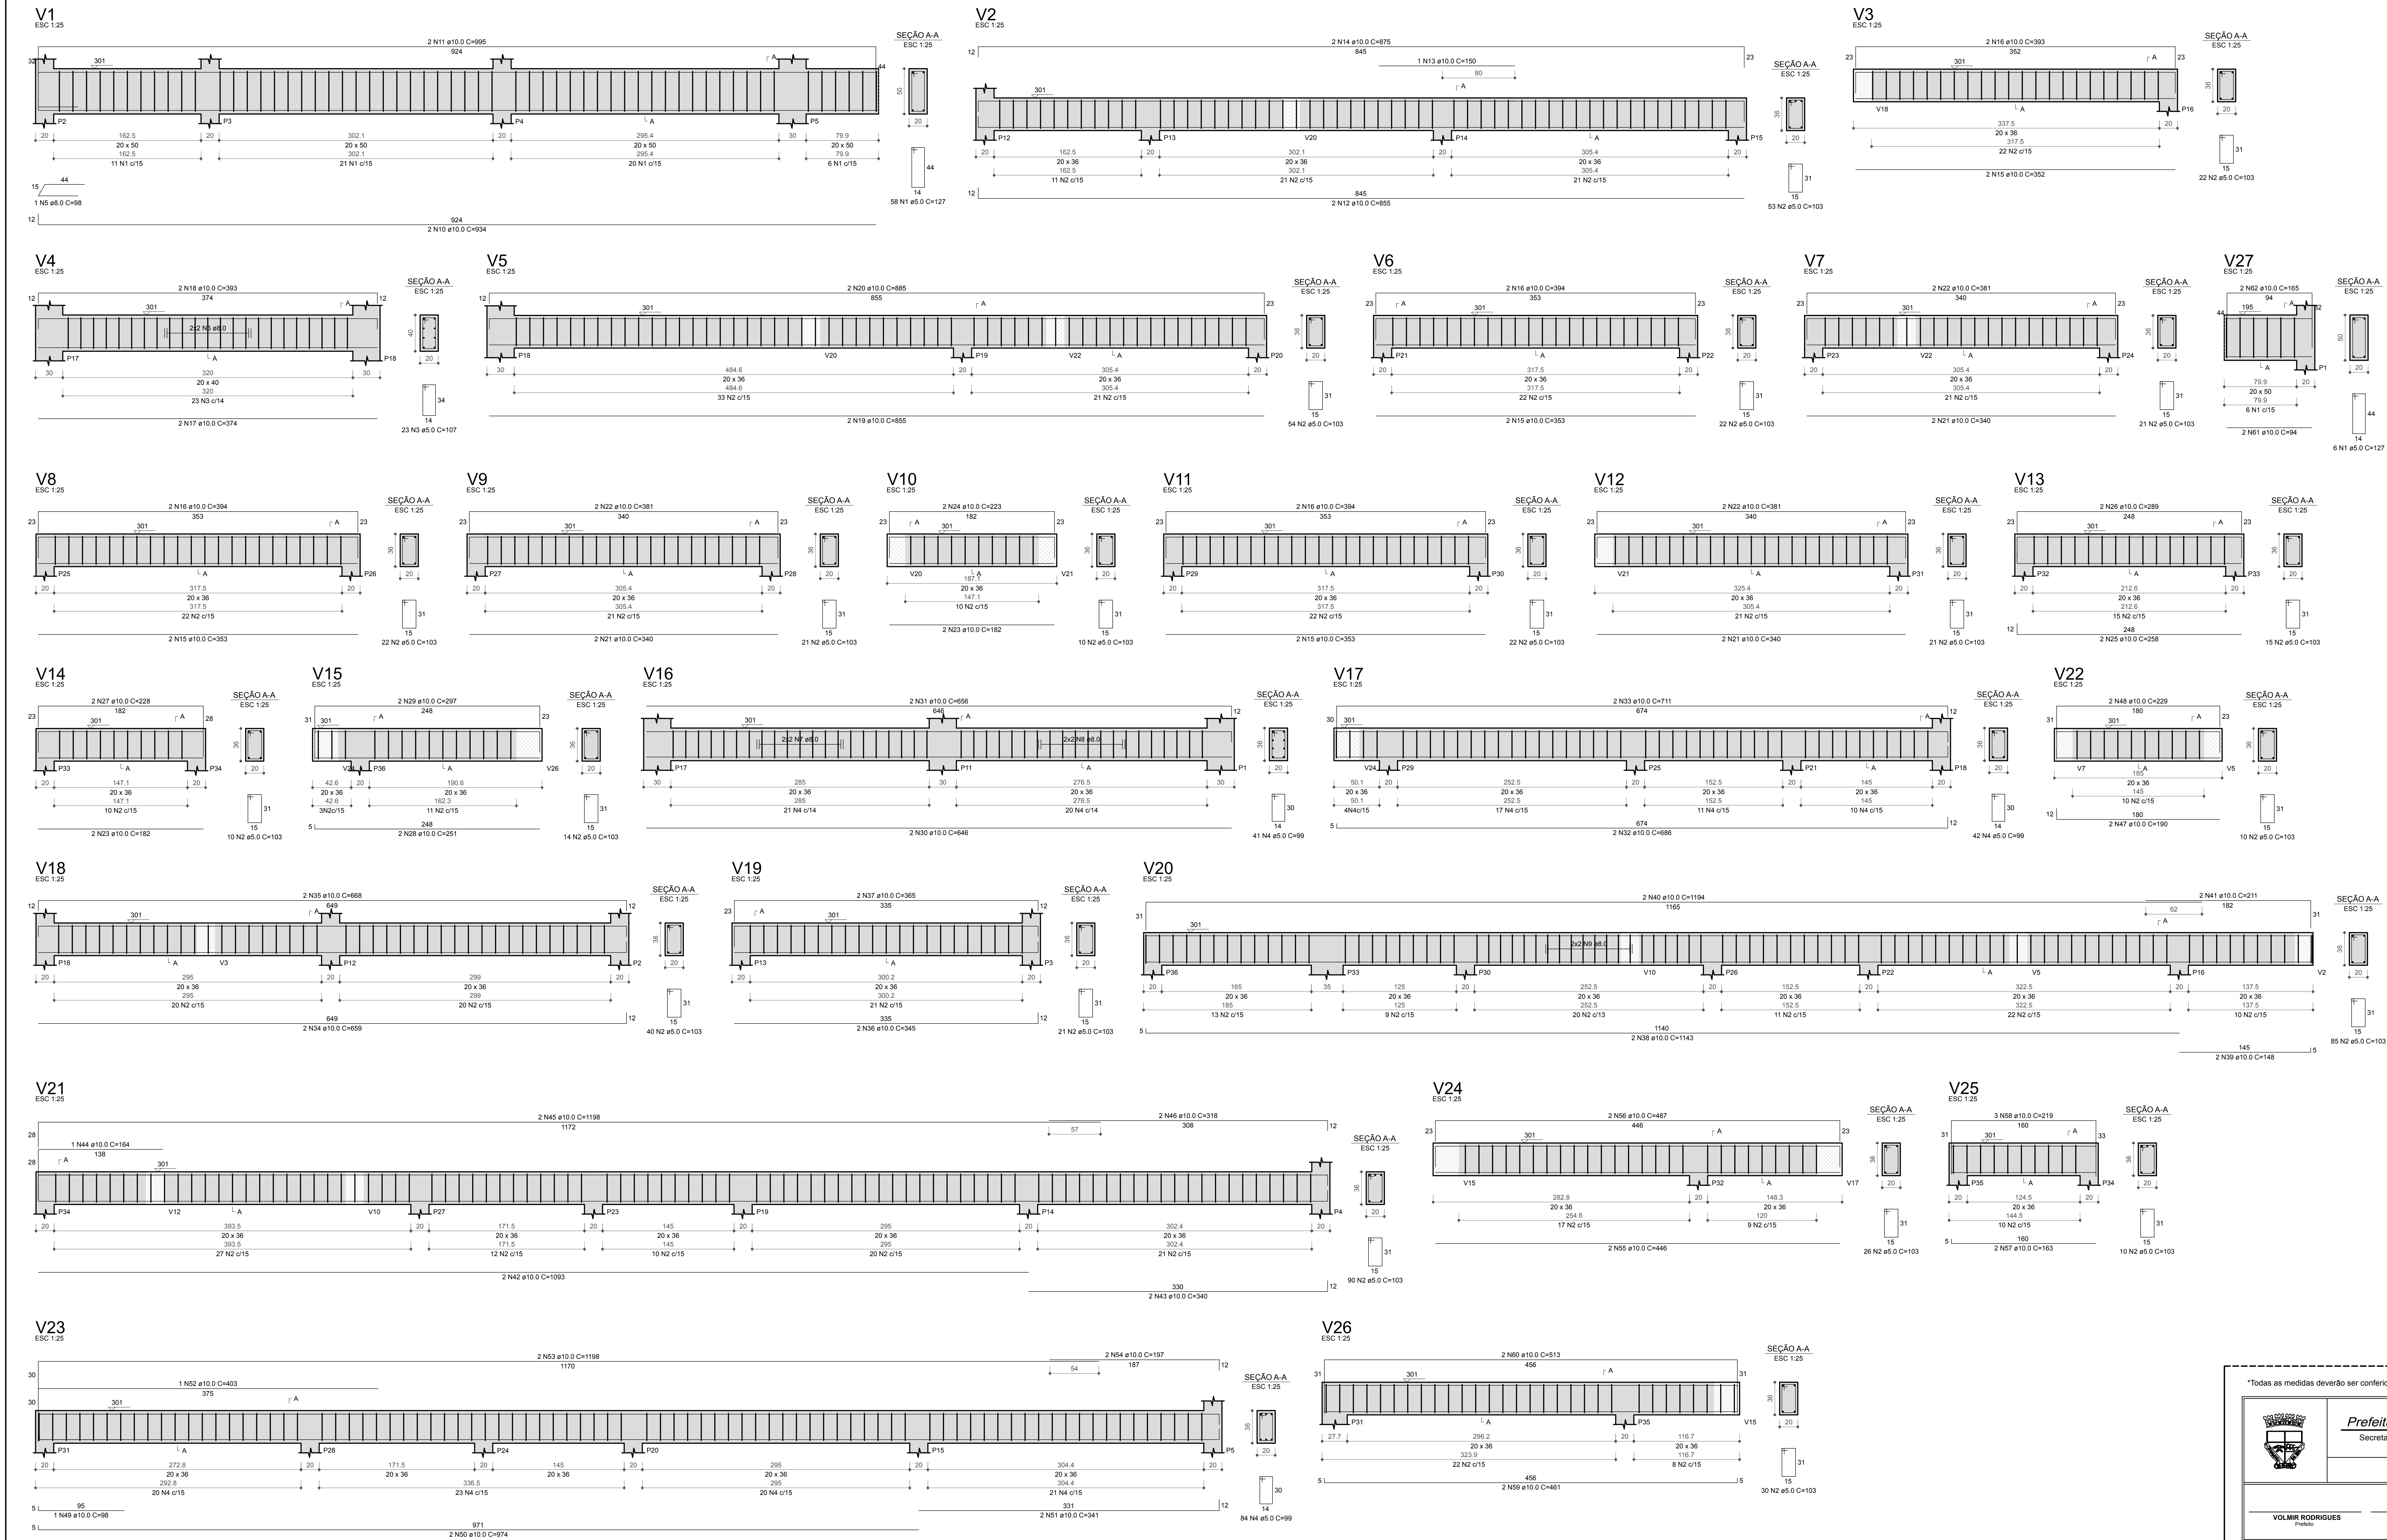

RELAÇÃO DO AÇO

AÇO	N	DIAM (mm)	QUANT	C.UNIT (cm)	C.TOTAL (cm)
RESUMO DO AÇO

AÇO	DIAM (mm)	C.TOTAL (m)	PESO + 10% (kg)
CA50	8.0	54.3	23.6
CA60	10.0	598	404.2
CA50	5.0	908.8	154.1
PESO TOTAL		109	
CA50		427.8	
CA60		154.1	

Volume de concreto (C-30) = 10.46 m³
Área de forma = 132.72 m²

*Todas as medidas deverão ser conferidas no local.

Prefeitura Municipal de Sapucaia do Sul
Secretaria Municipal de Planejamento Urbano e Habitação
Diretoria de Projetos

PLANEJAMENTO

VOLMIR RODRIGUES (Projeto) **IMILIA DE SOUZA** (Vice-Projeto) **RAFAEL STRÖHER** (Secretaria da SPP-UP)

TÍTULO: REFORMA E AMPLIAÇÃO DA PSF COHAB BLOCOS

EXECUÇÃO DA OBRA: AVENIDA ALFREDO SCHARLAU, Nº 275, BARRIO COHAB, SAPUCAIA DO SUL, RIO GRANDE DO SUL

CONTEÚDO: VIGAS - COBERTURA	DATA: AGO/23	FRANCA: PE11
PROJETO: Eng. Diego da Luz Adorna (CREA 010.963.346)	DESENHISTA: Diego da Luz Adorna	ÁREA DE INTERVENÇÃO: 155,88 m²
	ESCALA: INDICADA	