



PLANTA GERAL - 06

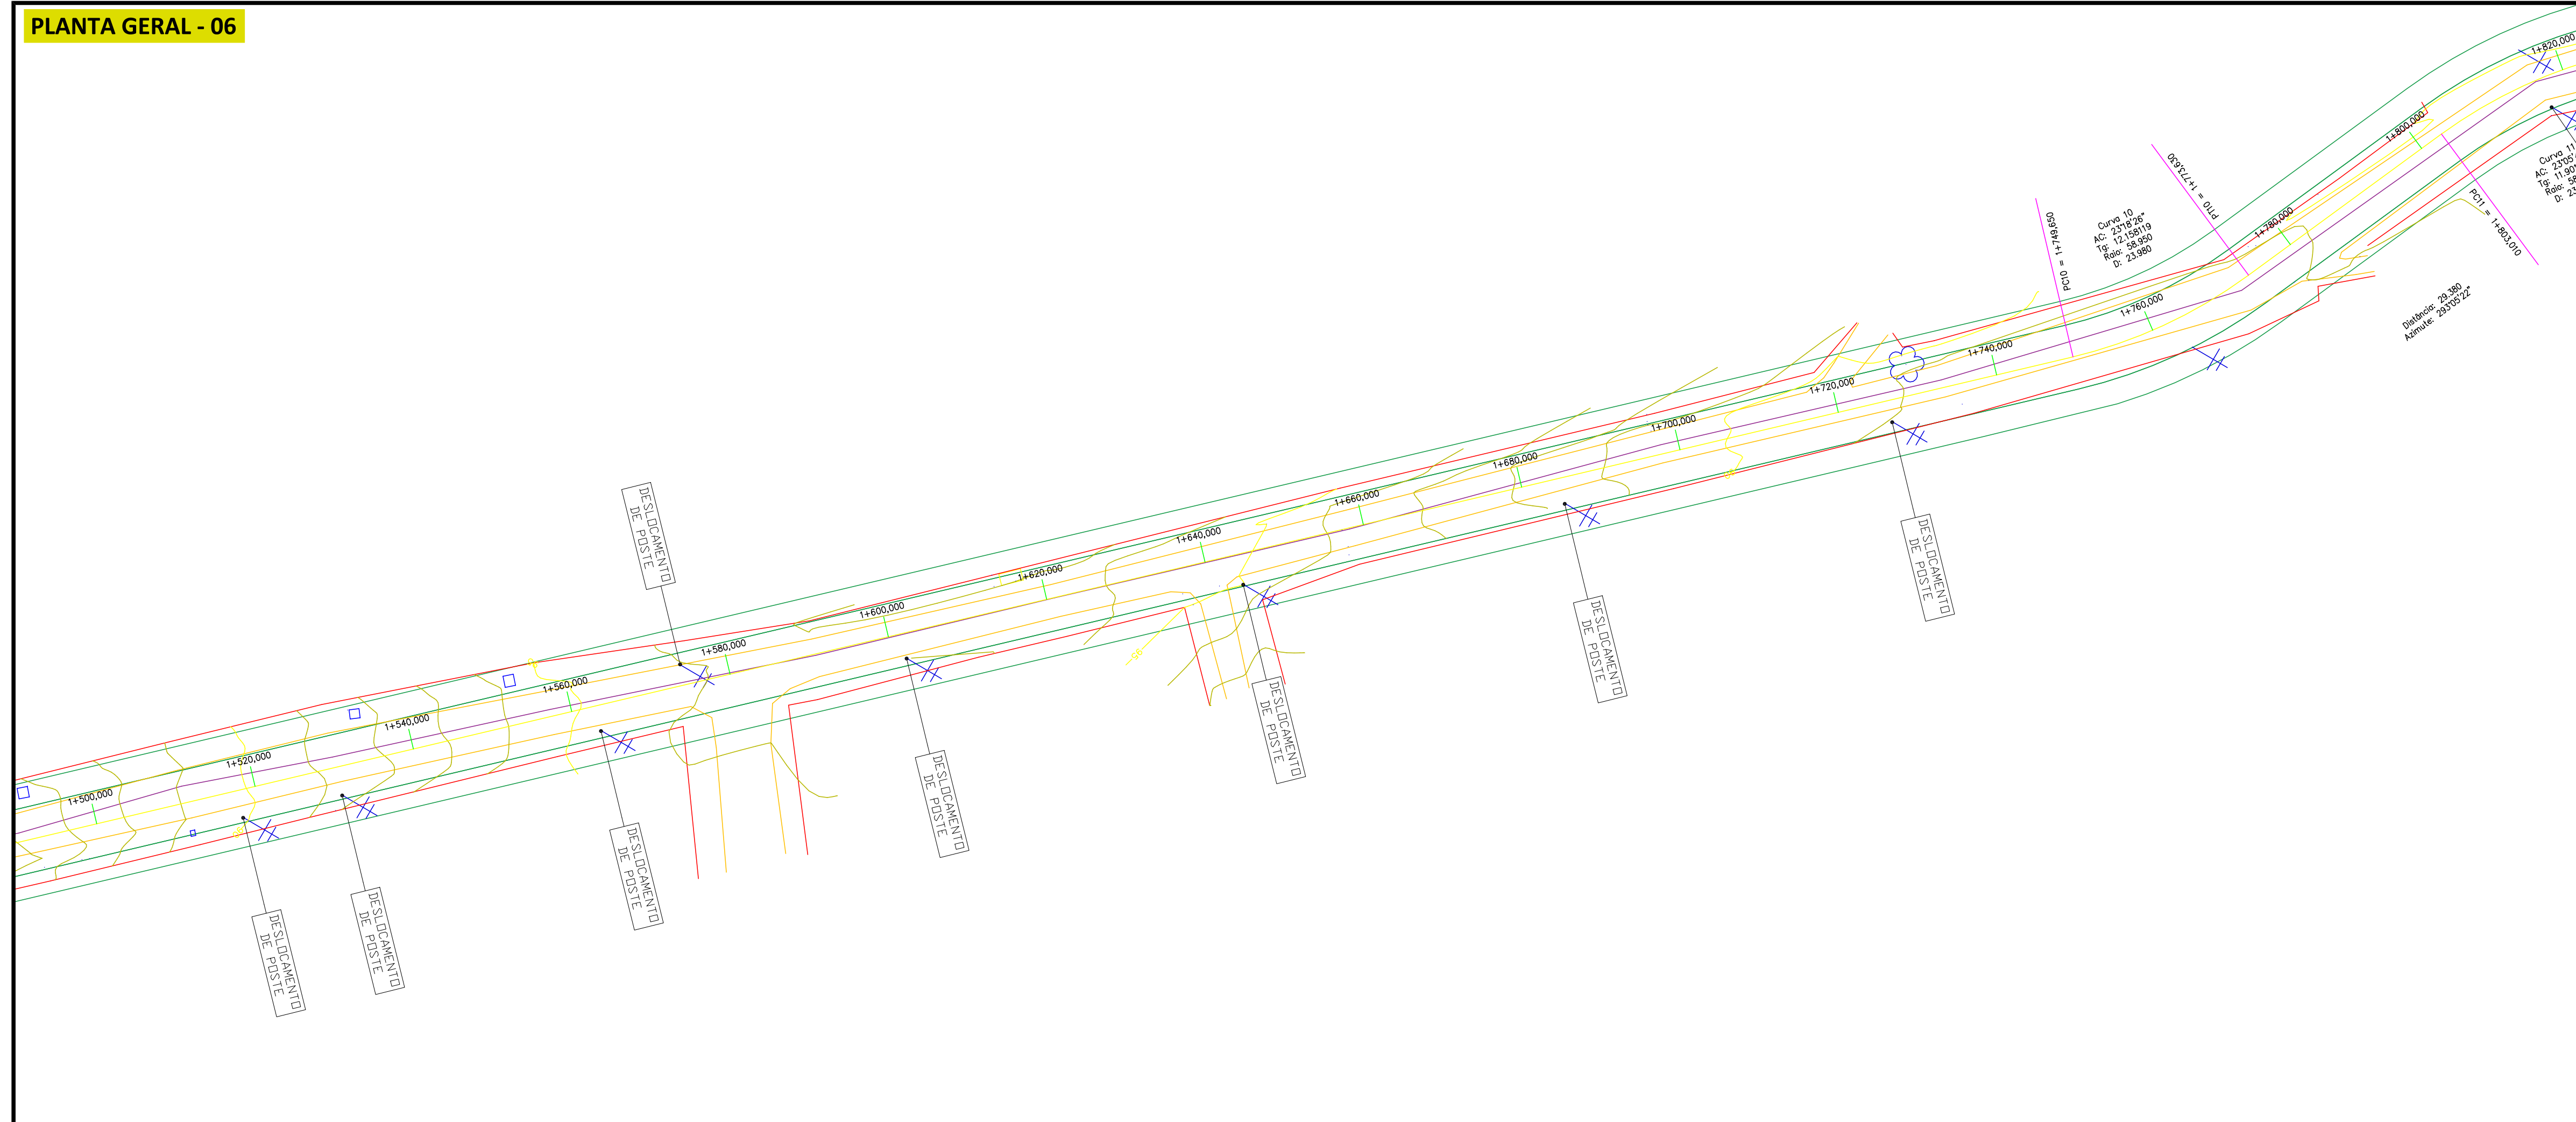

LEGENDAS		LEGENDAS	
	EIXO (EXISTENTE)		TAIPA DE PEDRA
	BORDO (EXISTENTE)		CERCA
	EIXO (PROJETADO)		POSTE
	BORDO (PROJETADO)		ÁRVORE
	ACESSO		
	ESTACAS DE 20 EM 20m		
	CURVAS DE NÍVEL		

	TERRAPLENAGEM PLANTA GERAL Estaca 0 a +152,55		PRANCHA: TP-6
	MUNICÍPIO DE SAPUCAIA DO SUL	OBRA: Projeto de pavimentação, drenagem, acessibilidade e sinalização	
RESPONSÁVEL TÉCNICO: _____ Eng.ª Civil Maria Eugenia Cardoso CREA/RS 107.194		LOCAL: RUA DAS HORTÊNCIAS	ESCALA: 1:500
		ÁREA TOTAL: 19.028,73m²	DATA: JAN/2024