


PLANTA GERAL - 01

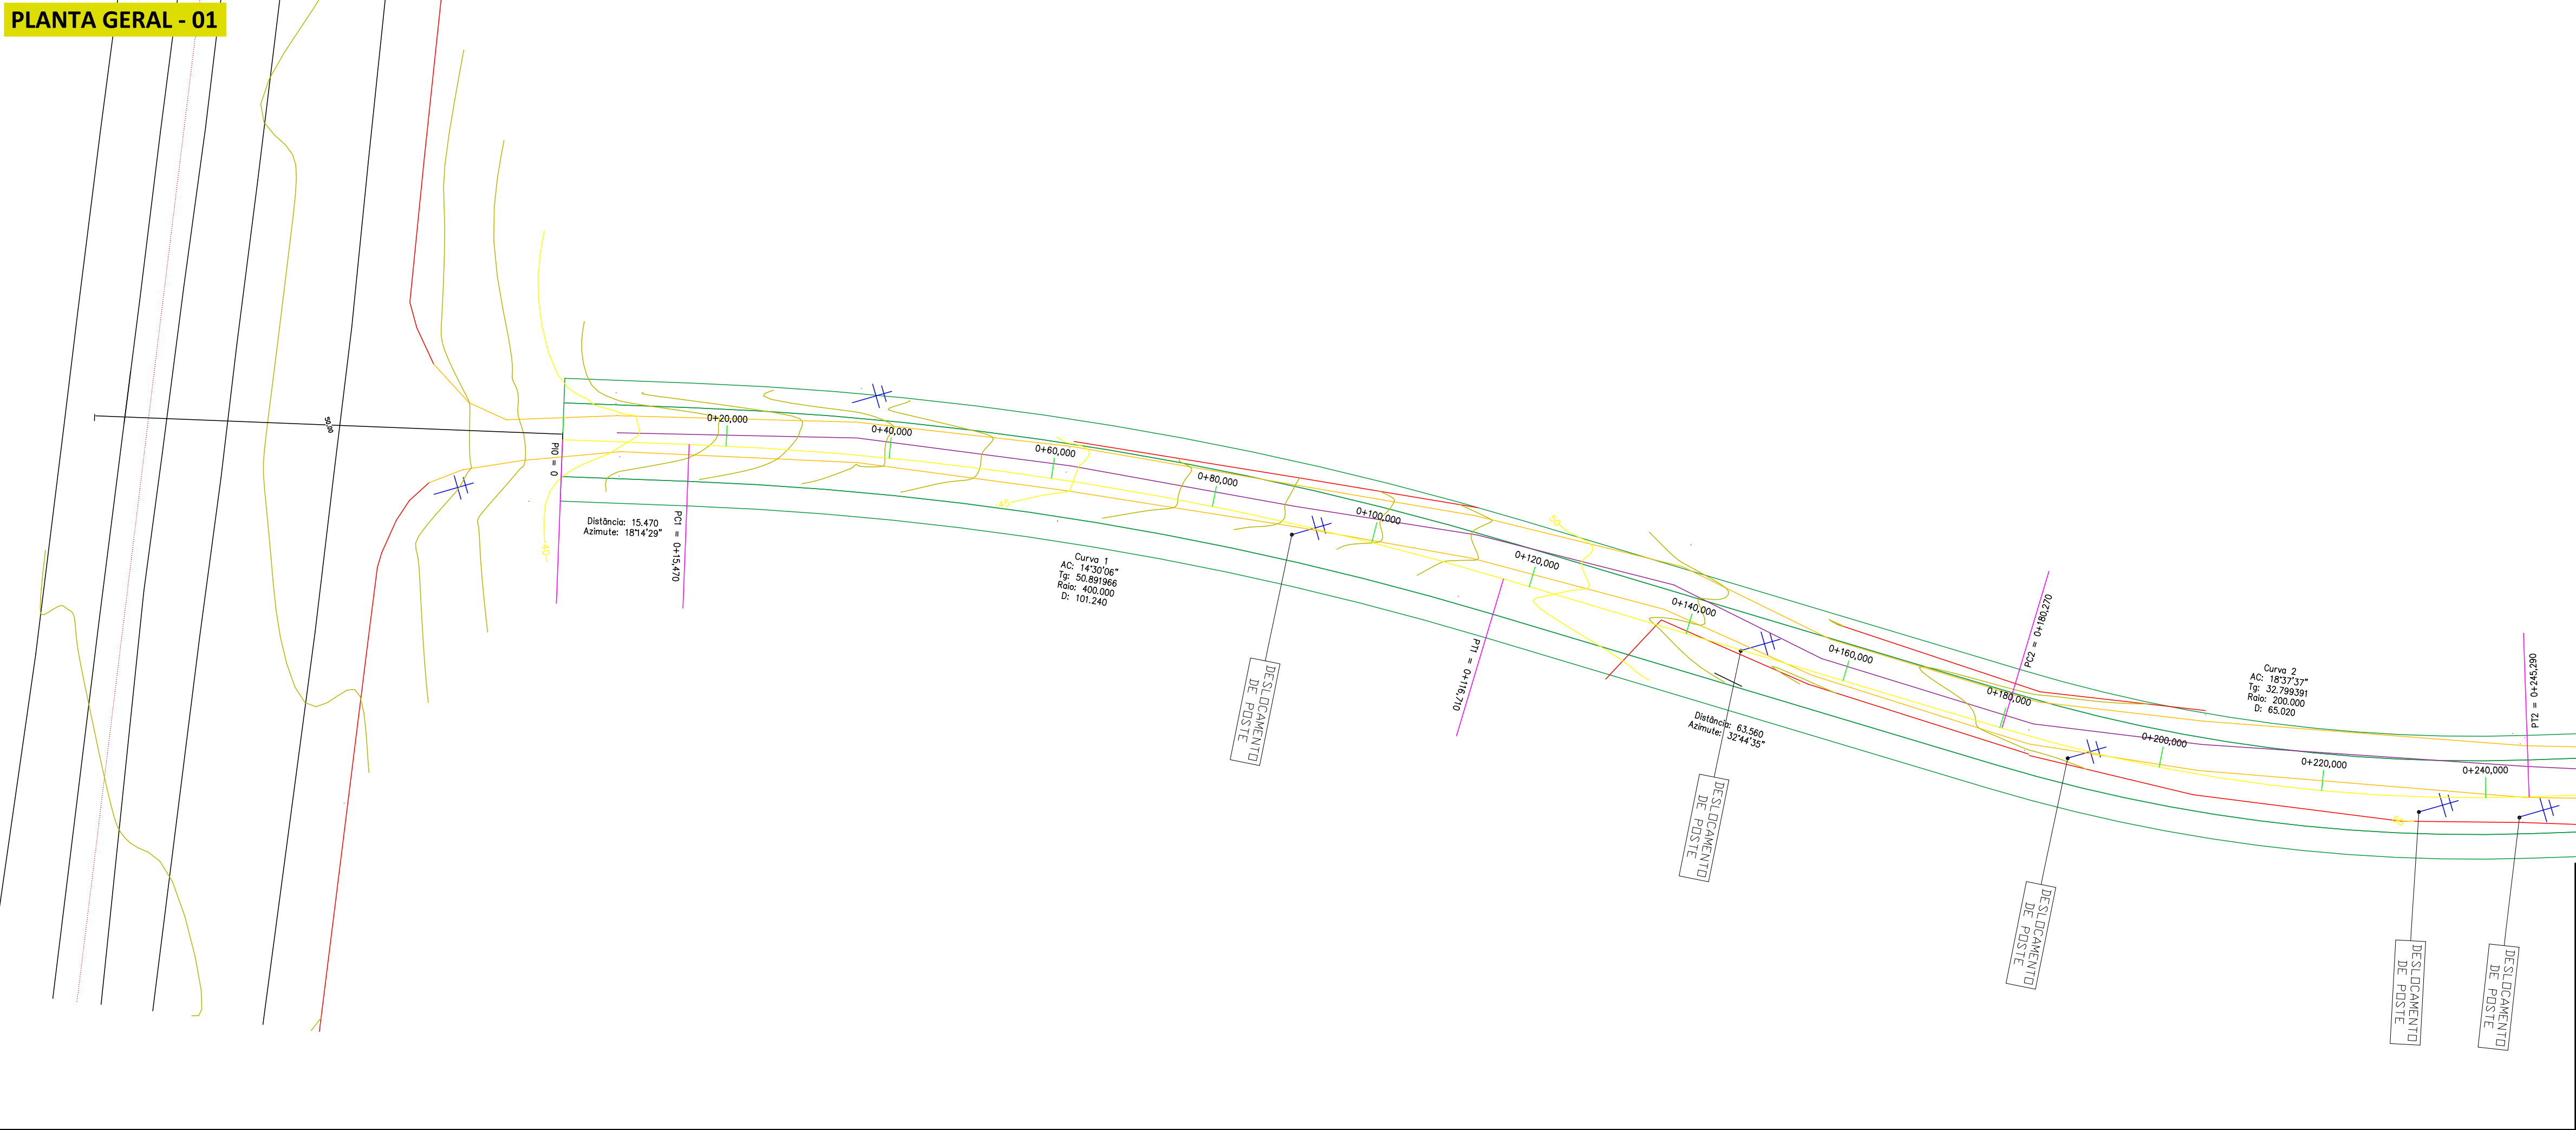

LEGENDAS	
	EIXO (EXISTENTE)
	BORDO (EXISTENTE)
	EIXO (PROJETADO)
	BORDO (PROJETADO)
	ACESSO
	ESTACAS DE 20 EM 20m
	CURVAS DE NÍVEL

LEGENDAS	
	TAIPA DE PEDRA
	CERCA
	POSTE
	ÁRVORE



TERRAPLENAGEM
PLANTA GERAL

Estaca 0 a 2+152,55

PRANCHA:

TP-1

MUNICÍPIO DE SAPUCAIA DO SUL

OBRA: Projeto de pavimentação,
drenagem, acessibilidade e sinalização

LOCAL: RUA DAS HORTÊNCIAS

RESPONSÁVEL TÉCNICO:

ÁREA TOTAL:

ESCALA:

Eng^a. Civil Maria Eugenia Cardoso
CREA/RS 107.194

19.028,73m²

1:500

DATA:
JAN/2024