


PLANTA GERAL - 02

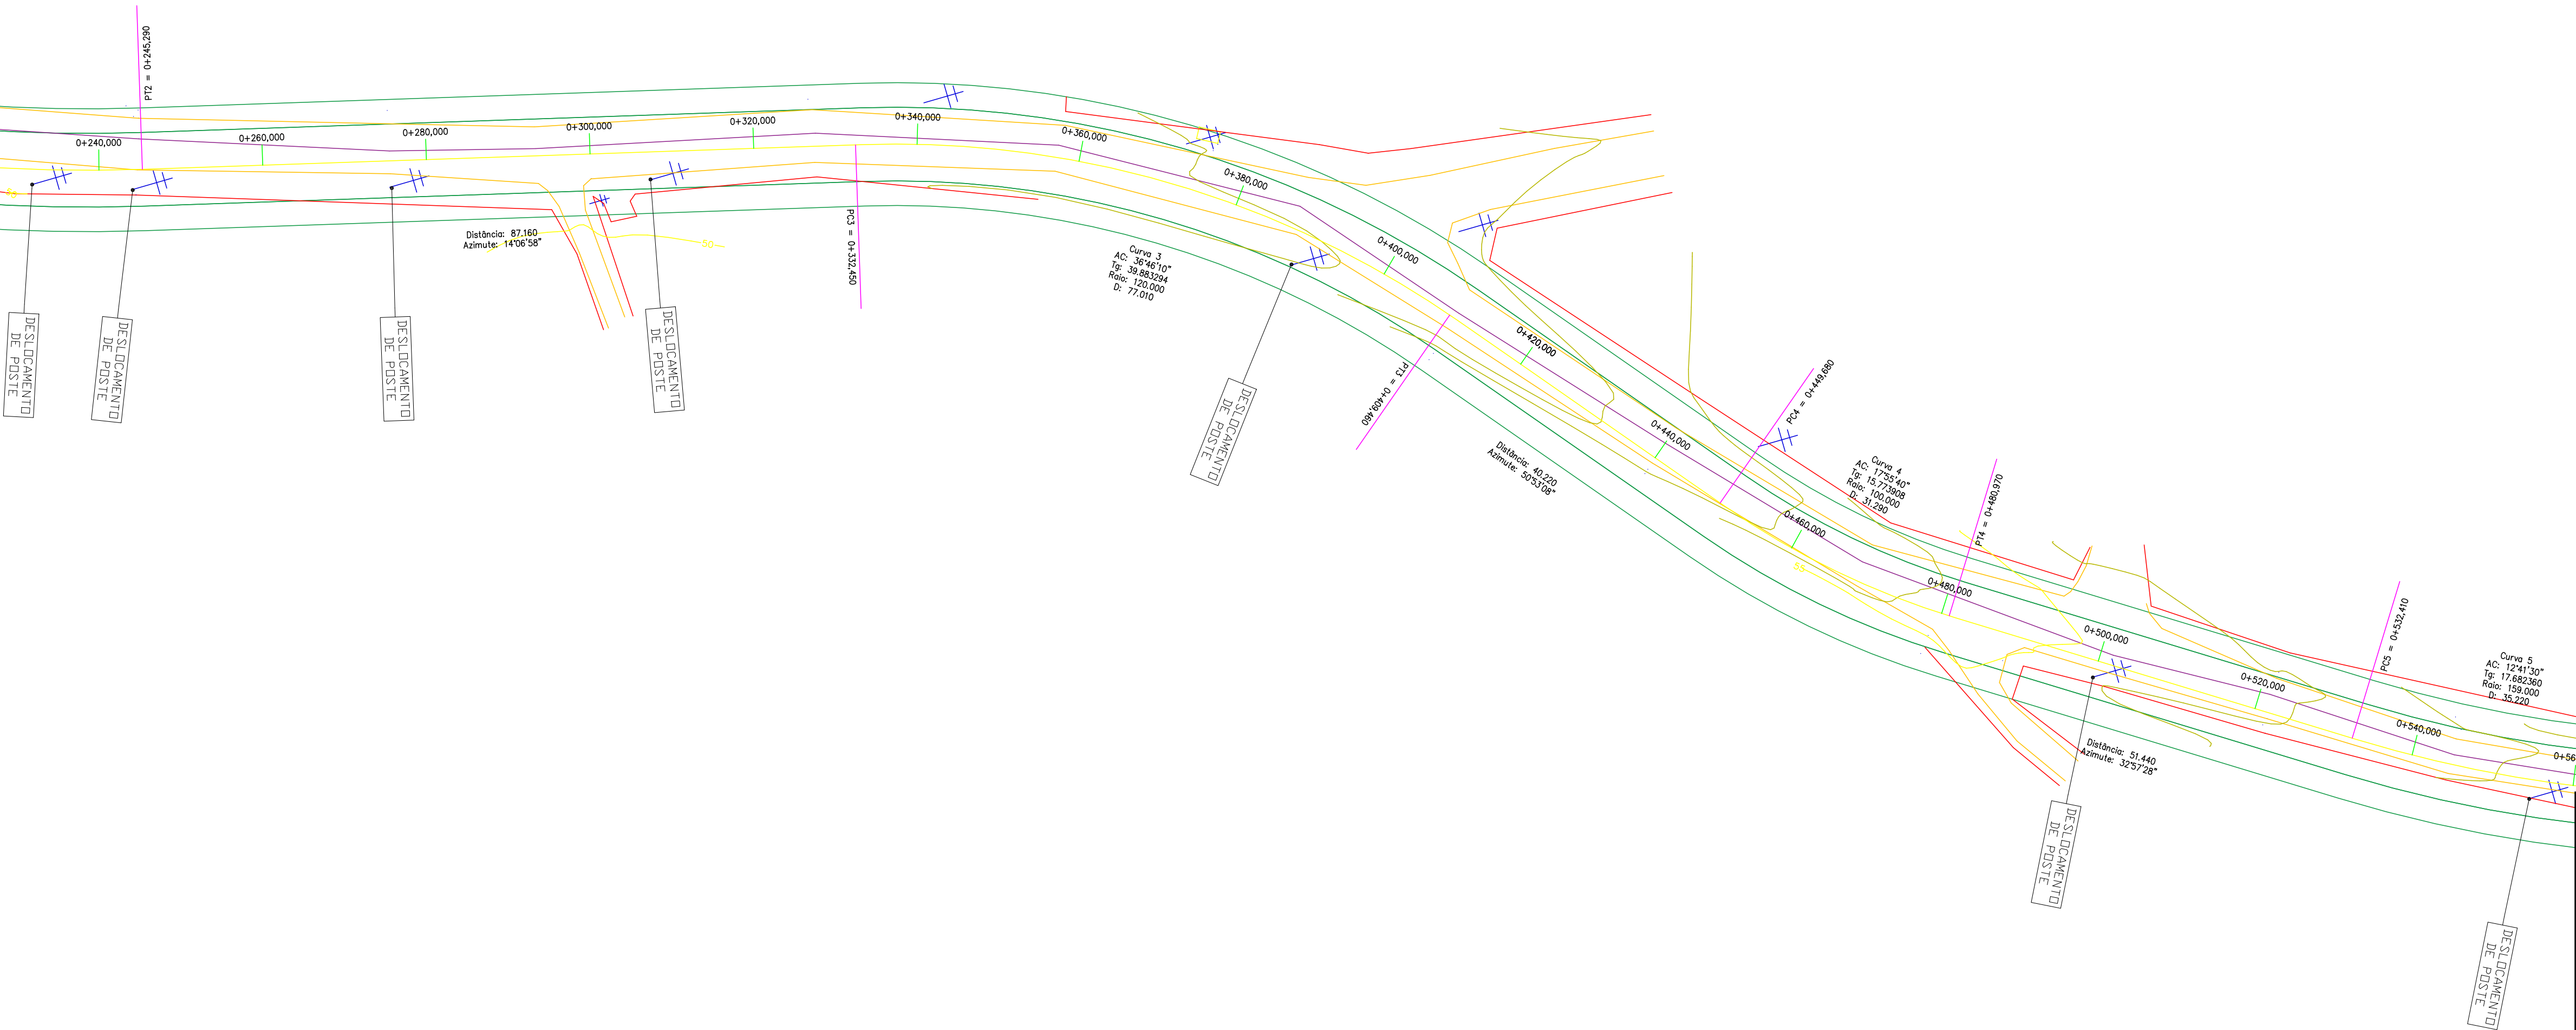

LEGENDAS

EIXO (EXISTENTE)

BORDO (EXISTENTE)

EIXO (PROJETADO)

BORDO (PROJETADO)

ACESSO

ESTACAS DE 20 EM 20m

CURVAS DE NÍVEL

EIXO (EXISTENTE)

BORDO (EXISTENTE)

EIXO (PROJETADO)

BORDO (PROJETADO)

ACESSO

ESTACAS DE 20 EM 20m

CURVAS DE NÍVEL


LEGENDAS

TAIPA DE PEDRA

CERCA

POSTE

ÁRVORE



TERRAPLENAGEM
PLANTA GERAL

Estaca 0 a 2+152,55

PRANCHA:
TP-2

MUNICÍPIO DE SAPUCAIA DO SUL

OBRA: Projeto de pavimentação, drenagem, acessibilidade e sinalização

LOCAL: RUA DAS HORTÊNCIAS

RESPONSÁVEL TÉCNICO: Eng^a. Civil Maria Eugenia Cardoso
CREA/RS 107.194

ÁREA TOTAL: 19.028,73m²

ESCALA: 1:500
DATA: JAN/2024

841.00 x 297.00 mm