


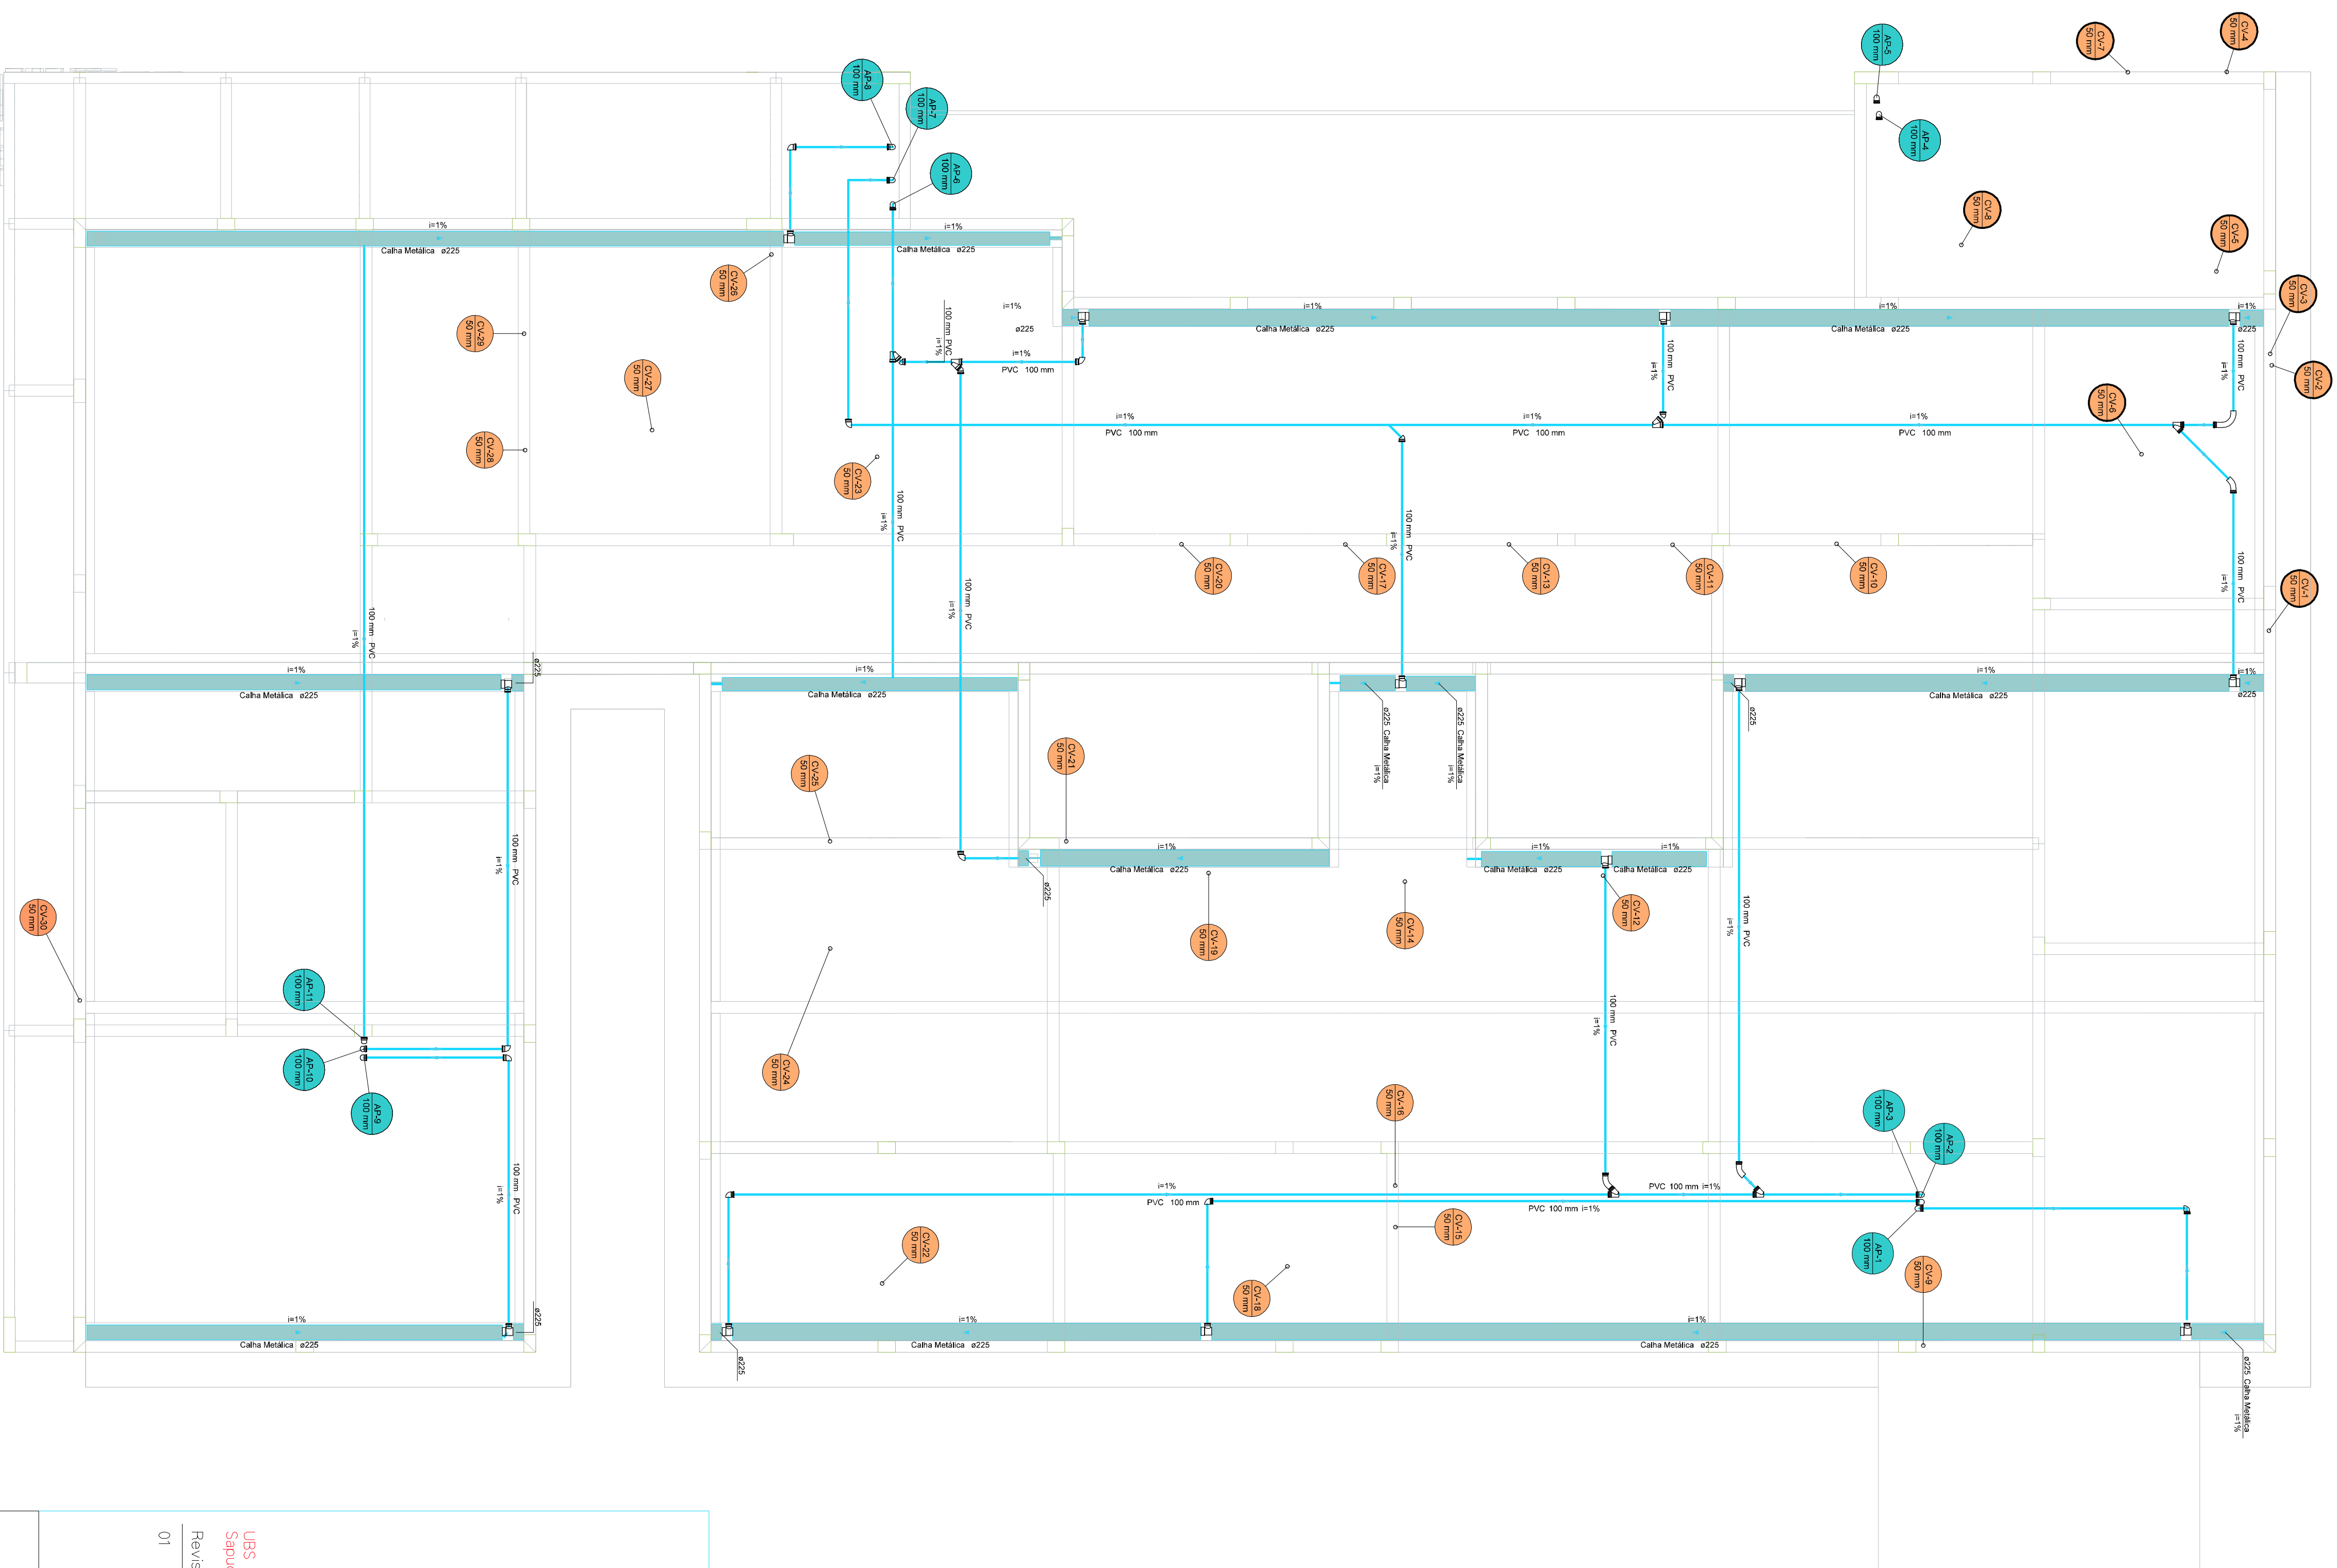

Legenda de condutos - COBERTURA	
	Pluvial
	Ventilação
	Terminal de ventilação - coluna

PROJETO HIDROSSANITÁRIO

[illegible]