


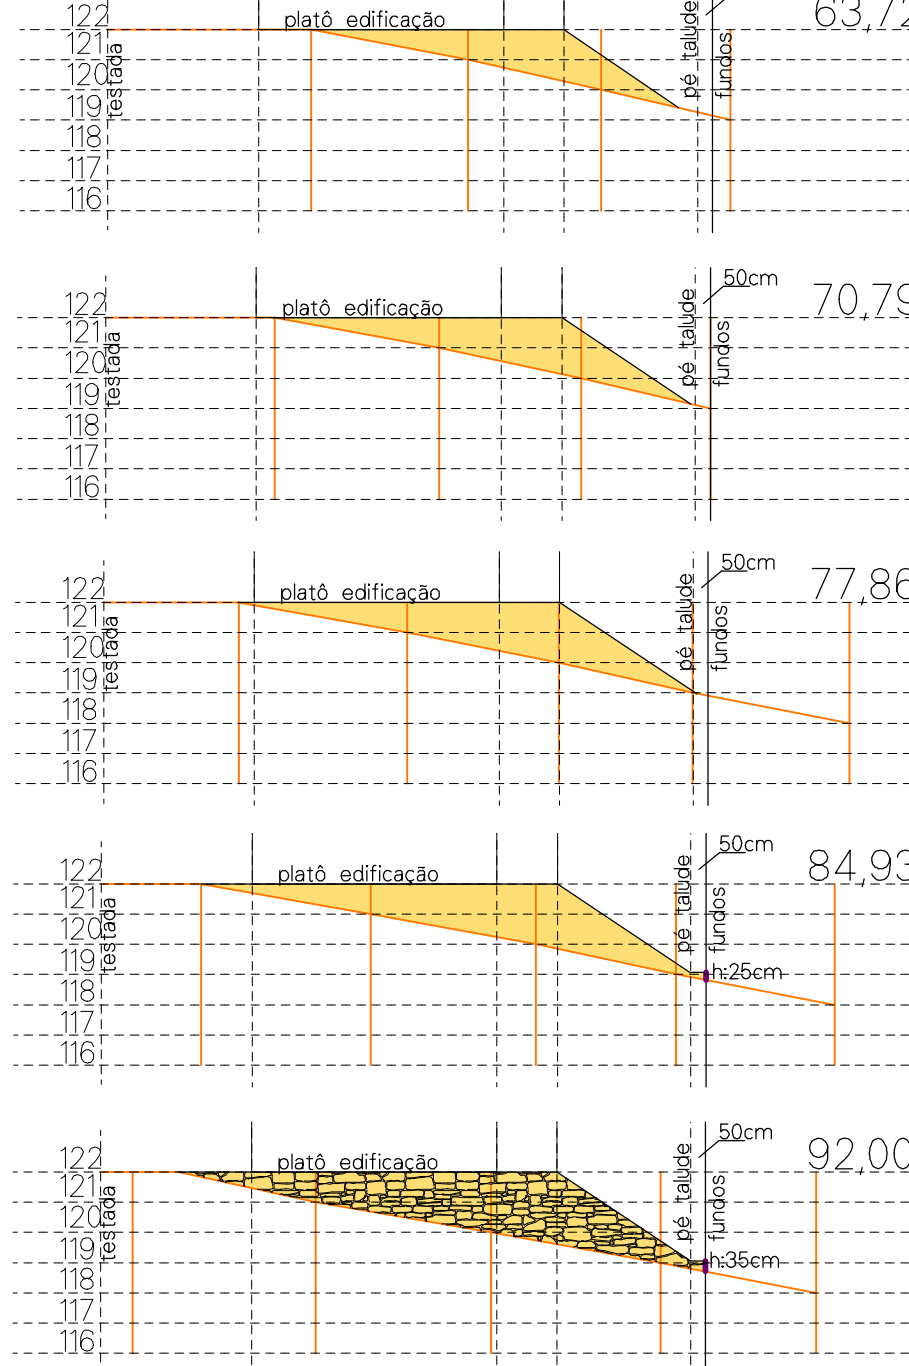
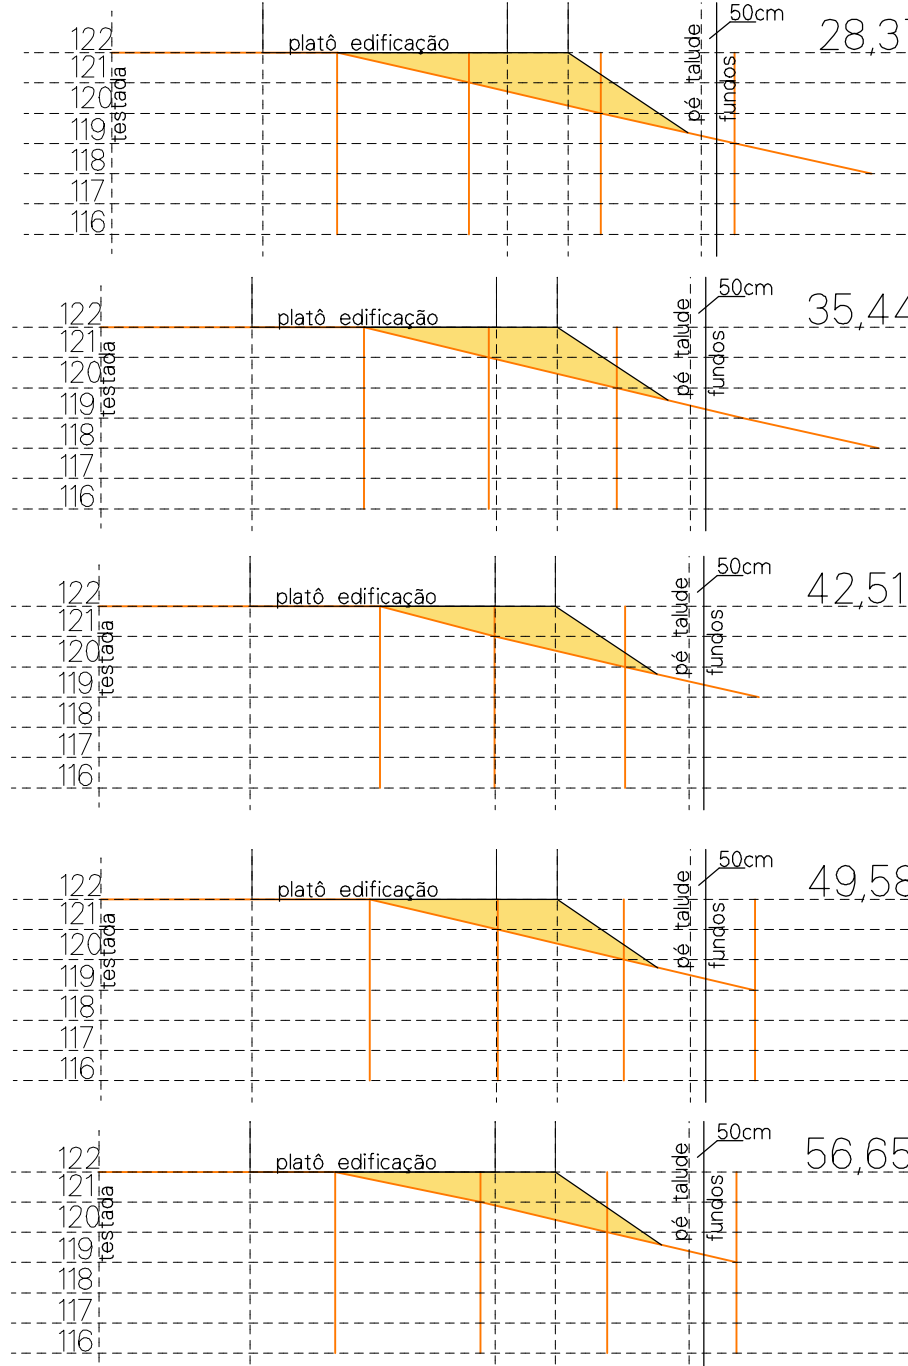
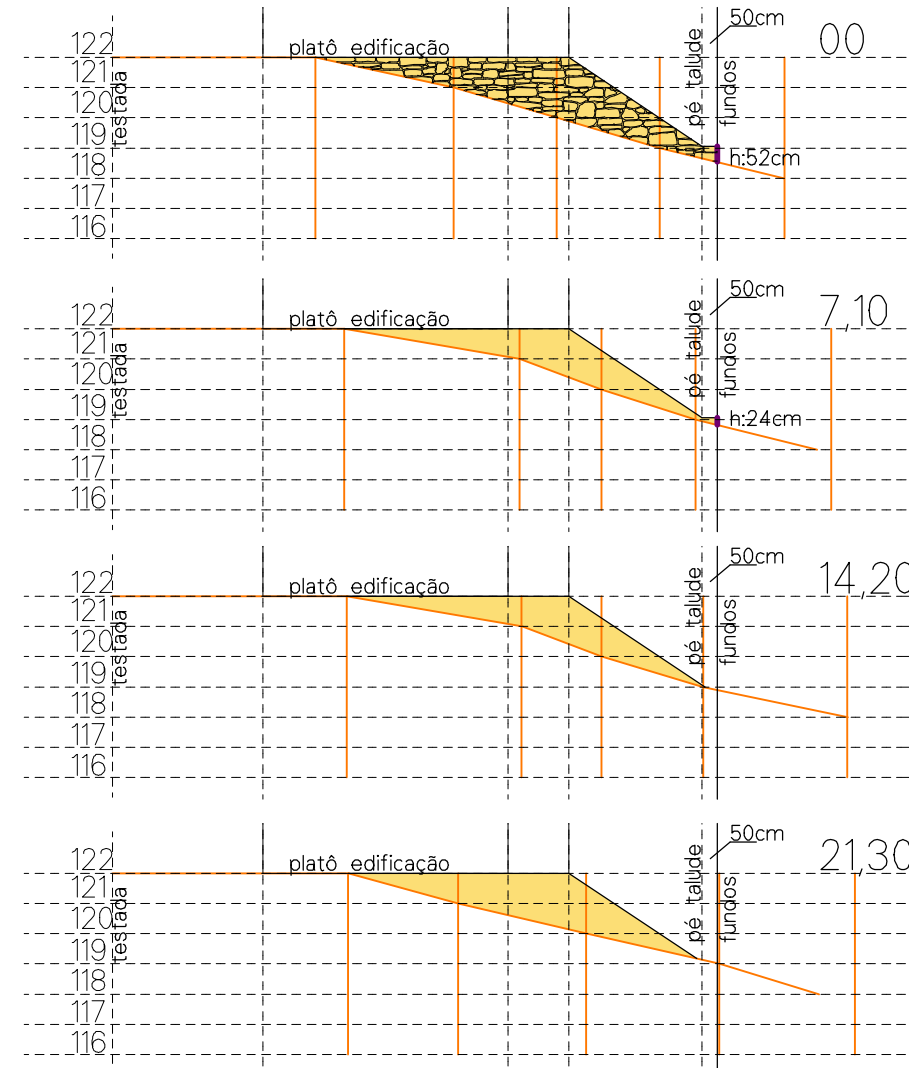
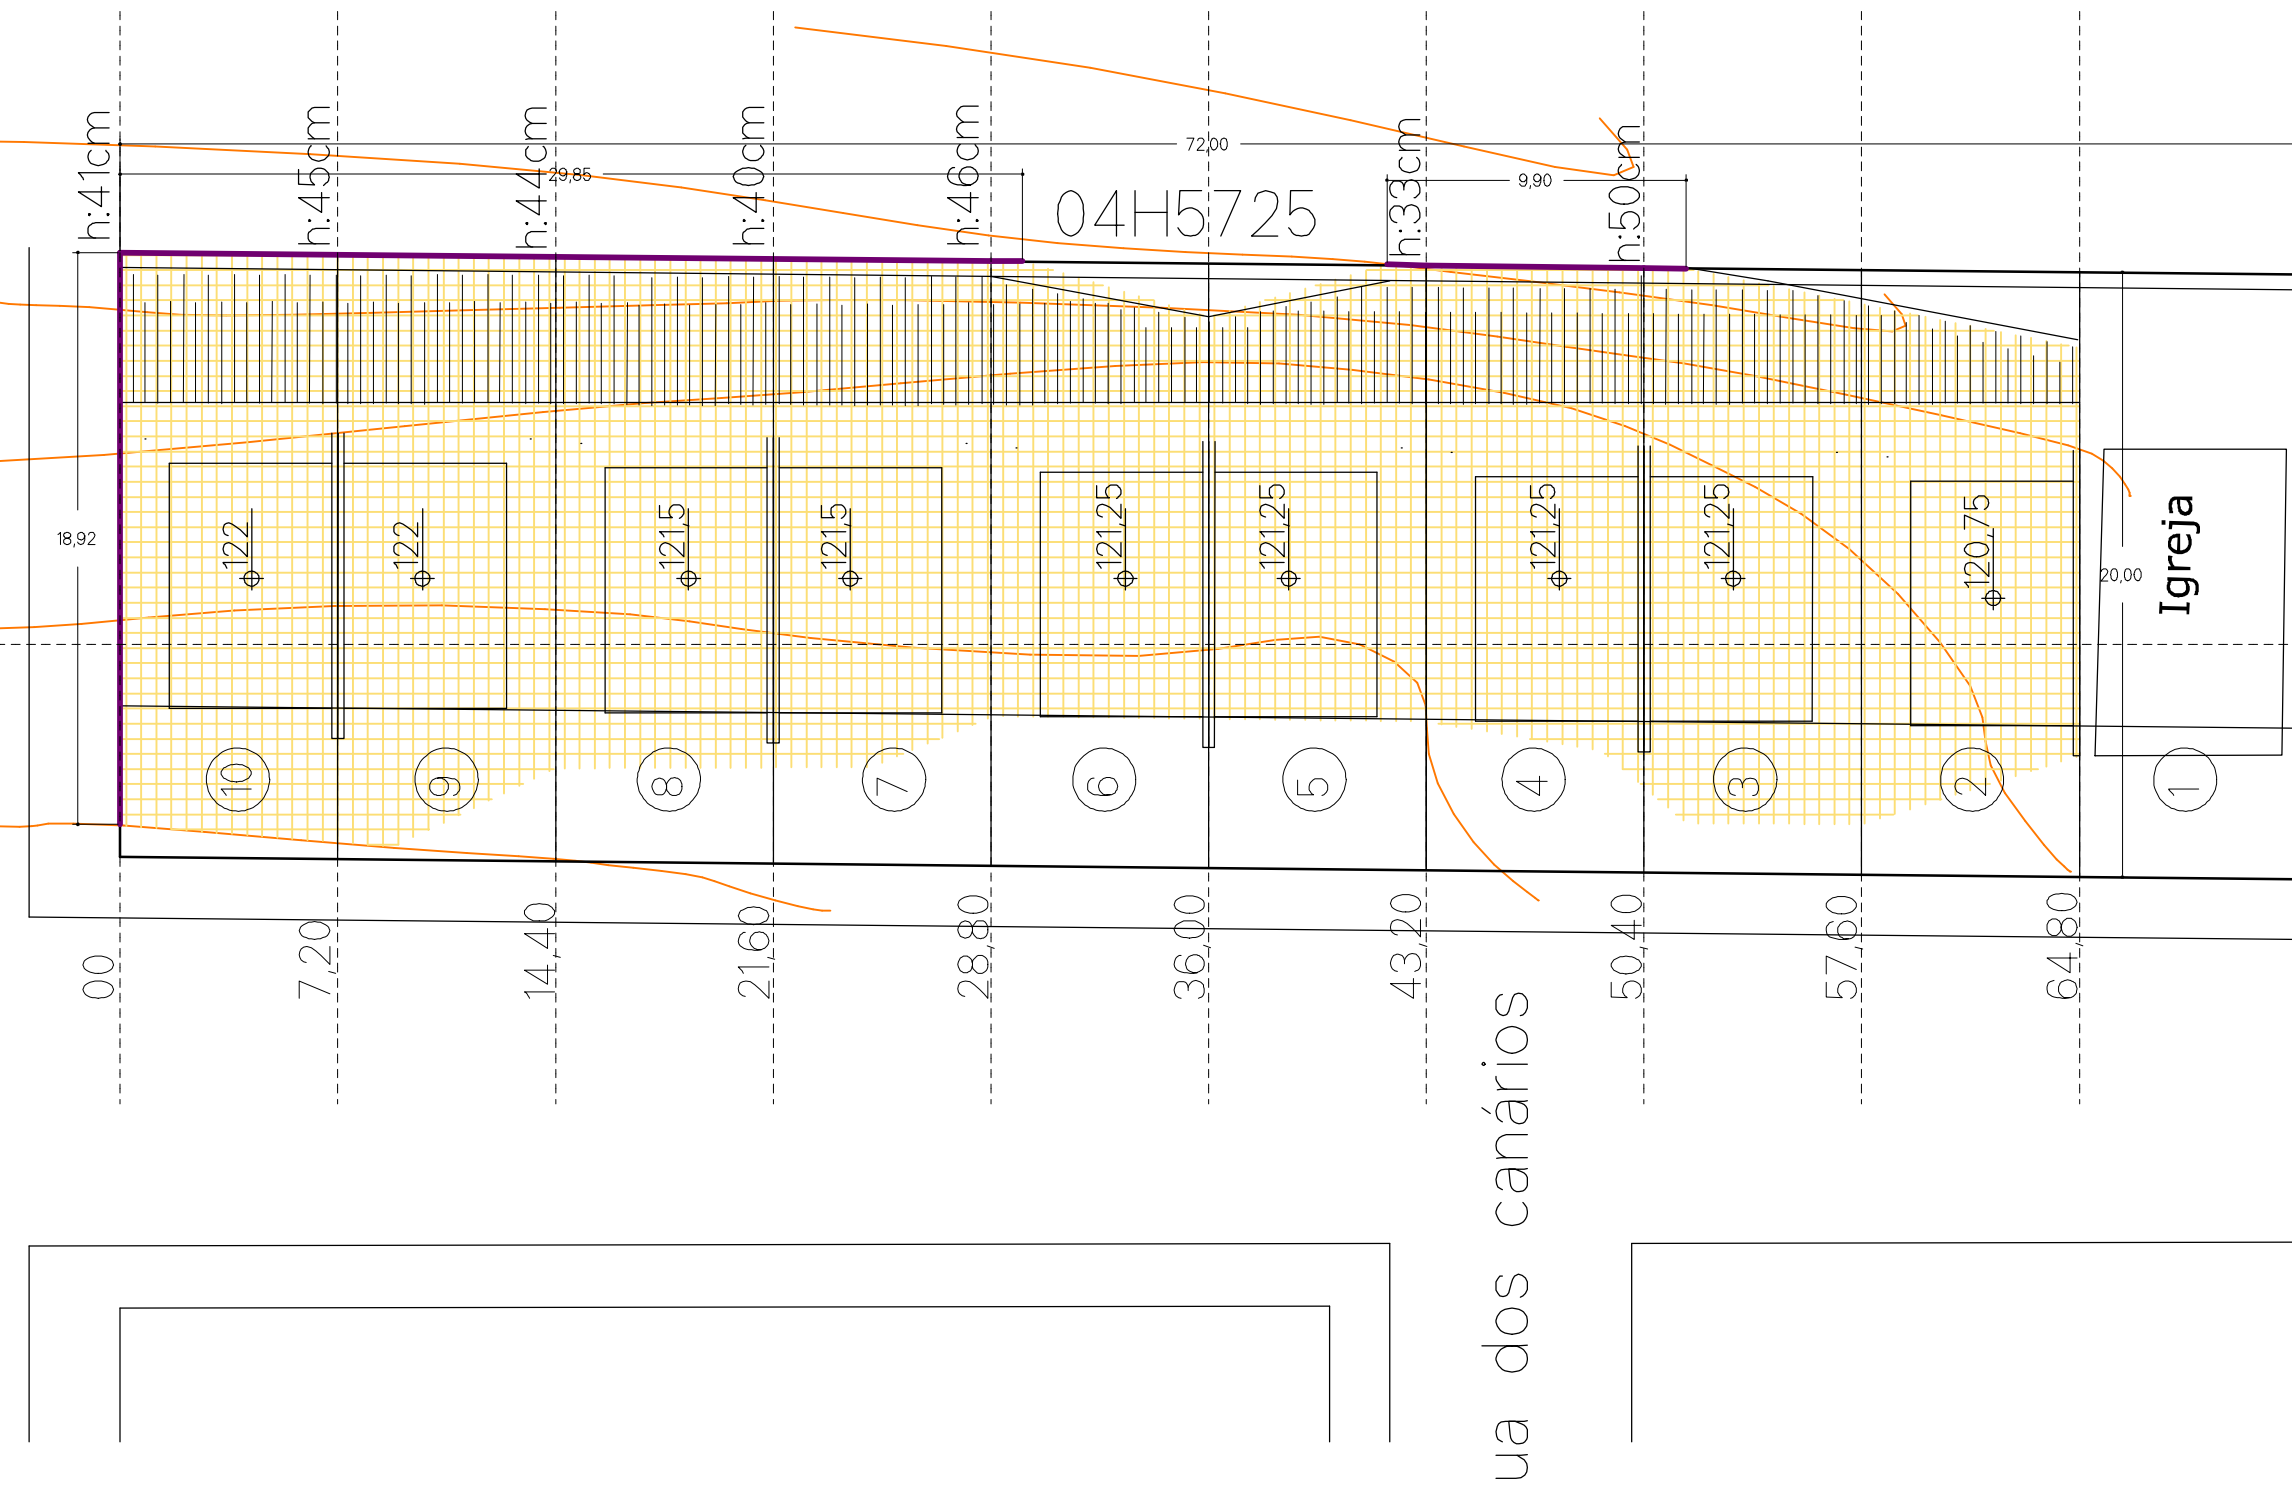


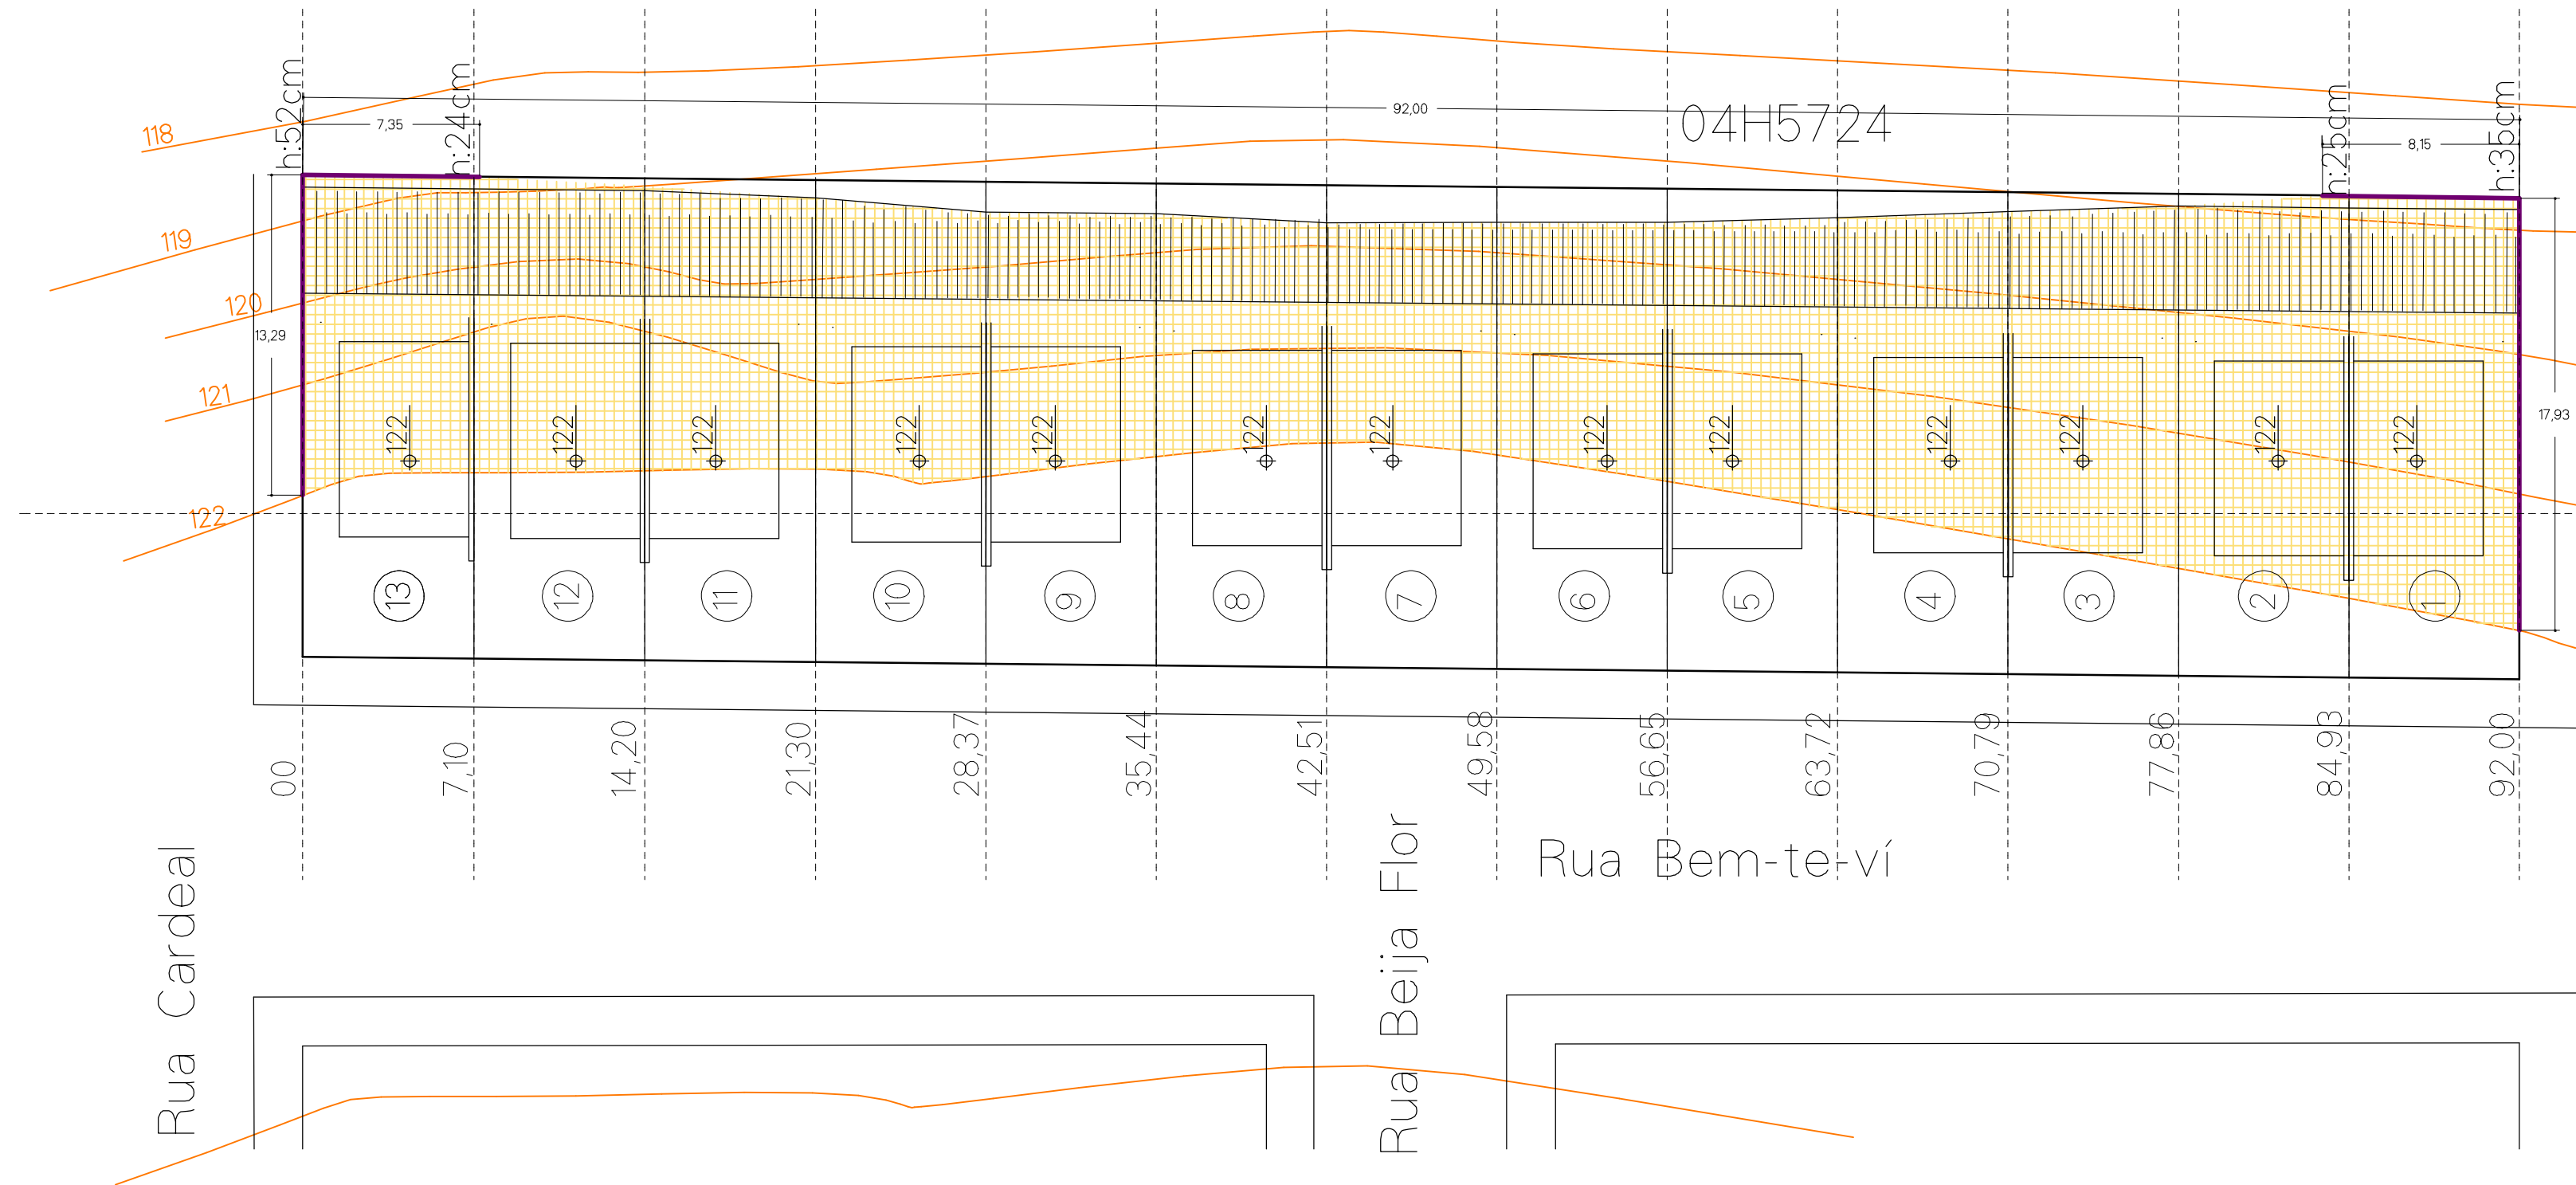


Quadra 04H5724

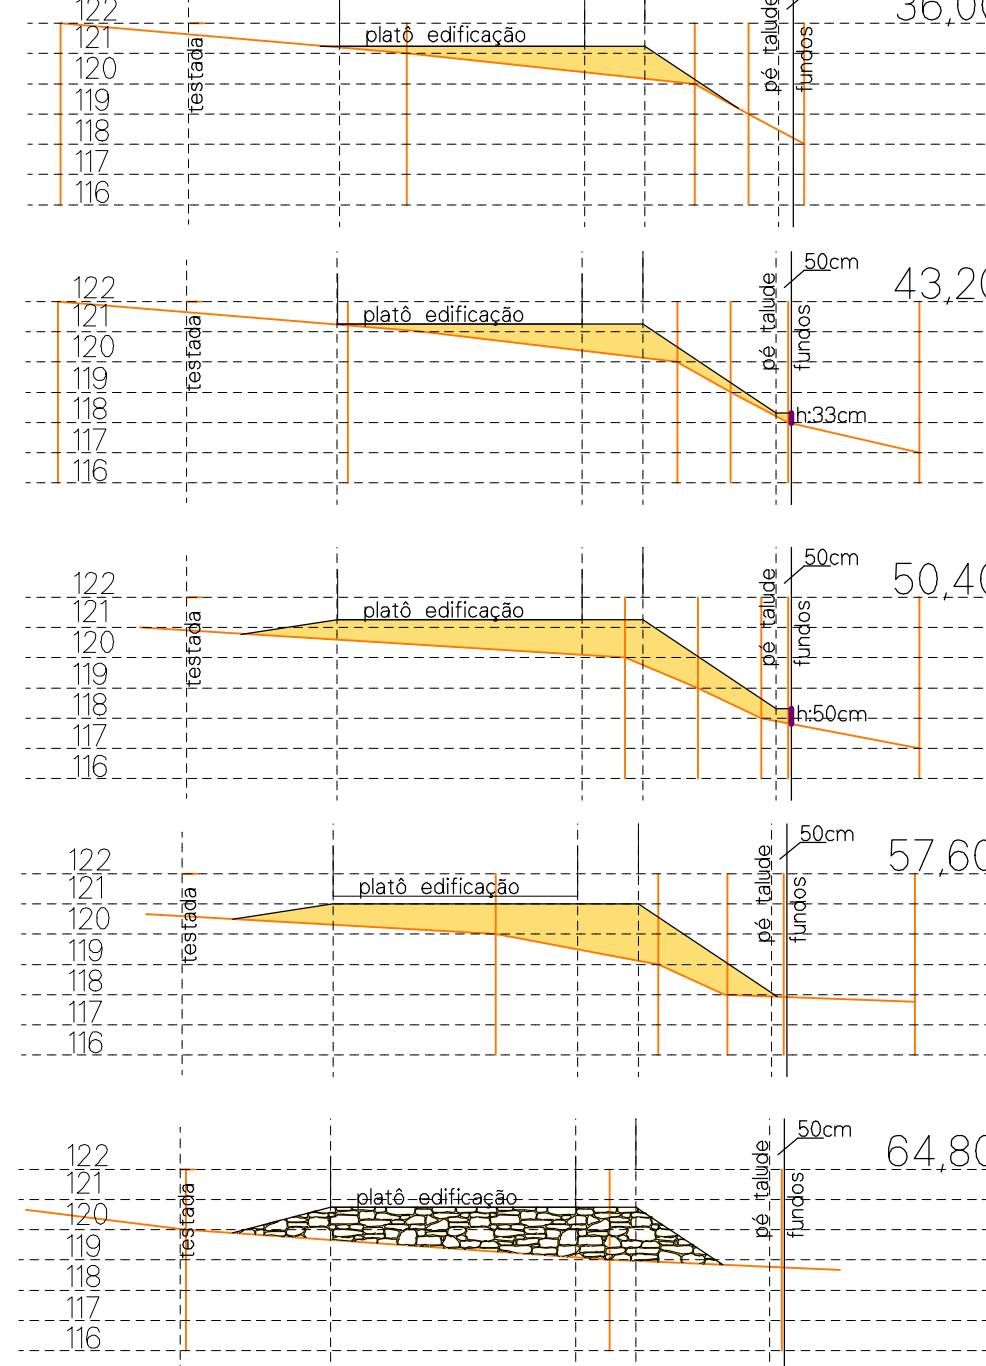

Quadra 04H5725

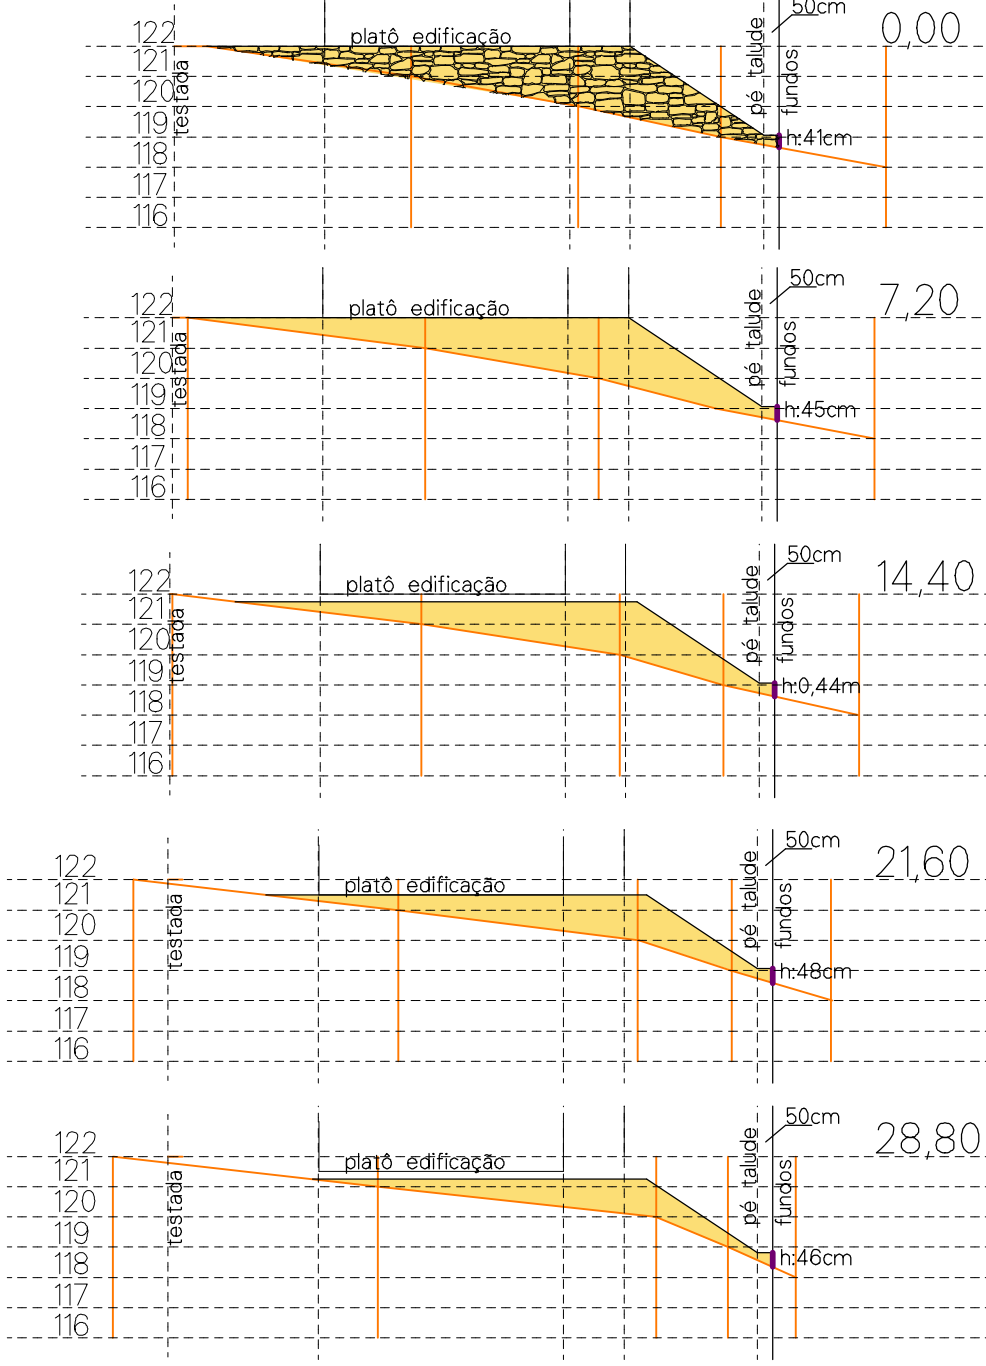

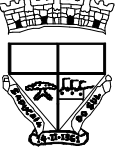

PREFEITURA MUNICIPAL DE SAPUCAIA DO SUL
SECRETARIA MUNICIPAL DE COORDENAÇÃO E PLANEJAMENTO
DIRETORIA DE PROJETOS

Volmir Rodrigues
Prefeito

Nestor Bernardes
Vice-Prefeito

Rafael Stroher
Secretário de SEMPLH

DIRETORIA DE PROJETOS

TÍTULO: LOTEAMENTO COLINA VERDE
ENDEREÇO DA OBRA: Rua Bem-te-vi
CONTEÚDO: PROJETO TERRAPLENAGEM

PROJETO: Eng. Civil Diego da Luz Adorna
Crea RS 199.346

PRONÓIA: Ara e Urb Ana Paula Massochin
Coordenadora de Projetos

DATA: Mar./25

DESENHISTA: M. Cardoso

ÁREA: 1319,33m²

ESCALA: 1:250

U