



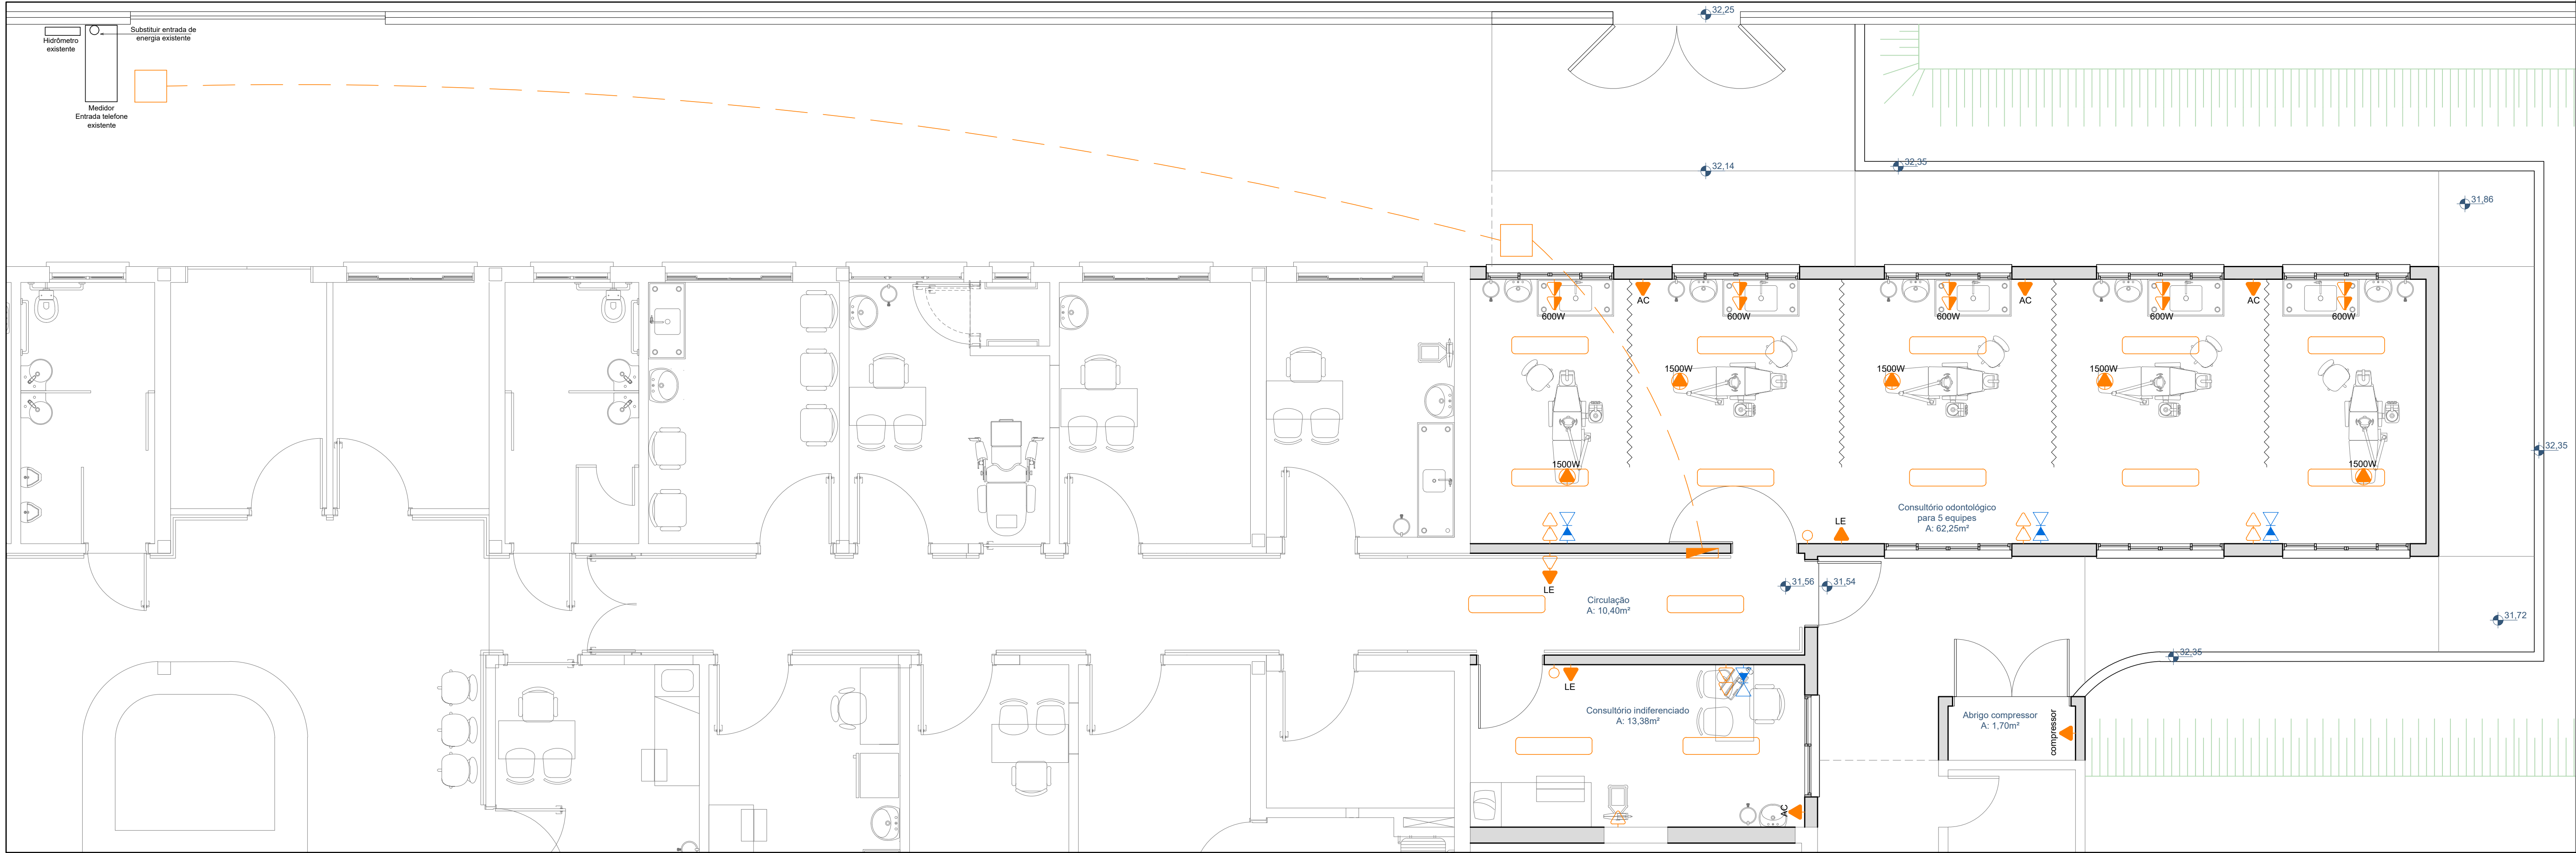

SIMBOLOGIA		ALTURA PONTOS
	LUMINARIA	LAJE
	INTERRUPTOR	H = 1,20M
	TOMADA BAIXA	H= 0,30M
	TOMADA ALTA	H= 1,20M
	TOMADA ESPECIAL	H=INDICADA
AC	AR CONDICIONADO	H=2,40M
LE	ILUMINAÇÃO DE EMERGÊNCIA *A iluminação de emergência deverá ser compatibilizada de acordo com o projeto de prevenção contra incêndio.	H=2,40M
	TOMADA ESPECIAL PARA DADOS	H= 0,30M
	PONTO DE TELEFONE	H= 0,30M

ESTE DOCUMENTO FOI ASSINADO EM 11/05/2023 ÀS 08:00:03
PARA CONFERÊNCIA DO SEU CONTEÚDO ACESSAR: <https://www.sigaterra.com.br/assinatura/16174183971>

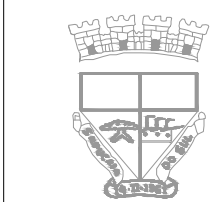

Prefeitura Municipal de Sapucaia do Sul
Secretaria Municipal de Planejamento
Diretoria de Projetos

PLANEJAMENTO

VOLMIR RODRIGUES
Prefeito

JOSÉ NESTOR BERNARDES
Vice-Prefeito

RAFAEL STRÖHER
Secretário da SMPUH

TÍTULO: **AMPLIAÇÃO UBS CENTRO**

ENDEREÇO DA OBRA: Av. Justino Camboim, 74 - Bairro Camboim - Sapucaia do Sul

CONTEÚDO:	DATA:	ABR/25	FRANCHA:
PLANTA DE PONTOS ELÉTRICOS	DESENHISTA:	Eunice Barros Cassal	E01
PROJETO:	ÁREA AMPLIAÇÃO:	92,32m²	
Arq. Eunice Barros Cassal CAU A70481-4	ESCALA:	1/50	