
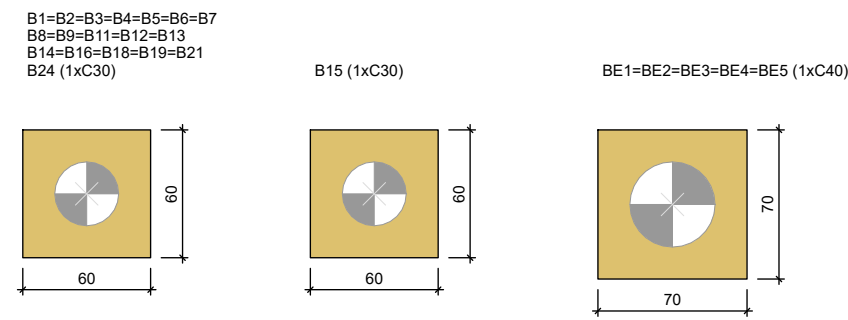



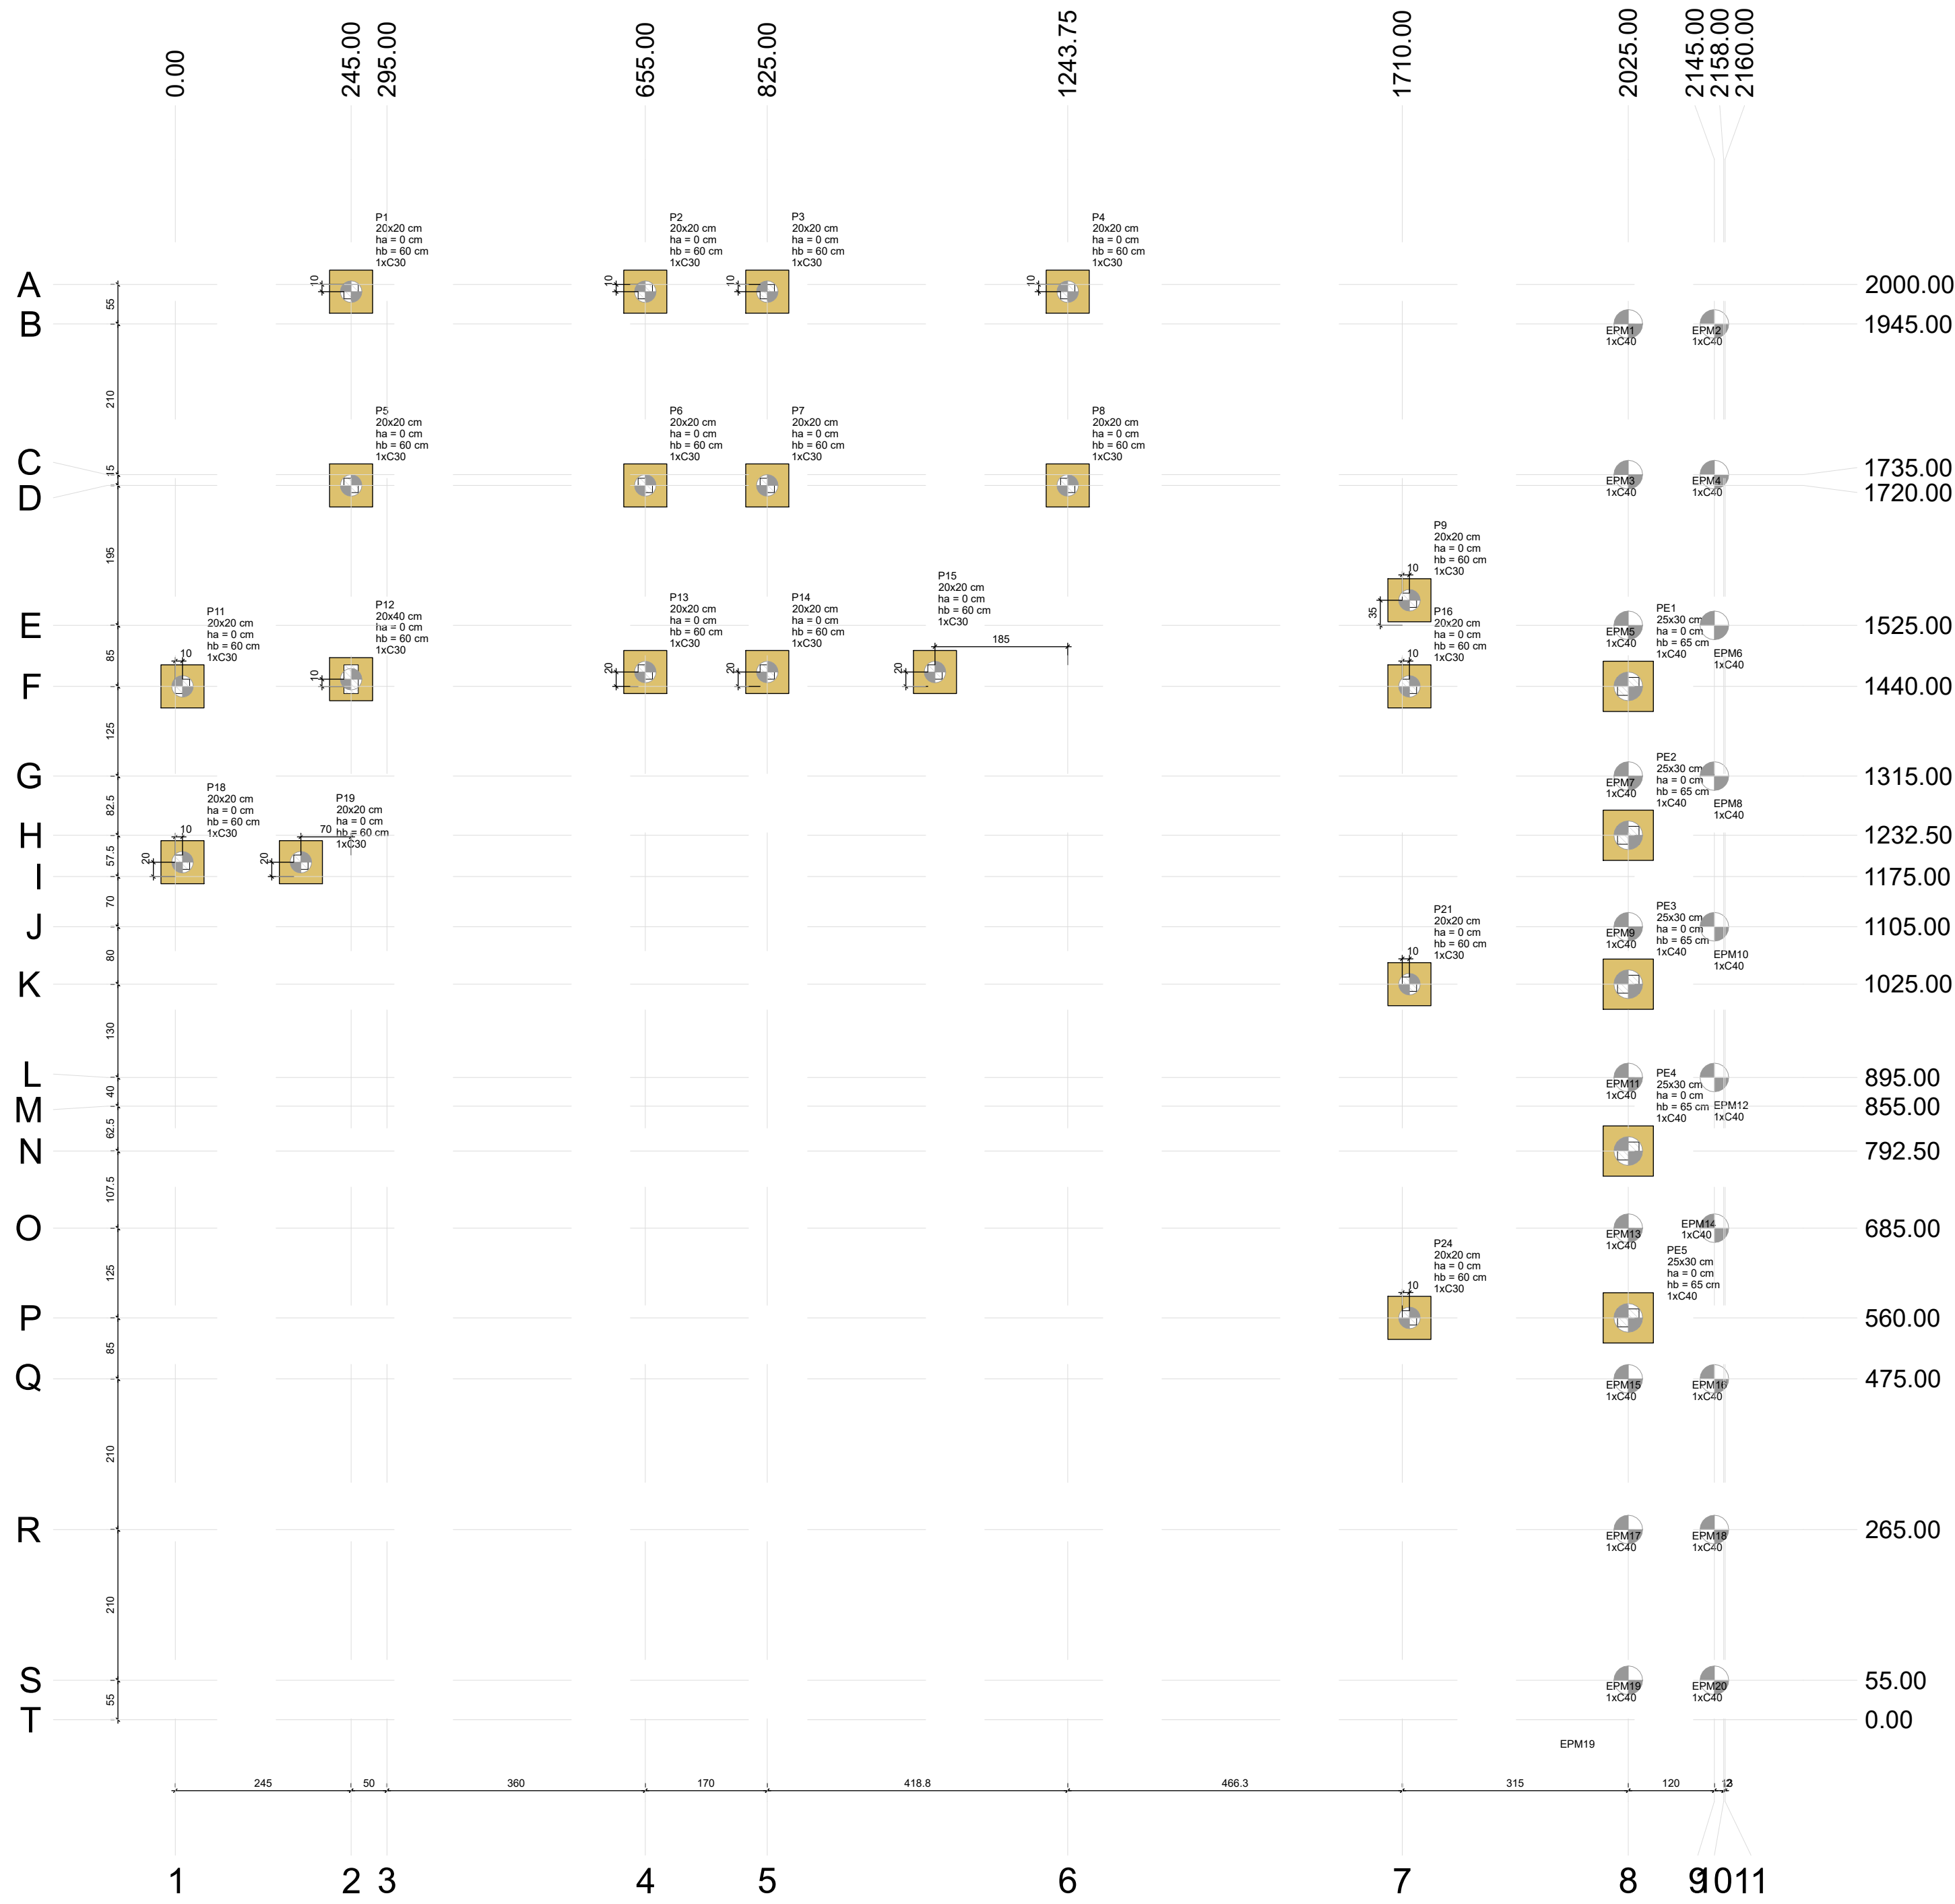


Legenda dos blocos
escala 1:25

Nome	Seglo	X (cm)	Y (cm)	Carga Máx. (t)	Carga Mín. (t)	Pilar				Fundação				Bloco	Base tub. (cm)					
						Mx Máximo (kgf m)	Mx Mínimo (kgf m)	My Máximo (kgf m)	My Mínimo (kgf m)	Fx Máximo (t)	Fx Mínimo (t)	Fy Máximo (t)	Fy Mínimo (t)			Lado B (cm)	Lado H (cm)	h1 / h2 (cm)	h1 / h2 (cm)	Estaca
P1	20x20	245.00	1990.00	5.3	4.9	0	0	0	0	0	0	0	0	60	60	0	60	1	C30	-85
P2	20x20	655.00	1990.00	5.6	5.1	0	0	0	0	0	0	0	0	60	60	0	60	1	C30	-85
P3	20x20	825.00	1990.00	5.9	5.4	0	0	0	0	0	0	0	0	60	60	0	60	1	C30	-85
P4	20x20	1243.75	1990.00	4.4	4.1	0	0	0	0	0	0	0	0	60	60	0	60	1	C30	-85
P5	20x20	245.00	1720.00	7.8	7.0	0	0	0	0	0	0	0	0	60	60	0	60	1	C30	-85
P6	20x20	655.00	1720.00	8.6	7.7	0	0	0	0	0	0	0	0	60	60	0	60	1	C30	-85
P7	20x20	825.00	1720.00	9.3	8.3	0	0	0	0	0	0	0	0	60	60	0	60	1	C30	-85
P8	20x20	1243.75	1720.00	5.6	4.9	0	0	0	0	0	0	0	0	60	60	0	60	1	C30	-85

Os esforços indicados nesta tabela são os valores máximos obtidos pela envoltória de todas as combinações definidas para as fundações. Para análises complementares, deve-se consultar o relatório de esforços na fundação, que apresenta os valores calculados para cada combinação.

Simbologia	Estacas		Quantidade
	Nome	d (cm)	
	C30	30.00	19
	C40	40.00	15

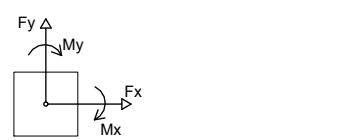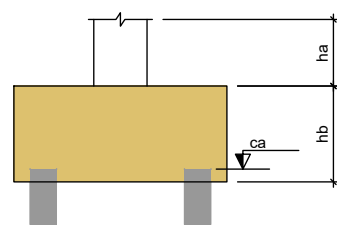

Planta de localização
escala 1:50

*Todas as medidas deverão ser conferidas no local.

		Prefeitura Municipal de Sapucaia do Sul Secretaria Municipal de Planejamento Diretoria de Projetos			
PLANEJAMENTO					
VOLMIR RODRIGUES Projetista		RAFAEL STRÖHER Secretário da SMP/UP			
TÍTULO: UBS COLINA - REFORMA E AMPLIAÇÃO					
ENDEREÇO DA OBRA: RUA BEIJA-FLOR (LOT COLINA VERDE), S/Nº, BAIRRO VARGAS, CEP 93222-728, SAPUCAIA DA SUL, RIO GRANDE DO SUL.					
CONTEÚDO: LOCAÇÃO DAS ESTACAS	DATA: JUN/25	PROJETO: Eng. Rafael Luis Moreira CRA-RS 20827	PRONCH: Rafael Luis Moreira ÁREA DE INTERVENÇÃO: 257,00 m² ESCALA: INDICADA		

PE01