


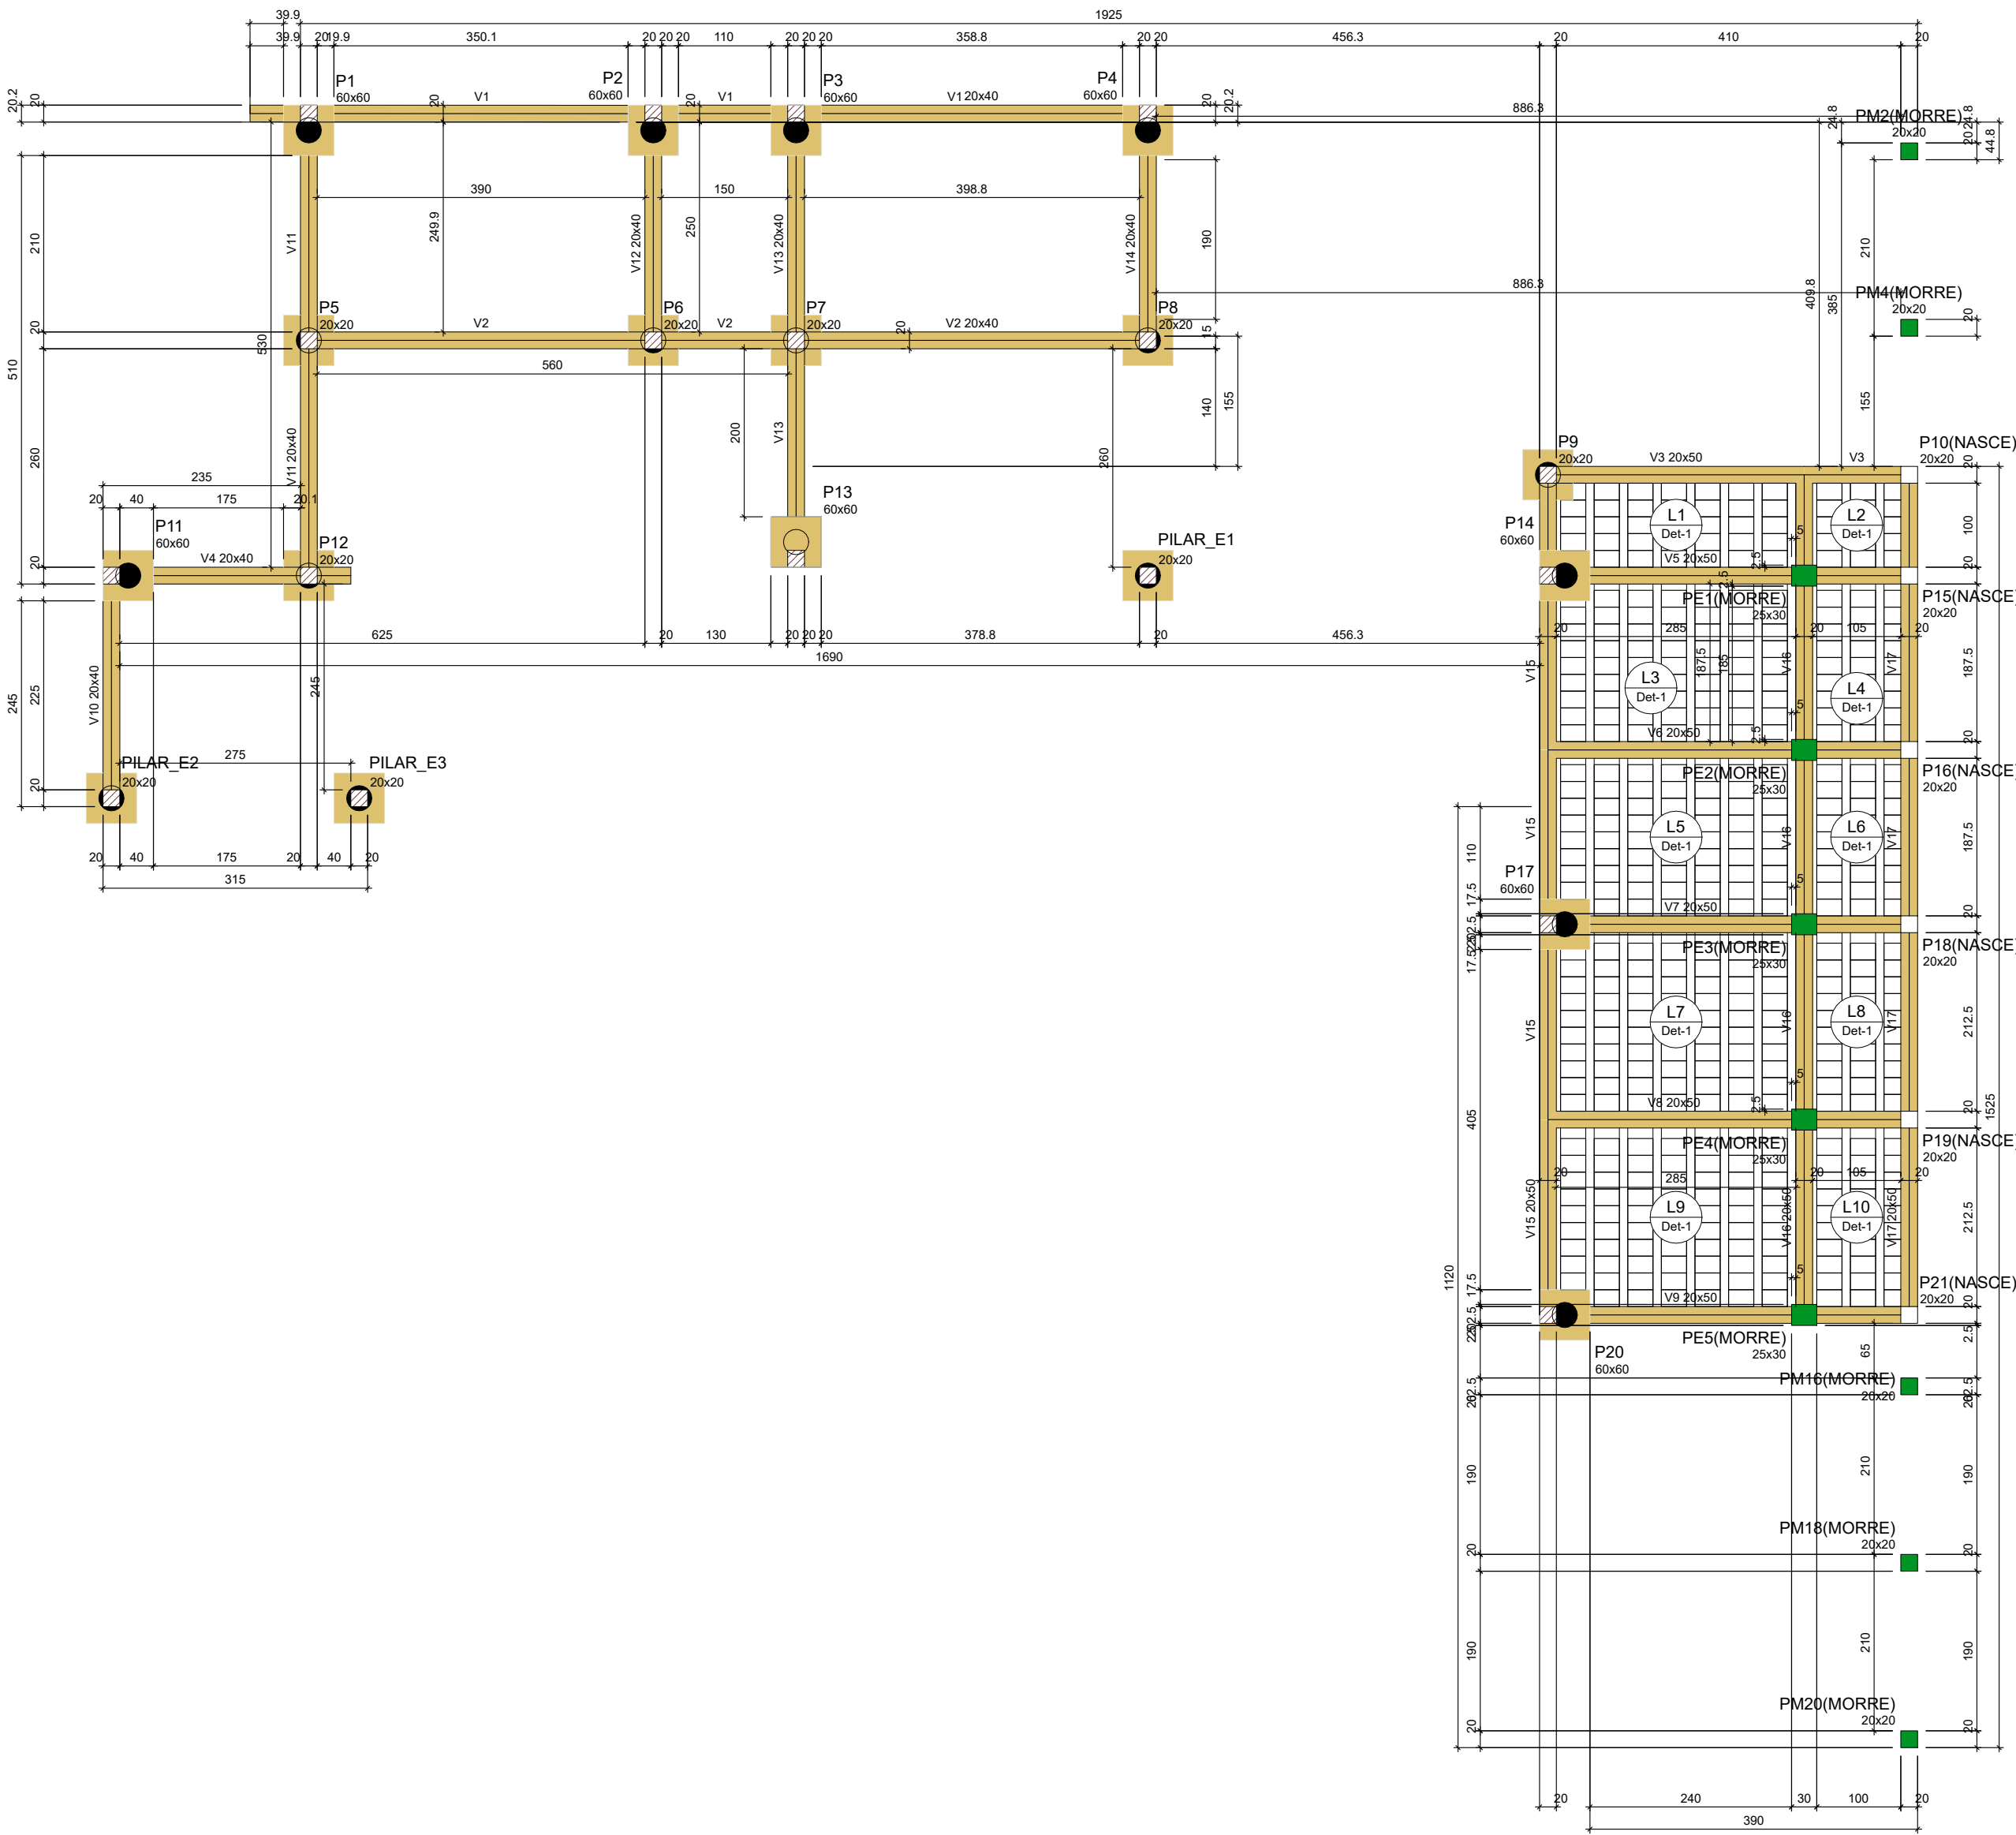

Forma do pavimento Terreno
escala 1:50

Vigas			
Nome	Seção (cm)	Elevação (cm)	Nível (cm)
V1	20x40	0	0
V2	20x40	0	0
V3	20x50	0	0
V4	20x40	0	0
V5	20x50	0	0
V6	20x50	0	0
V7	20x50	0	0
V8	20x50	0	0
V9	20x50	0	0
V10	20x40	0	0
V11	20x40	0	0
V12	20x40	0	0
V13	20x40	0	0
V14	20x40	0	0
V15	20x50	0	0
V16	20x50	0	0
V17	20x50	0	0

Blocos de enchimento				
Detalhe	Tipo	Nome	Dimensões (cm)	Quantidade
1	Lajota cerâmica	B8/30/20	8 30 20	425

Lajes								
Nome	Tipo	Dados			Sobrecarga (kgf/m²)			
		Altura (cm)	Elevação (cm)	Nível (cm)	Peso próprio (kgf/m²)	Adicional	Acidental	Localizada
L1	Vigota protendida	13	0	0	204	182	300	-
L2	Vigota protendida	13	0	0	204	182	300	-
L3	Vigota protendida	13	0	0	204	182	300	-
L4	Vigota protendida	13	0	0	204	182	300	-
L5	Vigota protendida	13	0	0	204	182	300	-
L6	Vigota protendida	13	0	0	204	182	300	-
L7	Vigota protendida	13	0	0	204	182	300	-
L8	Vigota protendida	13	0	0	204	182	300	-
L9	Vigota protendida	13	0	0	204	182	300	-
L10	Vigota protendida	13	0	0	204	182	300	-

Características dos materiais	
fck (kgf/cm²)	Ecs (kgf/cm²)
300	268/384


Dimensão máxima do agregado = 19 mm

Pilares			
Nome	Seção (cm)	Elevação (cm)	Nível (cm)
P5	20x20	0	0
P6	20x20	0	0
P7	20x20	0	0
P8	20x20	0	0
P9	20x20	0	0
P10	20x20	0	0
P12	20x20	0	0
P15	20x20	0	0
P16	20x20	0	0
P18	20x20	0	0
P19	20x20	0	0
P21	20x20	0	0
PE1	25x30	0	0
PE2	25x30	0	0
PE3	25x30	0	0
PE4	25x30	0	0
PE5	25x30	0	0
PILAR_E1	20x20	0	0
PILAR_E2	20x20	0	0
PILAR_E3	20x20	0	0
PM2	20x20	0	0
PM4	20x20	0	0
PM16	20x20	0	0
PM18	20x20	0	0
PM20	20x20	0	0

Legenda dos pilares	
	Pilar que morre
	Pilar que passa
	Pilar que nasce
	Fundação

Legenda das vigas e paredes	
	Viga

Detalhe 1 (esc. 1:30)

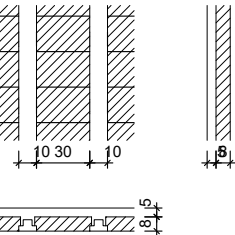

*Todas as medidas deverão ser conferidas no local.

Prefeitura Municipal de Sapucaia do Sul

Secretaria Municipal de Planejamento
Diretoria de Projetos

PLANEJAMENTO

VOLMIR RODRIGUES
Prefeito

RAFAEL STRÖHER
Secretário da SMPUH

TÍTULO: **UBS COLINA - REFORMA E AMPLIAÇÃO**

ENDEREÇO DA OBRA: RUA BEIJA-FLOR (LOT COLINA VERDE), S/ N°, BAIRRO VARGAS, CEP 93222-728, SAPUCAIA DA SUL, RIO GRANDE DO SUL

CONTEÚDO:
PAVIMENTO TÉRRECO - FÔRMA

DATA: JUN/25

DESENHISTA: Rafael Luis Moresco

ÁREA DE INTERVENÇÃO: 257,00 m²

ESCALA: INDICADA

PRANCHA: **PE04**

Eng. Rafael Luis Moresco
CREA RS 25527