



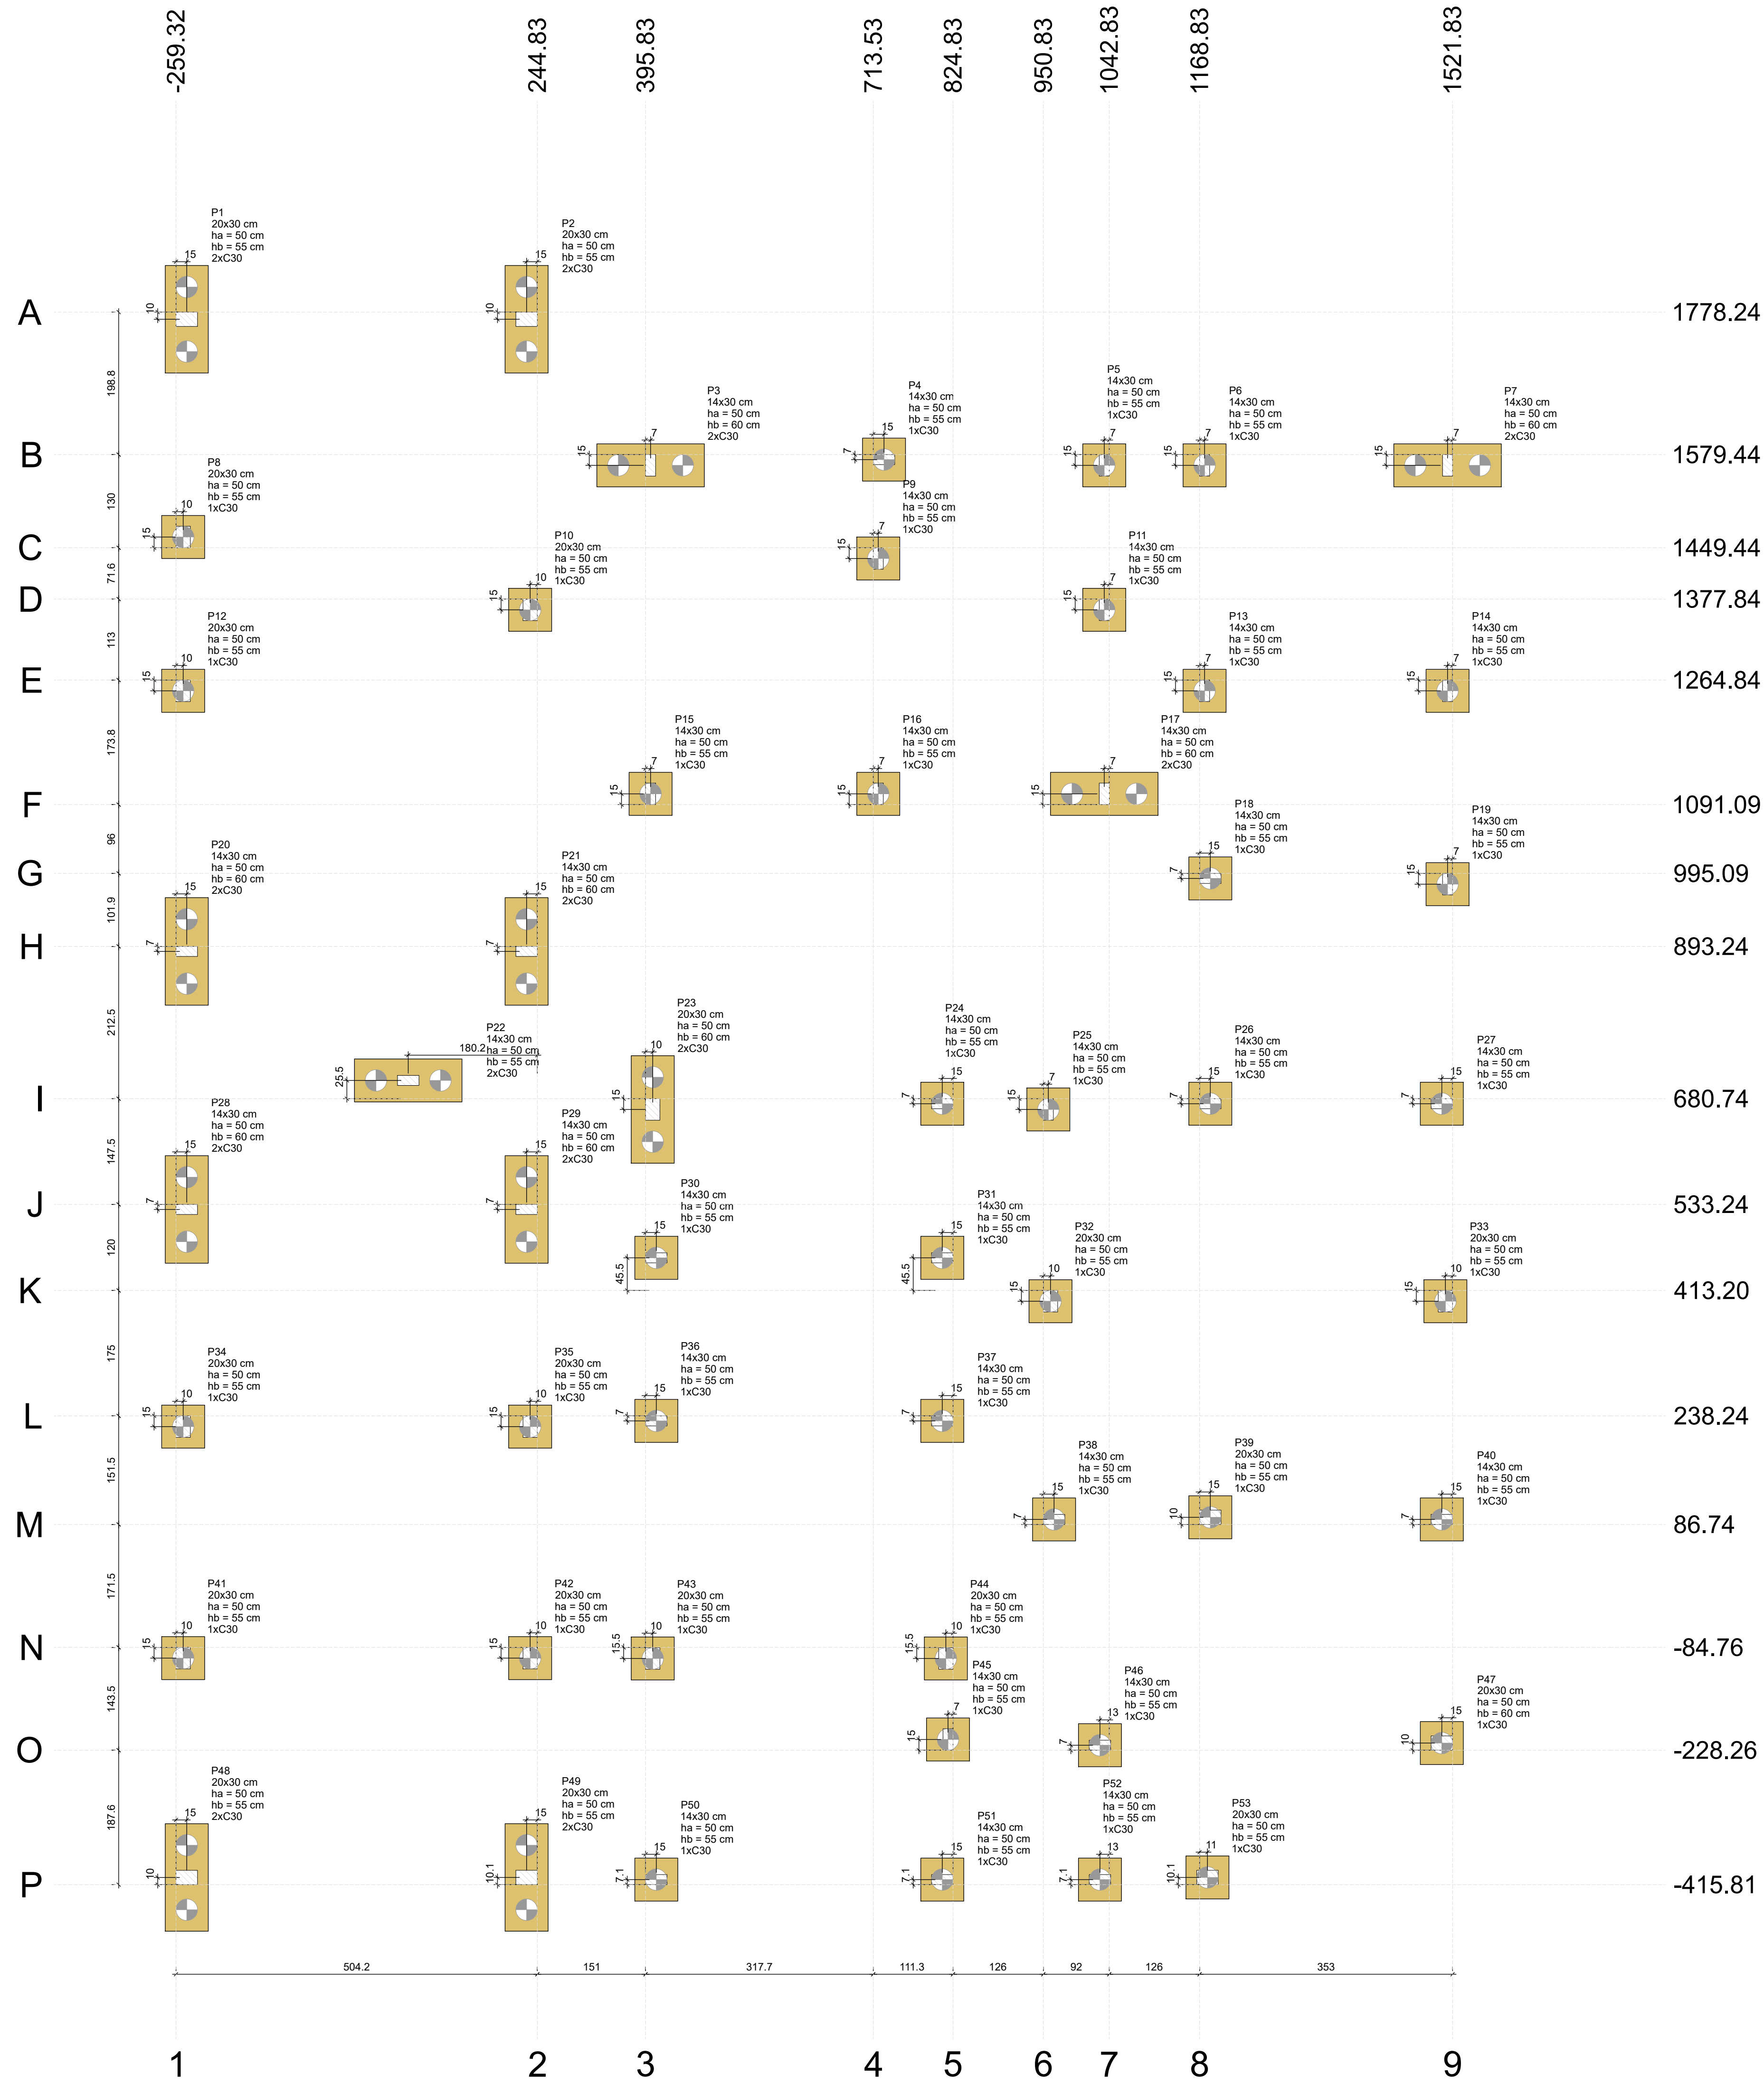


Planta de locação
escala 1:50


		Pilar		Fundação		Bloco	
Nome	Seção	X (cm)	Y (cm)	Carga Máx. (t)	Carga Min. (t)	My Máximo (kgf.m)	Fx Máximo (t)
P1	20x30	244.32	1788.24	5.5	4.6	0	0
P2	20x30	229.83	1788.24	6.2	5.2	0	0
P3	14x30	402.83	1564.44	5.7	5.0	0	0
P4	14x30	728.53	1572.44	7.4	6.5	0	0
P5	14x30	1038.83	1564.44	5.7	4.9	0	0
P6	14x30	1175.83	1564.44	8.1	7.2	0	0
P7	14x30	1514.83	1564.44	5.3	4.6	0	0
P8	20x30	249.32	1464.44	6.0	4.8	0	0
P9	14x30	720.53	1434.44	11.2	9.7	0	0
P10	20x30	244.83	1362.84	10.1	8.4	0	0
P11	14x30	1035.83	1362.84	8.8	7.6	0	0
P12	20x30	249.32	1249.84	6.0	5.0	0	0
P13	14x30	1175.83	1249.84	8.2	7.2	0	0
P14	14x30	1514.83	1249.84	6.9	6.1	0	0
P15	14x30	402.83	1108.09	9.4	8.2	0	0
P16	14x30	720.53	1108.09	12.9	11.1	0	0
P17	14x30	1035.83	1108.09	10.9	9.6	0	0
P18	14x30	1183.83	988.09	8.7	7.6	0	0
P19	14x30	1514.83	988.09	6.6	5.7	0	0
P20	14x30	244.32	886.24	9.2	8.0	0	0
P21	14x30	229.83	886.24	11.0	9.5	0	0
P22	14x30	64.66	796.24	7.3	6.3	0	0
P23	20x30	405.83	665.74	9.0	7.6	0	0
P24	14x30	809.83	673.74	8.5	6.9	0	0
P25	14x30	97.83	665.74	6.3	5.3	0	0
P26	14x30	1183.83	673.74	6.9	6.1	0	0
P27	14x30	1596.83	673.74	7.6	6.5	0	0
P28	14x30	244.32	558.24	8.3	7.2	0	0
P29	14x30	229.83	558.24	8.6	7.4	0	0
P30	14x30	410.83	458.74	6.2	5.3	0	0
P31	14x30	809.83	458.74	6.2	5.2	0	0
P32	20x30	969.83	398.20	8.1	6.5	0	0
P33	20x30	1511.83	398.20	6.9	5.6	0	0
P34	20x30	249.32	223.24	6.6	5.5	0	0
P35	20x30	234.83	223.24	7.1	5.8	0	0
P36	14x30	410.83	231.24	6.7	5.7	0	0
P37	14x30	809.83	231.24	7.5	6.3	0	0
P38	14x30	965.83	93.74	7.8	6.3	0	0
P39	20x30	1183.83	93.74	5.1	4.0	0	0
P40	14x30	1596.83	93.74	6.9	5.7	0	0
P41	20x30	249.32	49.76	7.1	5.8	0	0
P42	20x30	234.83	49.76	7.1	5.8	0	0
P43	20x30	405.83	-100.26	6.9	5.7	0	0
P44	20x30	814.83	-100.26	6.3	4.7	0	0
P45	14x30	817.83	-213.36	4.5	3.4	0	0
P46	14x30	1029.83	-221.26	9.8	8.5	0	0
P47	20x30	1596.83	-218.26	5.8	5.0	0	0
P48	20x30	244.32	-405.81	5.8	4.9	0	0
P49	20x30	229.83	-405.76	5.8	4.9	0	0
P50	14x30	410.83	-408.76	4.7	4.0	0	0
P51	14x30	809.83	-408.76	5.6	4.9	0	0
P52	14x30	1029.83	-405.76	3.9	3.2	0	0
P53	20x30	1179.83	-405.76	2.0	1.0	0	0

Os esforços indicados nesta tabela são os valores máximos obtidos pela análise de todos as combinações definidas para as fundações. Para análises complementares, deve-se consultar o relatório de esforços na fundação, que apresenta os valores calculados para cada combinação.

Simbologia	Estacas	Nome	q	Quantidade
	C30	30.00	66	

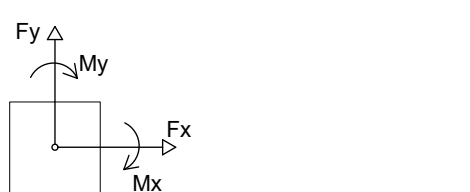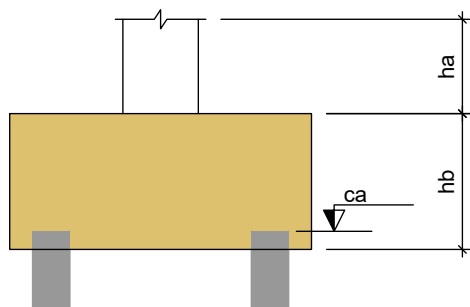

B4-B5-B6-B7-B8-B9-B10
B11-B12-B13-B14-B15
B16-B17-B18-B19-B20-B21
B22-B23-B24-B25-B26
B27-B28-B29-B30-B31-B32
B33-B34-B35-B36-B37
B38-B39-B40-B41-B42
B43-B44-B45-B46-B47
B48-B49-B50-B51-B52-B53 (1x30)

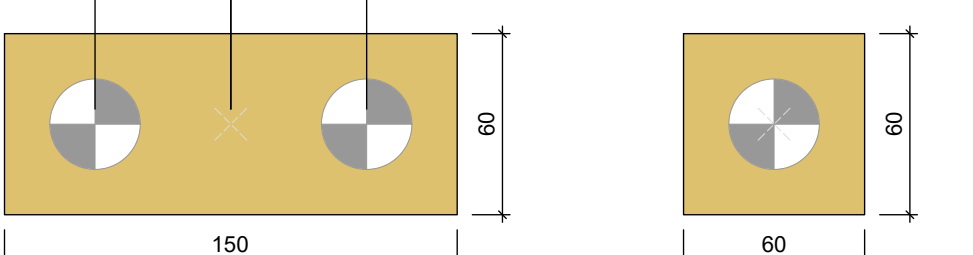

Legenda dos blocos
escala 1:25

Localização no eixo X		Localização no eixo Y	
Coordenadas (cm)	Nome	Coordenadas (cm)	Nome
-249.32	P8, P12, P34, P41	1788.24	P1, P2
-244.32	P1, P20, P26, P48	1572.44	P4
64.68	P22	1564.44	P3, P5, P6, P7
229.83	P2, P21, P29, P49	1464.44	P8
234.83	P10, P36, P42	1434.44	P9
402.83	P3, P15	1362.84	P10, P11
405.83	P23, P43	1249.84	P12, P13, P14
410.83	P30, P36, P50	1108.09	P15, P16, P17
720.53	P9, P16	988.09	P18
728.53	P4	880.09	P19
809.83	P24, P31, P37, P51	886.24	P20, P21
814.83	P44	796.24	P22
817.83	P45	673.74	P24, P26, P27
967.83	P25	665.74	P22, P25
969.83	P32	526.24	P28, P29
965.83	P38	458.74	P30, P31
1029.83	P46, P52	398.20	P32, P33
1035.83	P6, P11, P17	231.24	P36, P37
1175.83	P6, P13	223.24	P34, P35
1179.83	P53	93.74	P38, P40
1183.83	P18, P36, P39	93.74	P41, P42
1508.83	P27, P40, P47	-99.76	P41, P42
1511.83	P33	-100.26	P43, P44
1514.83	P7, P14, P19	-213.26	P45
		-218.26	P47
		-221.26	P46
		-405.76	P49, P53
		-405.81	P48
		-408.76	P50, P51, P52