



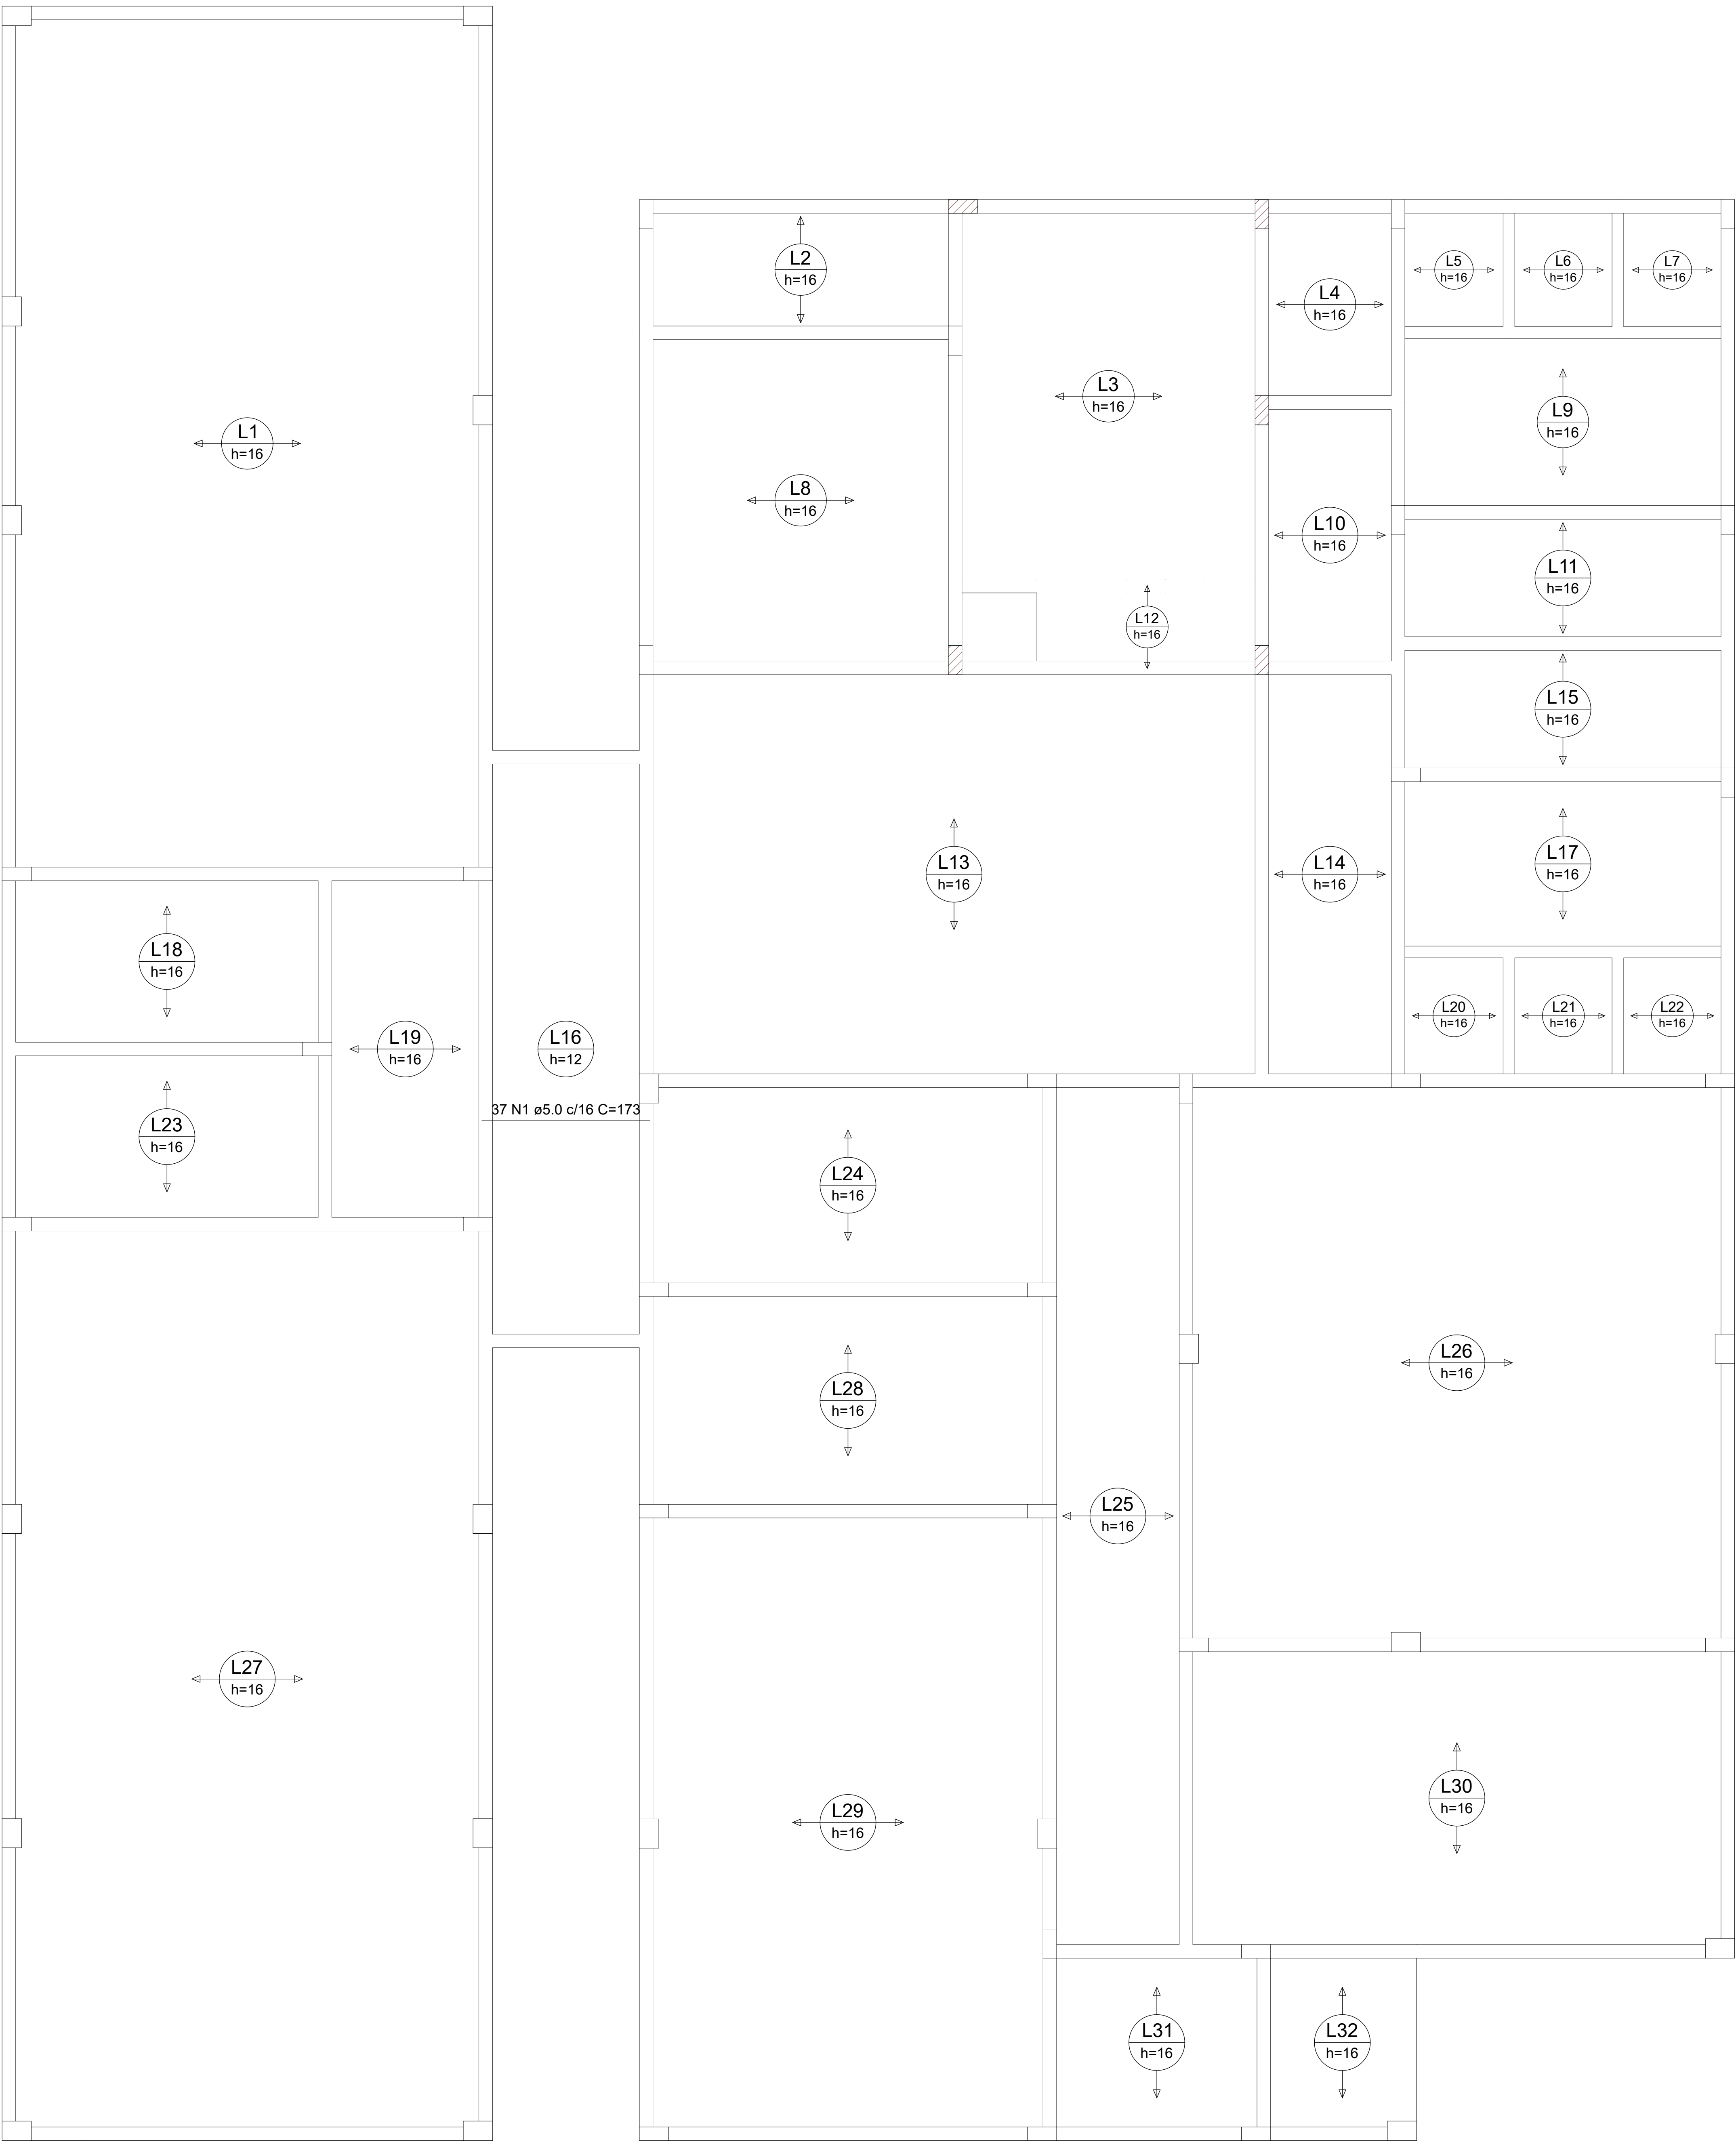

Armação positiva das lajes do pavimento Cobertura (Eixo X)
escala 1:50

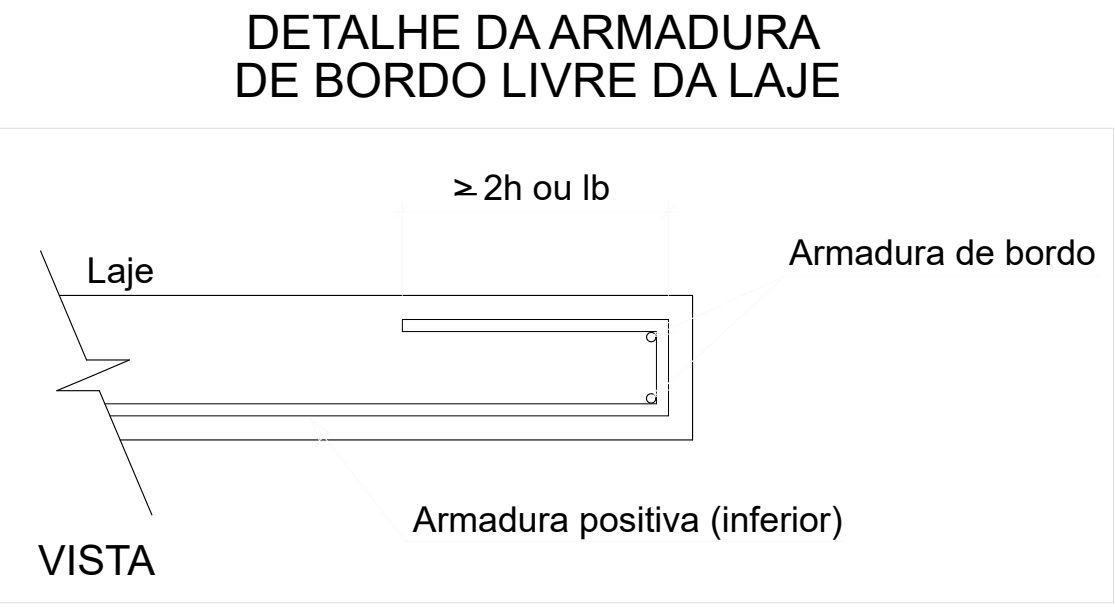

RELAÇÃO DO AÇO

Positivos X

AÇO	N	DIAM (mm)	QUANT	C.UNIT (cm)	C.TOTAL (cm)
CA60	1	5.0	37	173	6401

RESUMO DO AÇO

AÇO	DIAM (mm)	C.TOTAL (m)	PESO + 10% (kg)
CA60	5.0	64	10.9
PESO TOTAL (kg)			
CA60		10.9	

Volume de concreto (C-30) = 20.04 m³
Área de forma = 8.87 m²

*Todas as medidas deverão ser conferidas no local.

	Prefeitura Municipal de Sapucaia do Sul Secretaria Municipal de Planejamento Diretoria de Projetos	
	PLANEJAMENTO	
VOLMIR RODRIGUES Problema		RAFAEL STRÖHER Secretário de DEPLAT
TÍTULO: CENTRO DIA DO IDOSO		
ENDEREÇO DA OBRA: RUA JORGE ASSUM (ESQUINA C/ RUA HOMERO MOTA GOULART), S/Nº, CEP 98220-520, SAPUCAIA DO SUL, RIO GRANDE DO SUL		
CONTEÚDO: LAJES COBERTURA 01	DATA: DEZ/24	FRANCAIA
PROJETO: Eng. Rafael Luis Moreira CREA-RS 25527	DESENHISTA: Rafael Luis Moreira	ÁREA DE INTERVENÇÃO: 338,95 m²
ESCALA: INDICADA		PE16