



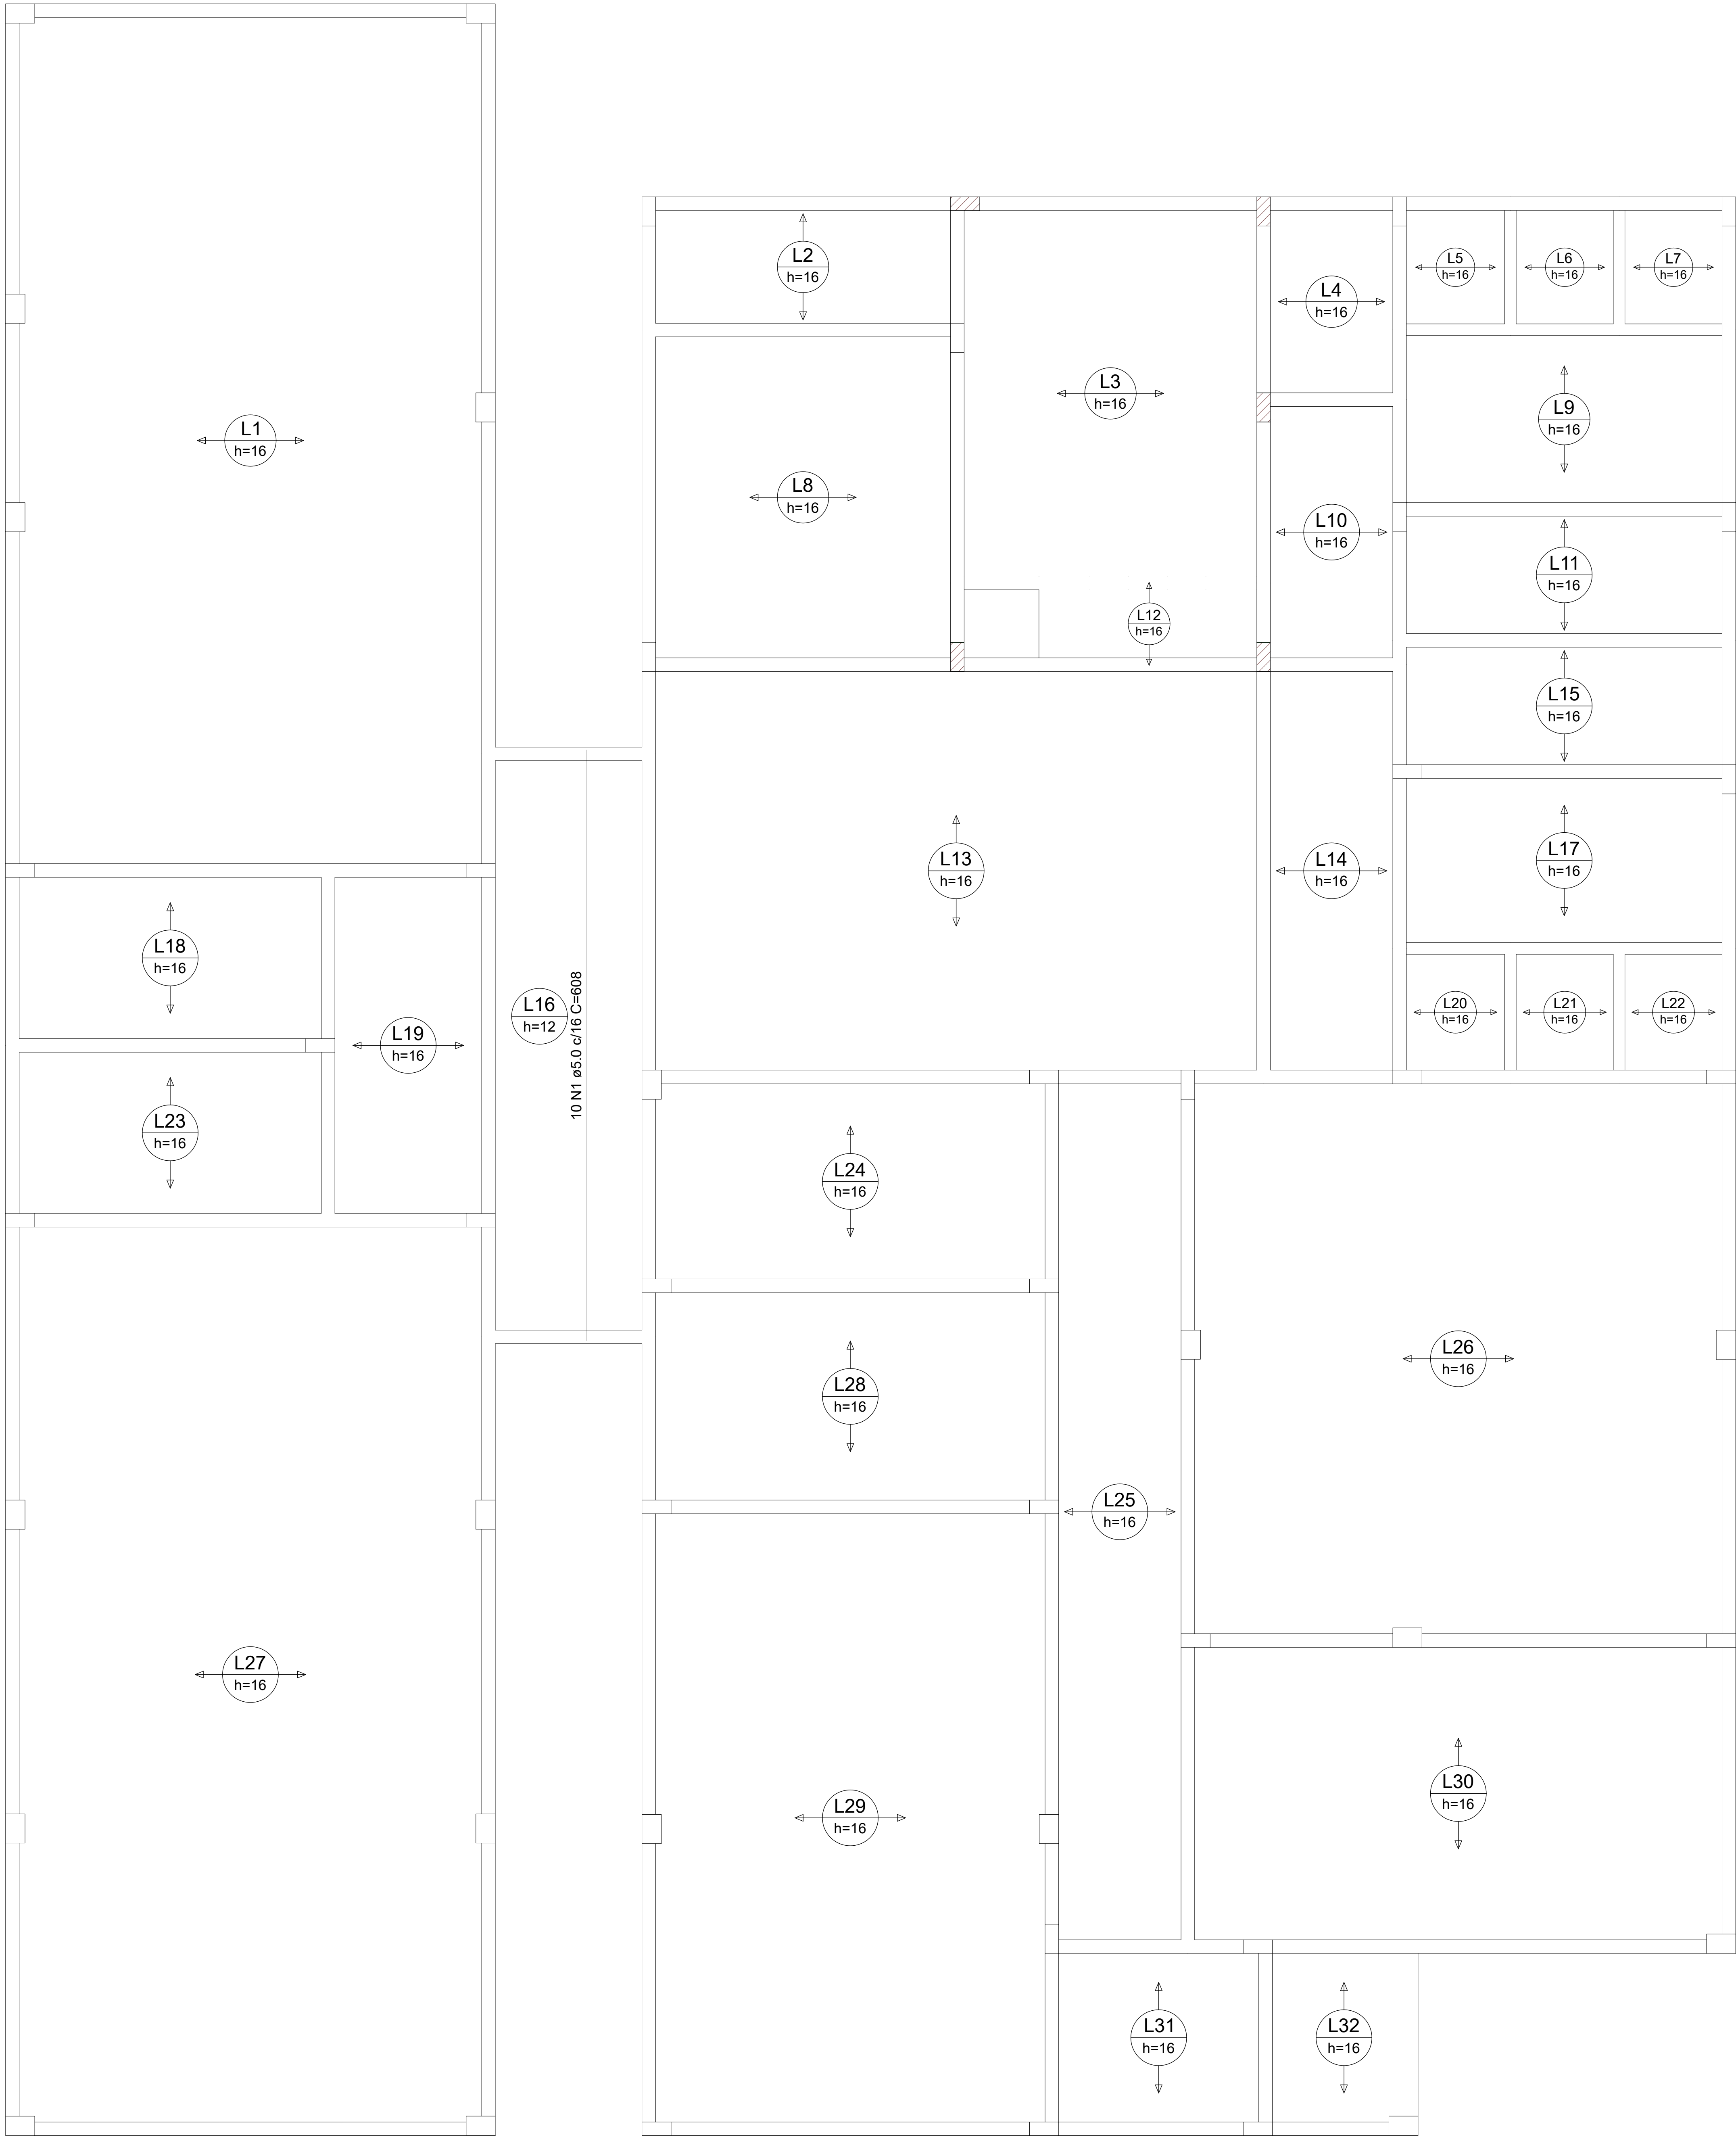

DETALHE DA ARMADURA
DE BORDO LIVRE DA LAJE

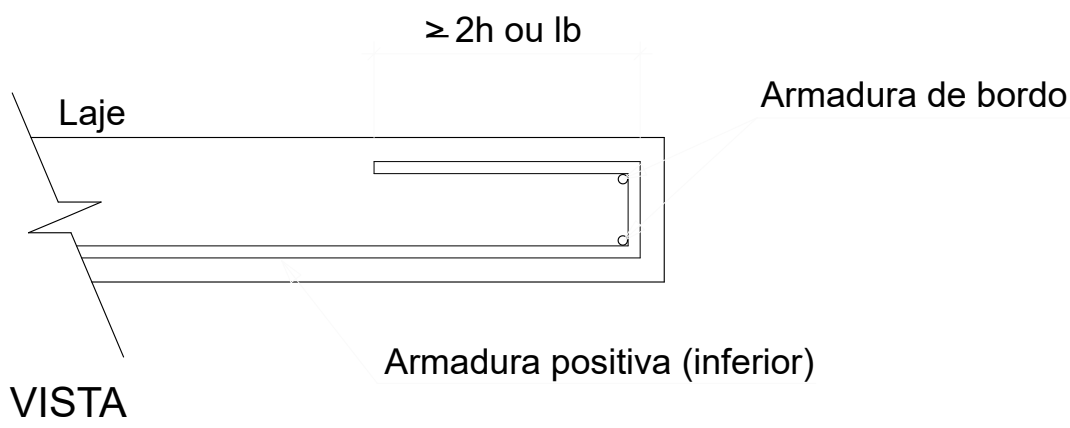

RELAÇÃO DO AÇO

Positivos Y

AÇO	N	DIAM (mm)	QUANT	C.UNIT (cm)	C.TOTAL (cm)
CA60	1	5.0	10	608	6080

RESUMO DO AÇO

AÇO	DIAM (mm)	C.TOTAL (m)	PESO + 10% (kg)
CA60	5.0	60.8	10.3
PESO TOTAL (kg)			
CA60	10.3		

Volume de concreto (C-30) = 0.00 m³
Área de forma = 0.00 m²

Armação positiva das lajes do pavimento Cobertura (Eixo Y)

escala 1:50

*Todas as medidas deverão ser conferidas no local.

		Prefeitura Municipal de Sapucaia do Sul Secretaria Municipal de Planejamento Diretoria de Projetos	
PLANEJAMENTO			
VOLMIR RODRIGUES Probleto		RAFAEL STRÖHER Secretário de Planejamento	
TÍTULO: CENTRO DIA DO IDOSO			
ENDEREÇO DA OBRA: RUA JORGE ASSUM (ESQUINA C/ RUA HOMERO MOTA GOULART), S/Nº, CEP 98220-520, SAPUCAIA DO SUL, RIO GRANDE DO SUL			
CONTEÚDO: LAJES COBERTURA 02	DATA: DEZ/24	FRANQUIA: DESENHISTA: Rafael Luis Moresco	PE17
PROJETO: Eng. Rafael Luis Moresco CREA-RS 25527	ÁREA DE INTERVENÇÃO: 338,95 m²	ESCALA: INDICADA	