



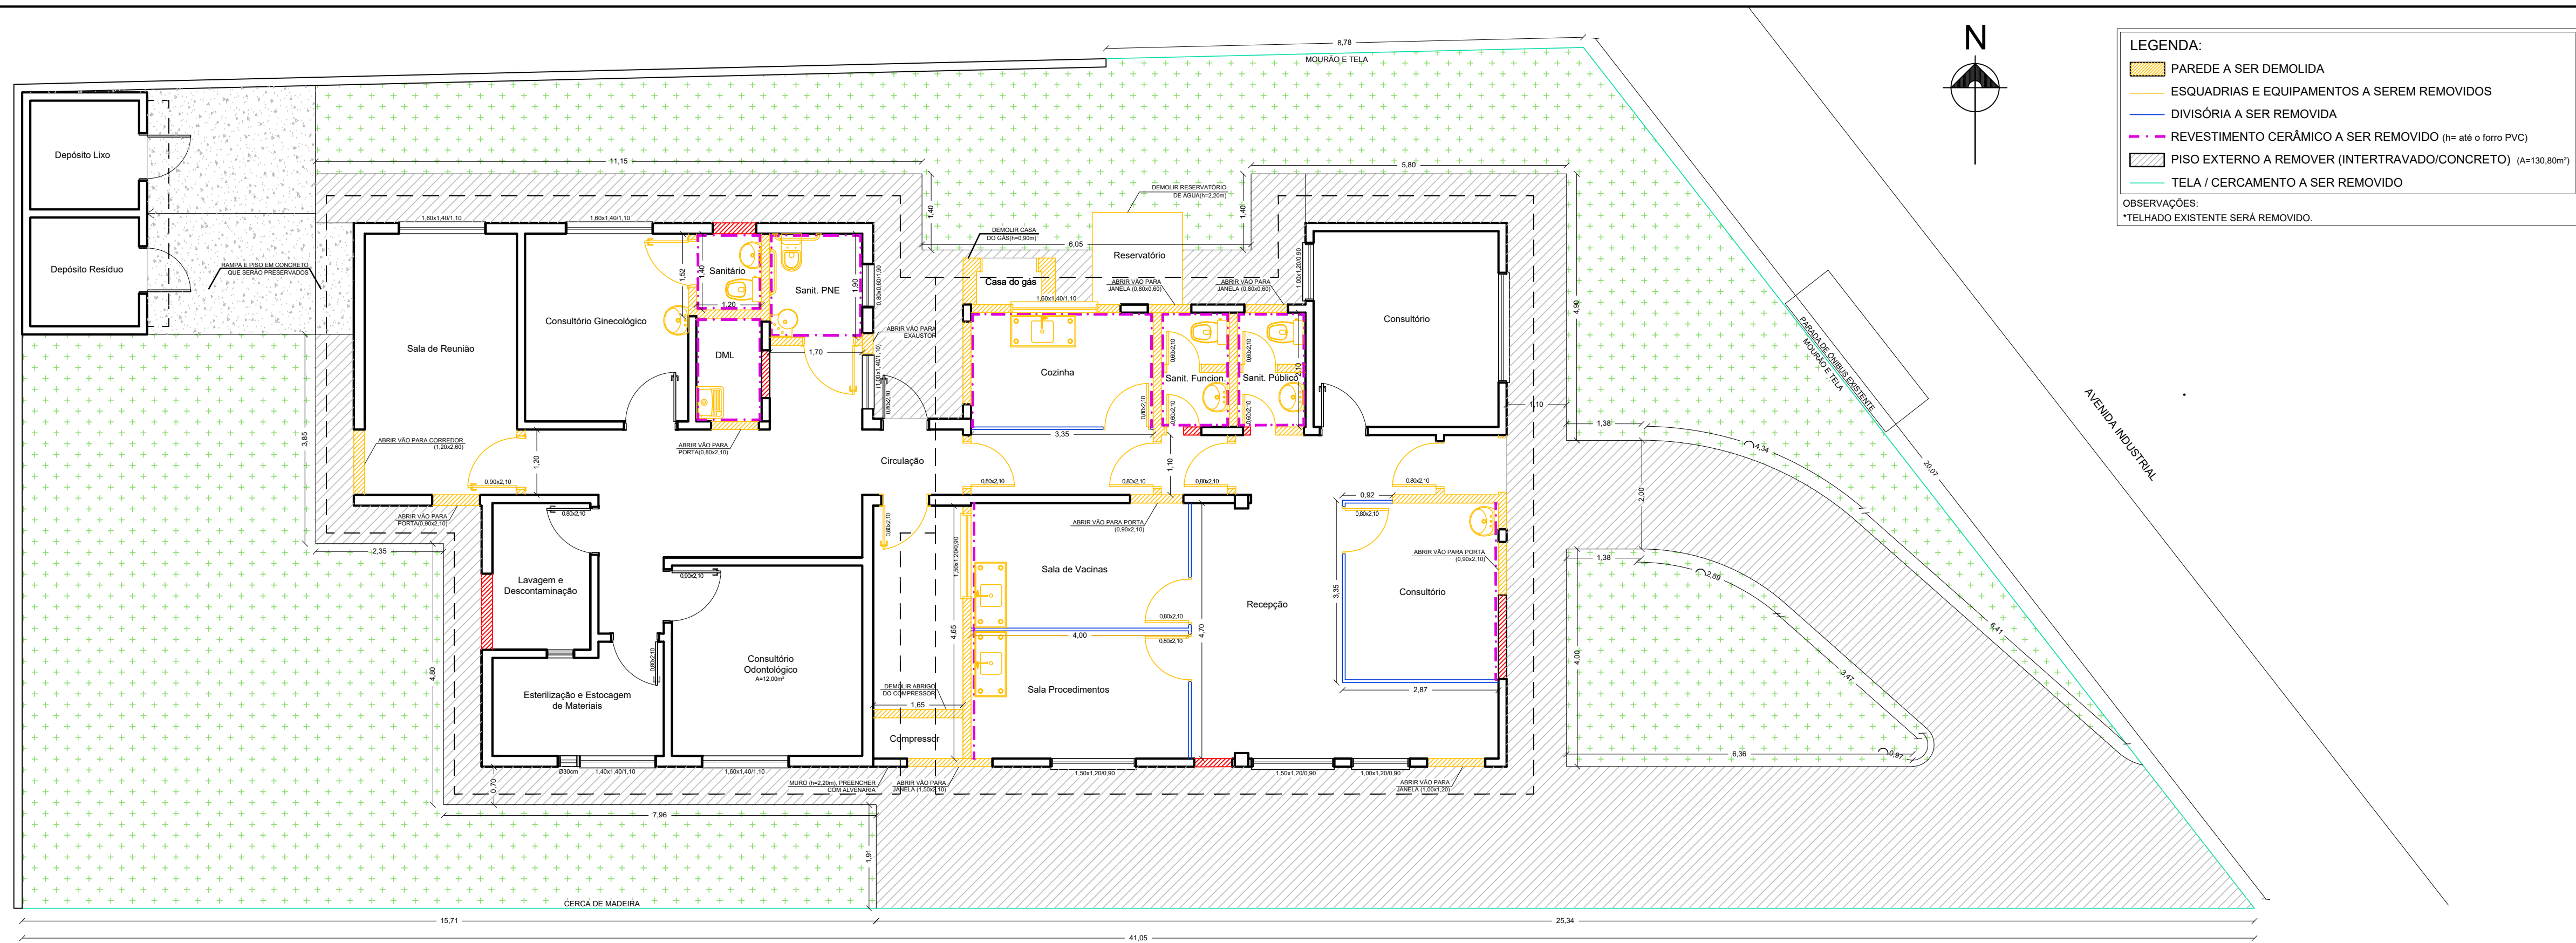


PLANTA BAIXA - OBRA / DEMOLIÇÕES
ESC. 1/75

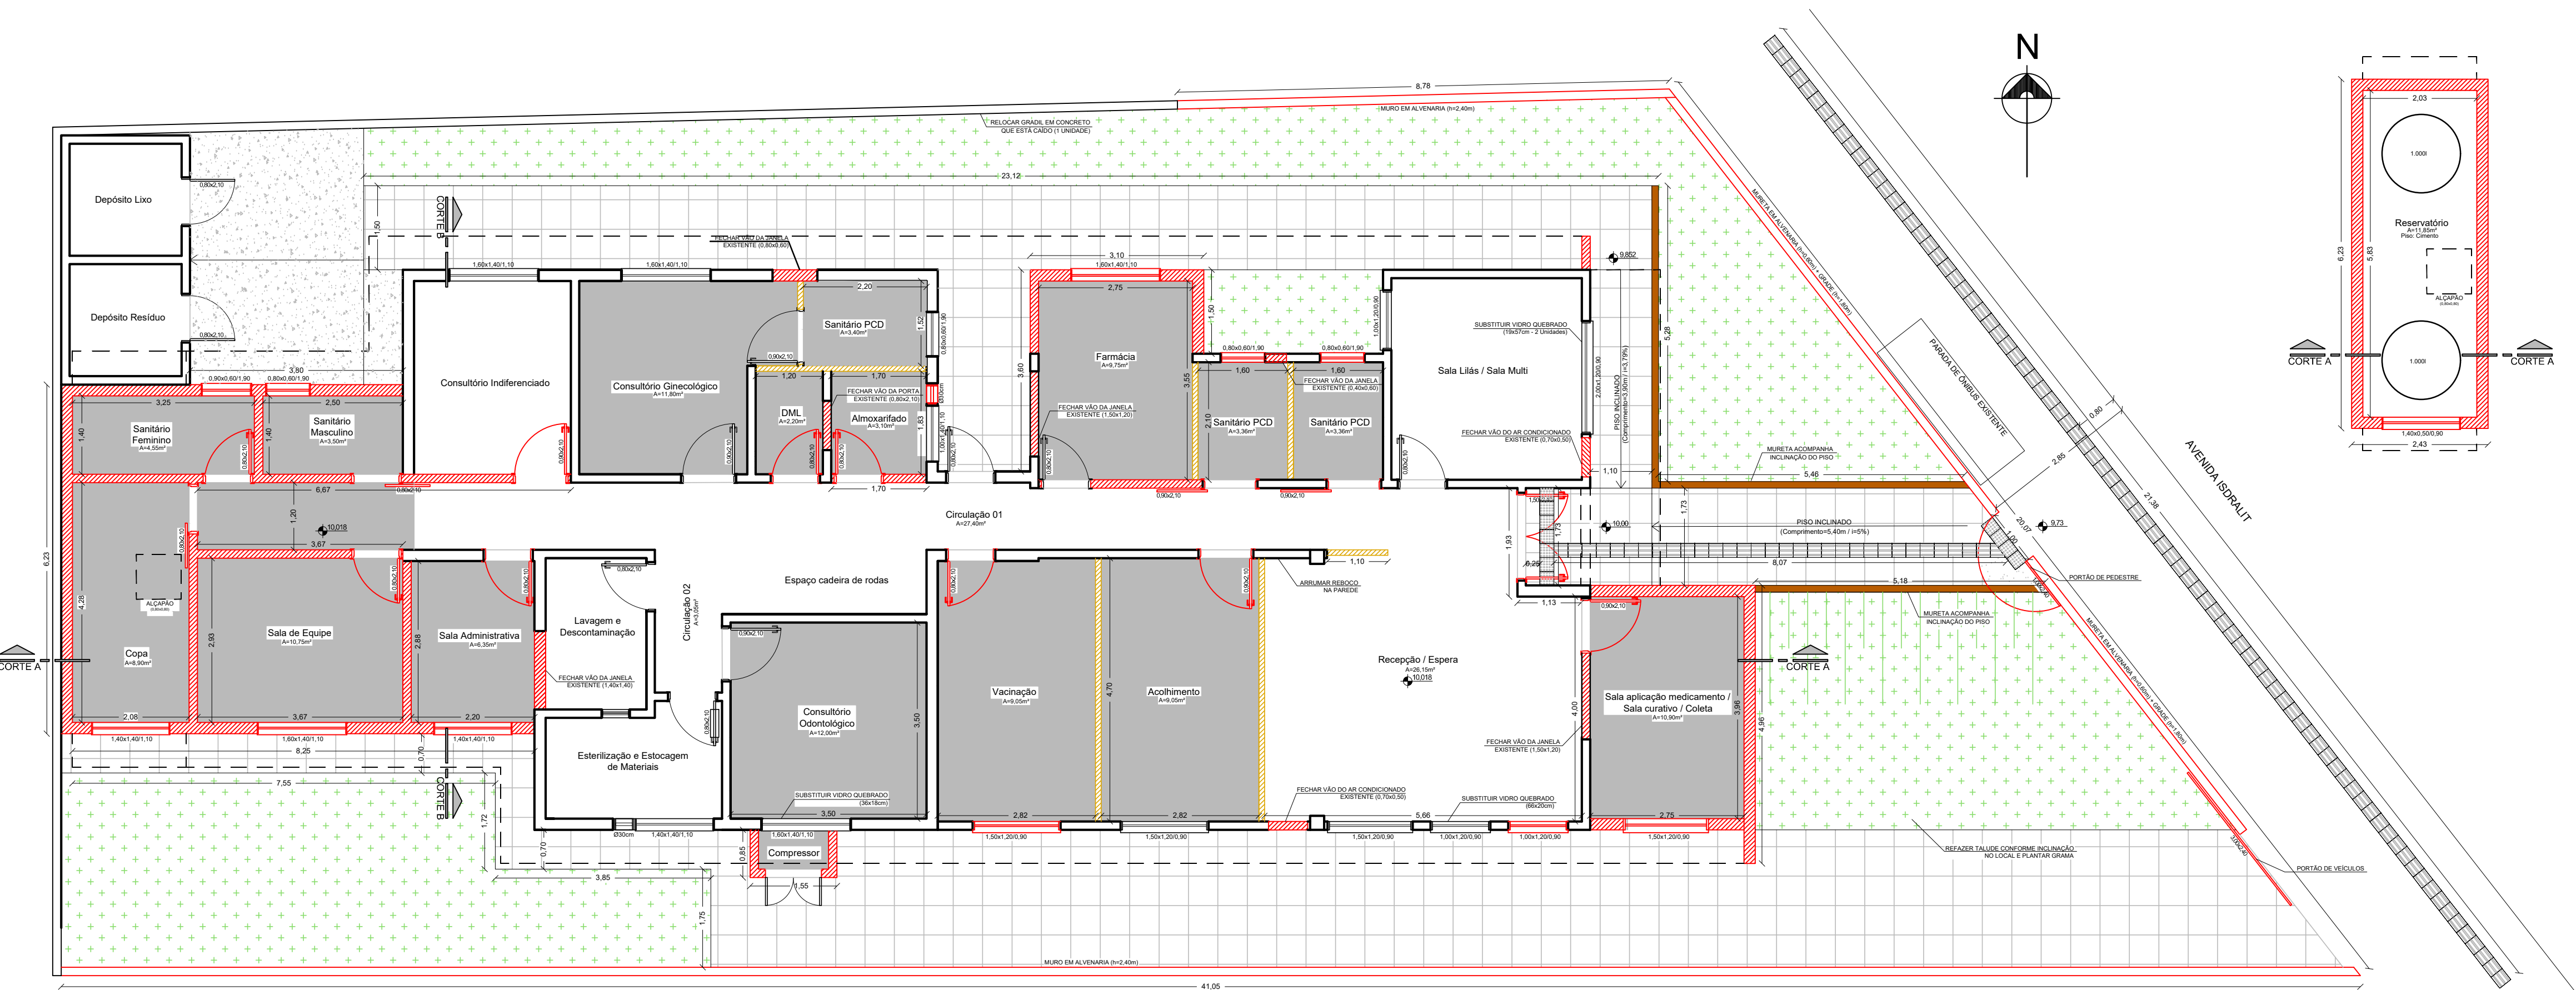

PLANTA BAIXA - OBRA
ESC. 1/75

- LEGENDA:
- PAREDE EM ALVENARIA
 - PAREDE EM GESSO ACARTONADO
 - PISO INTERNO - PORCELANATO
 - PISO EXTERNO - BASALTO
 - MURETA EM CONCRETO
 - GRAMA ESMERALDA A SER PLANTADA (A=121,60m²)
 - PISO TÁTIL DIRECIONAL EM CONCRETO (25x25cm)
 - PISO TÁTIL DE ALERTA EM CONCRETO (25x25cm)
- OBSERVAÇÕES:
- *SERÁ REMOVIDO FORRO PVC EXISTENTE JUNTAMENTE COM AS LUMINÁRIAS;
 - *SERÁ COLOCADO FORRO EM PVC EM TODA UNIDADE;
 - *PINTURA INTERNA E EXTERNA EM TODA UNIDADE, INCLUSIVE NA PARTE ONDE TEM TULOJO À VISTA;
 - *PREVER REVESTIMENTO EM PORCELANATO NAS PAREDES DOS SANITÁRIOS, DML E NA PAREDE ONDE SE ENCONTRA A PIA NA COPA.

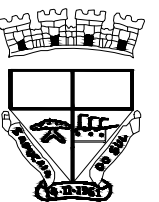		Prefeitura Municipal de Sapucaia do Sul Secretaria Municipal de Planejamento	
DIRETORIA DE PROJETOS			
VOLMIR RODRIGUES Prefeito		RAFAEL STRÖHER Secretário da SMPUH	
TÍTULO: REFORMA E AMPLIAÇÃO - ESF CARIOCA			
ENDEREÇO DA OBRA: Avenida Isdralt, nº 1560 - Bairro Carioca - Sapucaia do Sul /RS			
CONTEÚDO:	PLANTA BAIXA - OBRA / DEMOLIÇÕES PLANTA BAIXA - OBRA	DATA:	JULHO/2025
PROJETO:	Arq. Bruna Berwanger CAU A66673-4	DESENHISTA:	Bruna Berwanger
		ÁREA:	273,00m²
		ESCALA:	1/75
		PRANCHA:	A02