
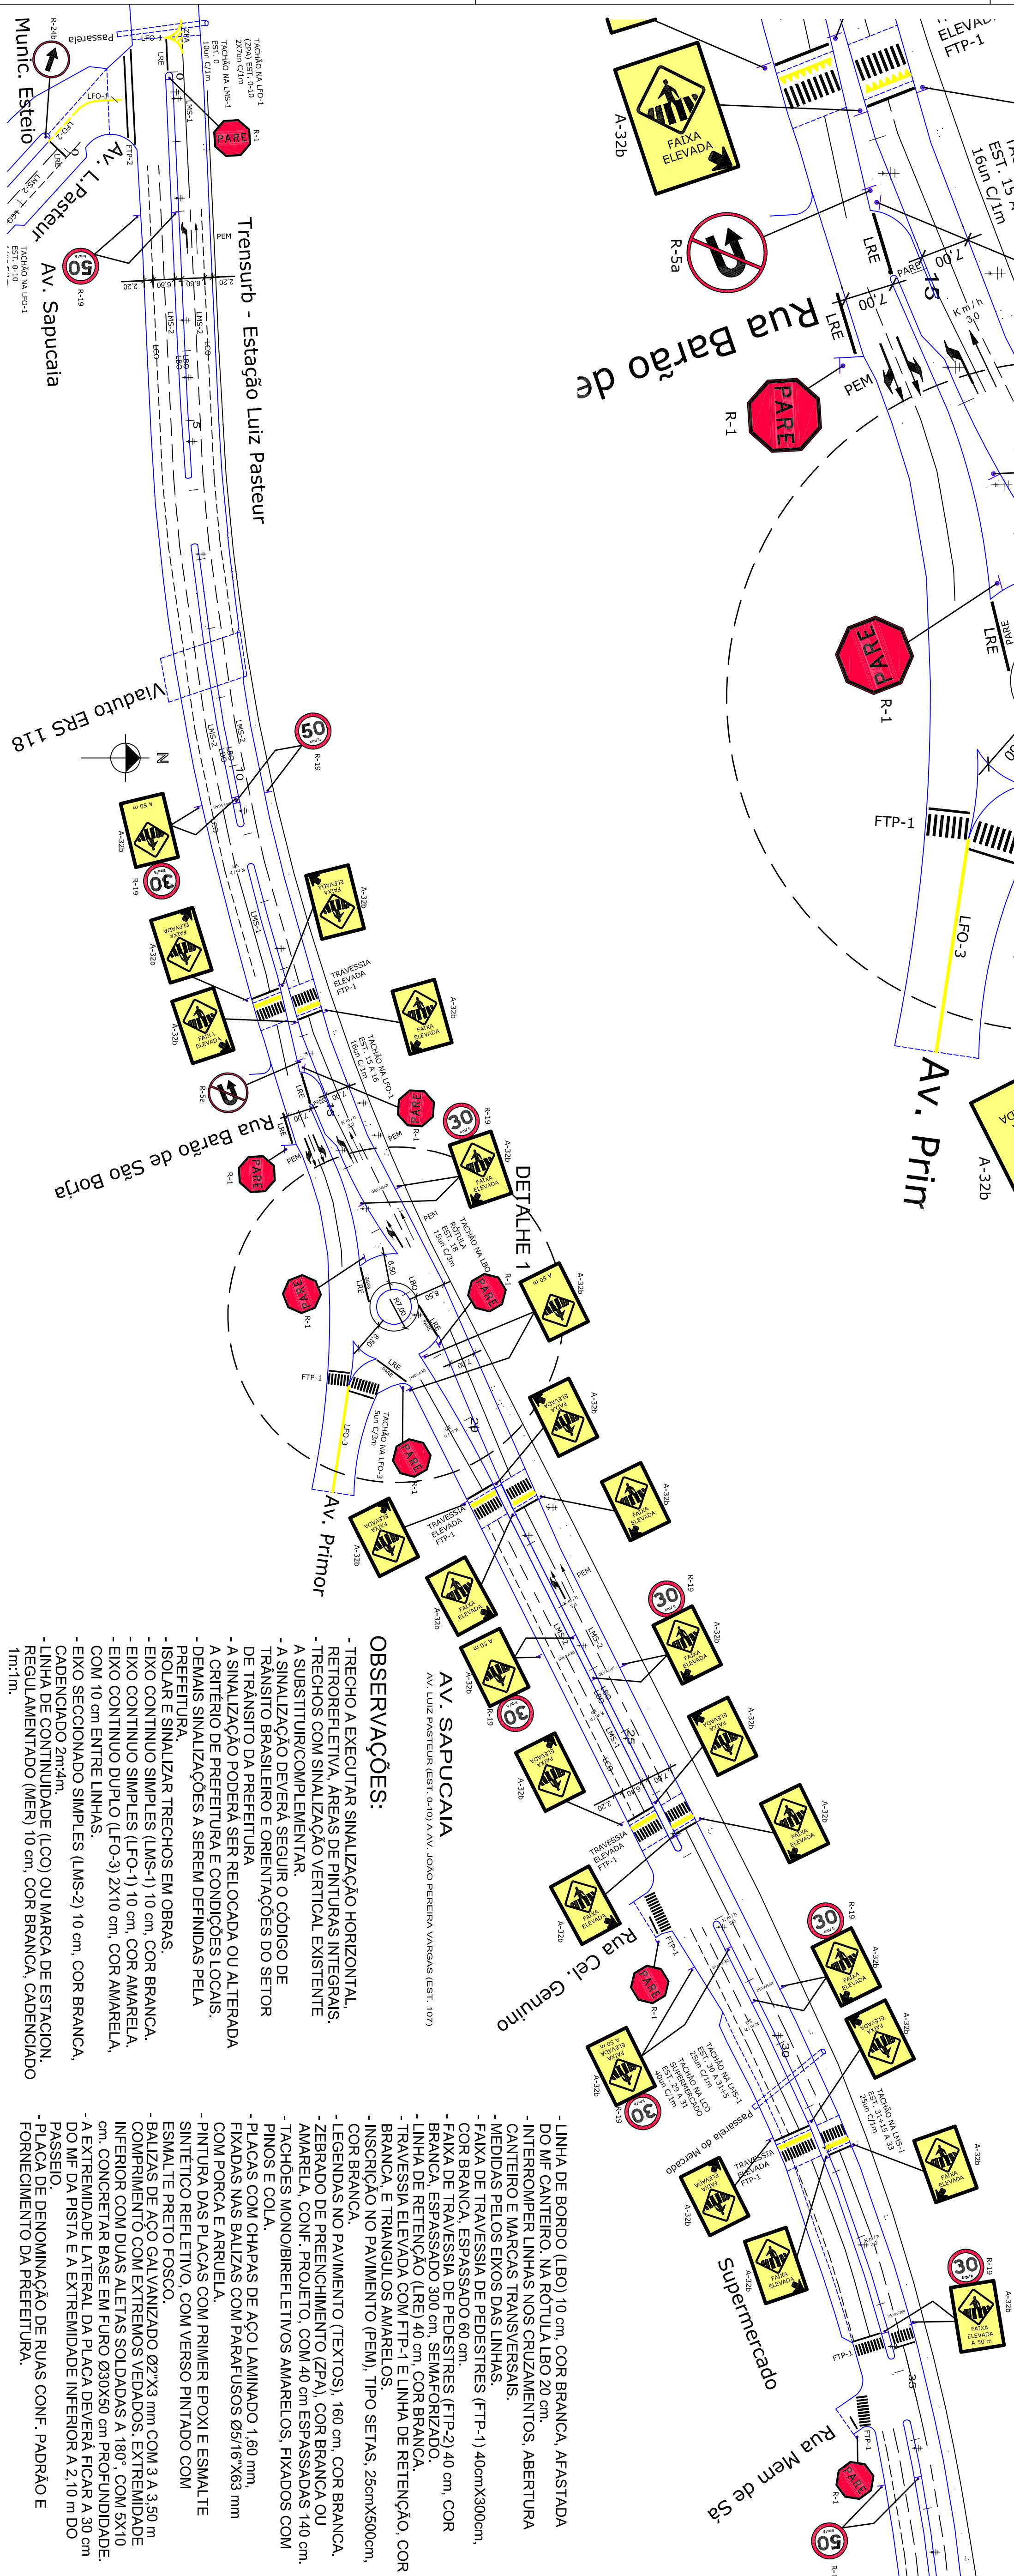
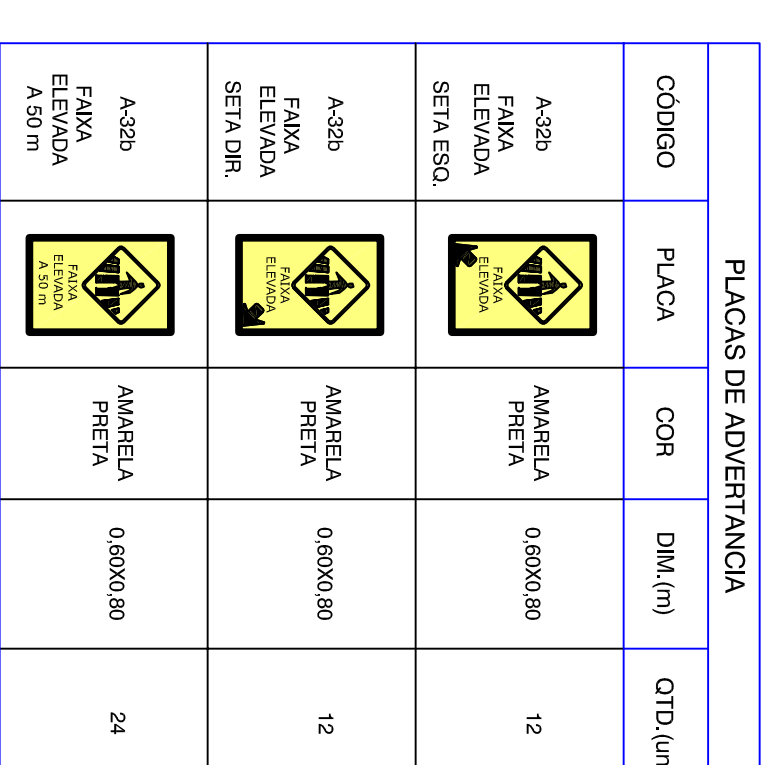
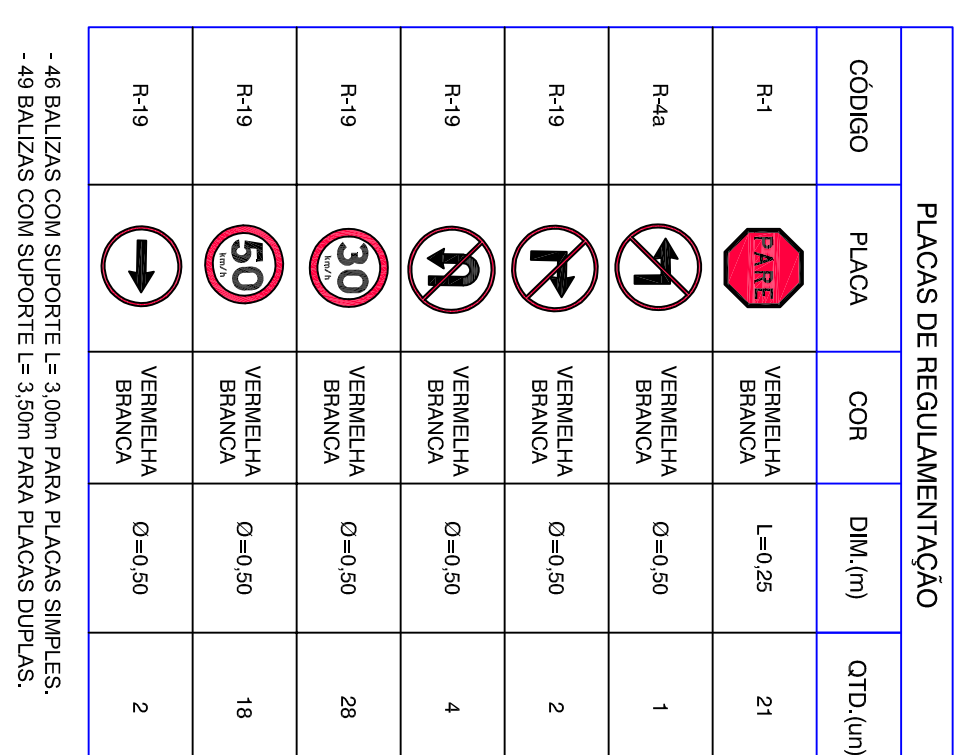
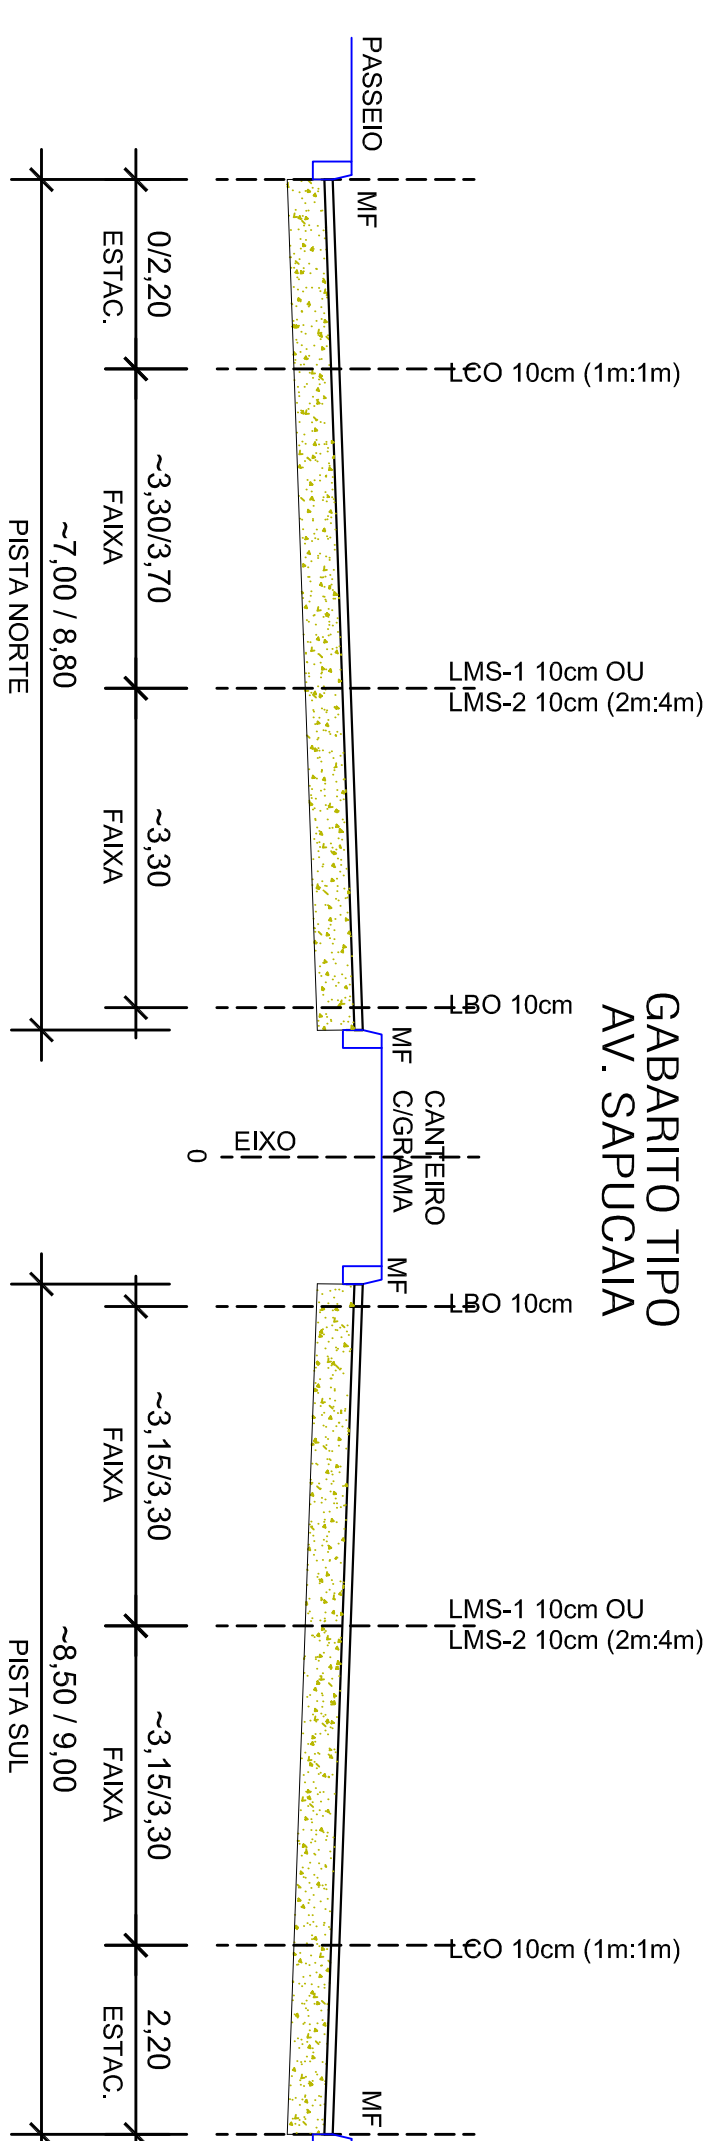
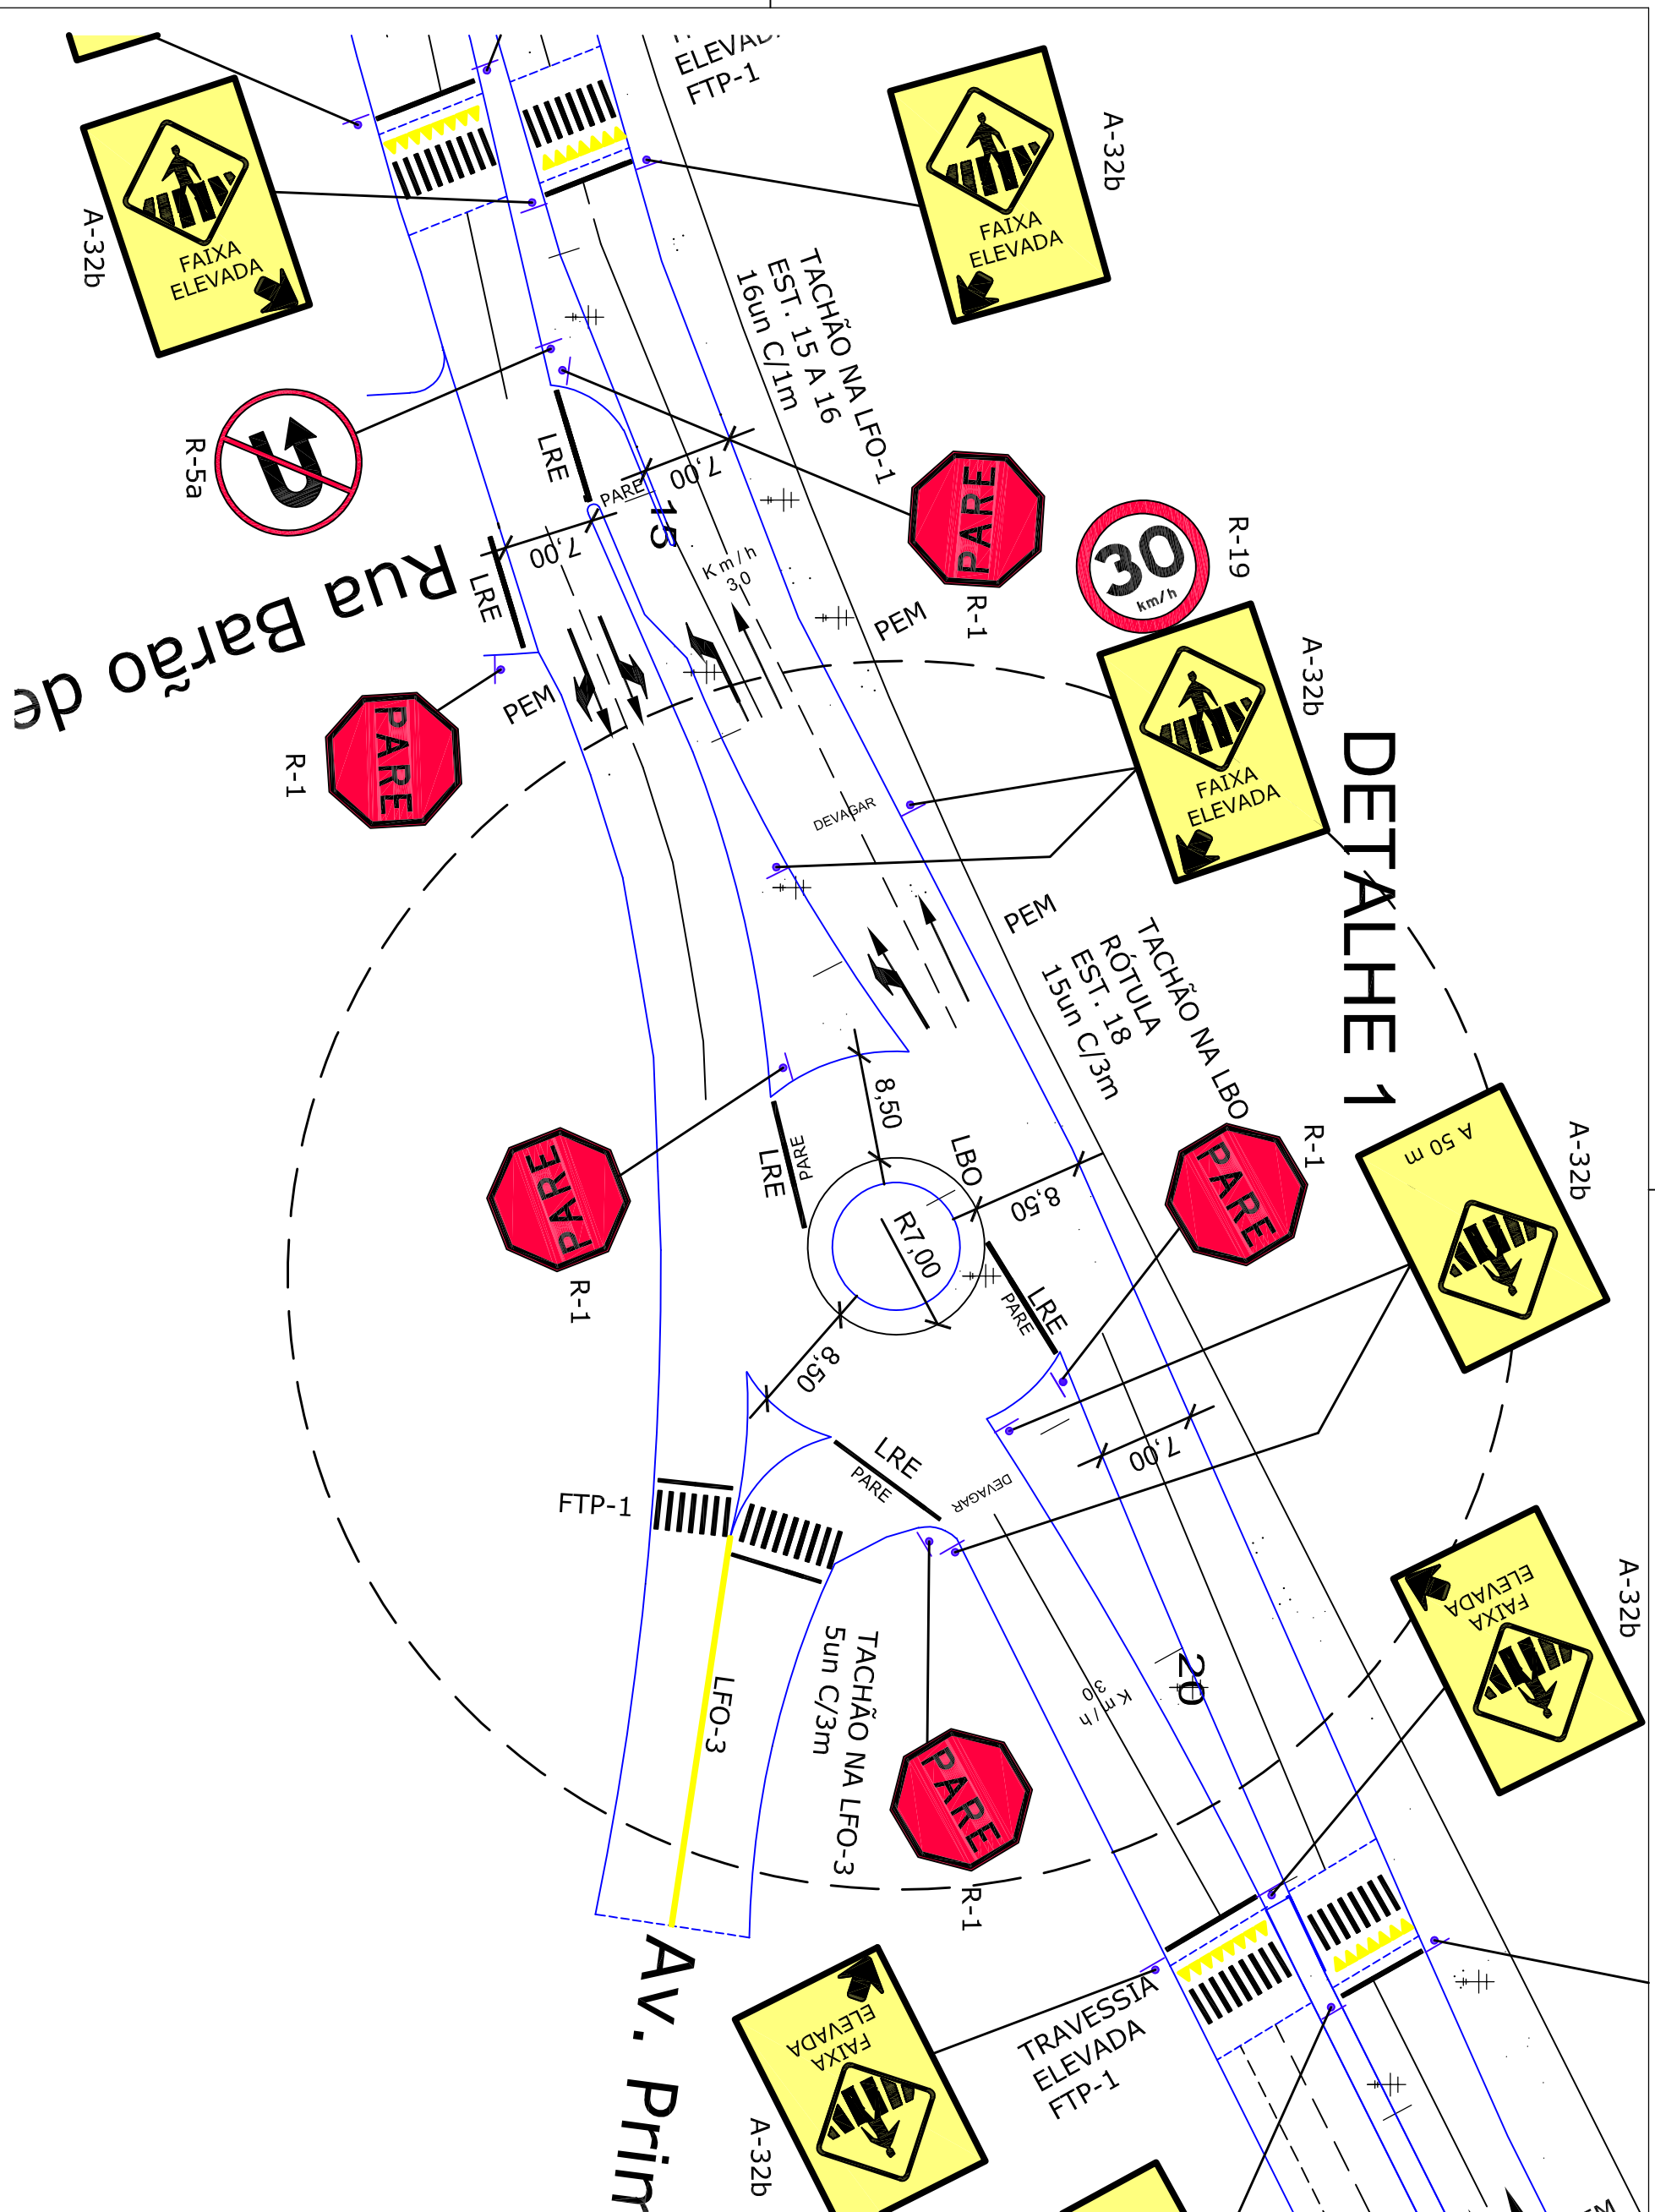


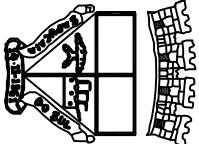

OBSERVAÇÕES

- TRECHO A EXECUTAR SINALIZAÇÃO HORIZONTAL.
- TROFETEL,LEVIA, ARBAS DE JUNTURAS INTERIORS.
- TRECHOS COM SINALIZAÇÃO VERTICAL EXISTENTE A SUBSTITUIR/COMPLEMENTAR.
- A SINALIZAÇÃO DEVERÁ SEGUIR O CÓDIGO DE TRÁFEGO BRASILEIRO E ORIENTAÇÕES DO SETOR DE TRÁNSITO DA PREFEITURA
- A SINALIZAÇÃO PODERÁ SER RELOCADA OU ALTERADA A CRITÉRIO DE PREFEITURA E CONDIÇÕES LOCAIS.
- DEMARCAÇÕES E SINALIZAÇÕES EM OBRAS PELAS
- -ISERVA E SINALIZAR TRECHOS EM OBRAS
- -EXO CONTÍNUO SIMPLES (LMS-1) 10 cm, COR BRANCA.
- -EXO CONTÍNUO DUPLIO (LFC-3) 2X10 cm, COR AMARELA, COM 10 cm ENTRE LINHAS.
- -EXO SECCIONADO SIMPLES (LMS-2) 10 cm, COR BRANCA.
- -CADEENADO 20x7mm.
- -LINHA DE CONTINUIDADE (LCO) OU MARCA DE ESTACÃO, REGULAMENTADO (MER) 10 cm, COR BRANCA, CADEENADO 10x1 mm.

		<i>Prefeitura de</i> <i>Sapucaia do Sul</i>			
Secretário Municipal de Planejamento Urbano Diretor de Projetos		INFRAESTRUTURA			
VOLMER RODRIGUES Assessor		RODRIGO S. RINCHER Assessor de Obras			
TÍTULO	Av. Sapucaia				
ENDEREÇO DA OBRA	Trecoiv. Av. Luiz Pasteur / Av. João Pereira de Vargas				
COMUNICADO	Sinalização Viária				
DATA	DEZ.23	PARCERIA	SIN 01		
DESCRIÇÃO	38.320,00m²	ESCALA	1:100		
Eng. Civil Maria Eugênia Lucas Cardoso Assessor de Projetos					