
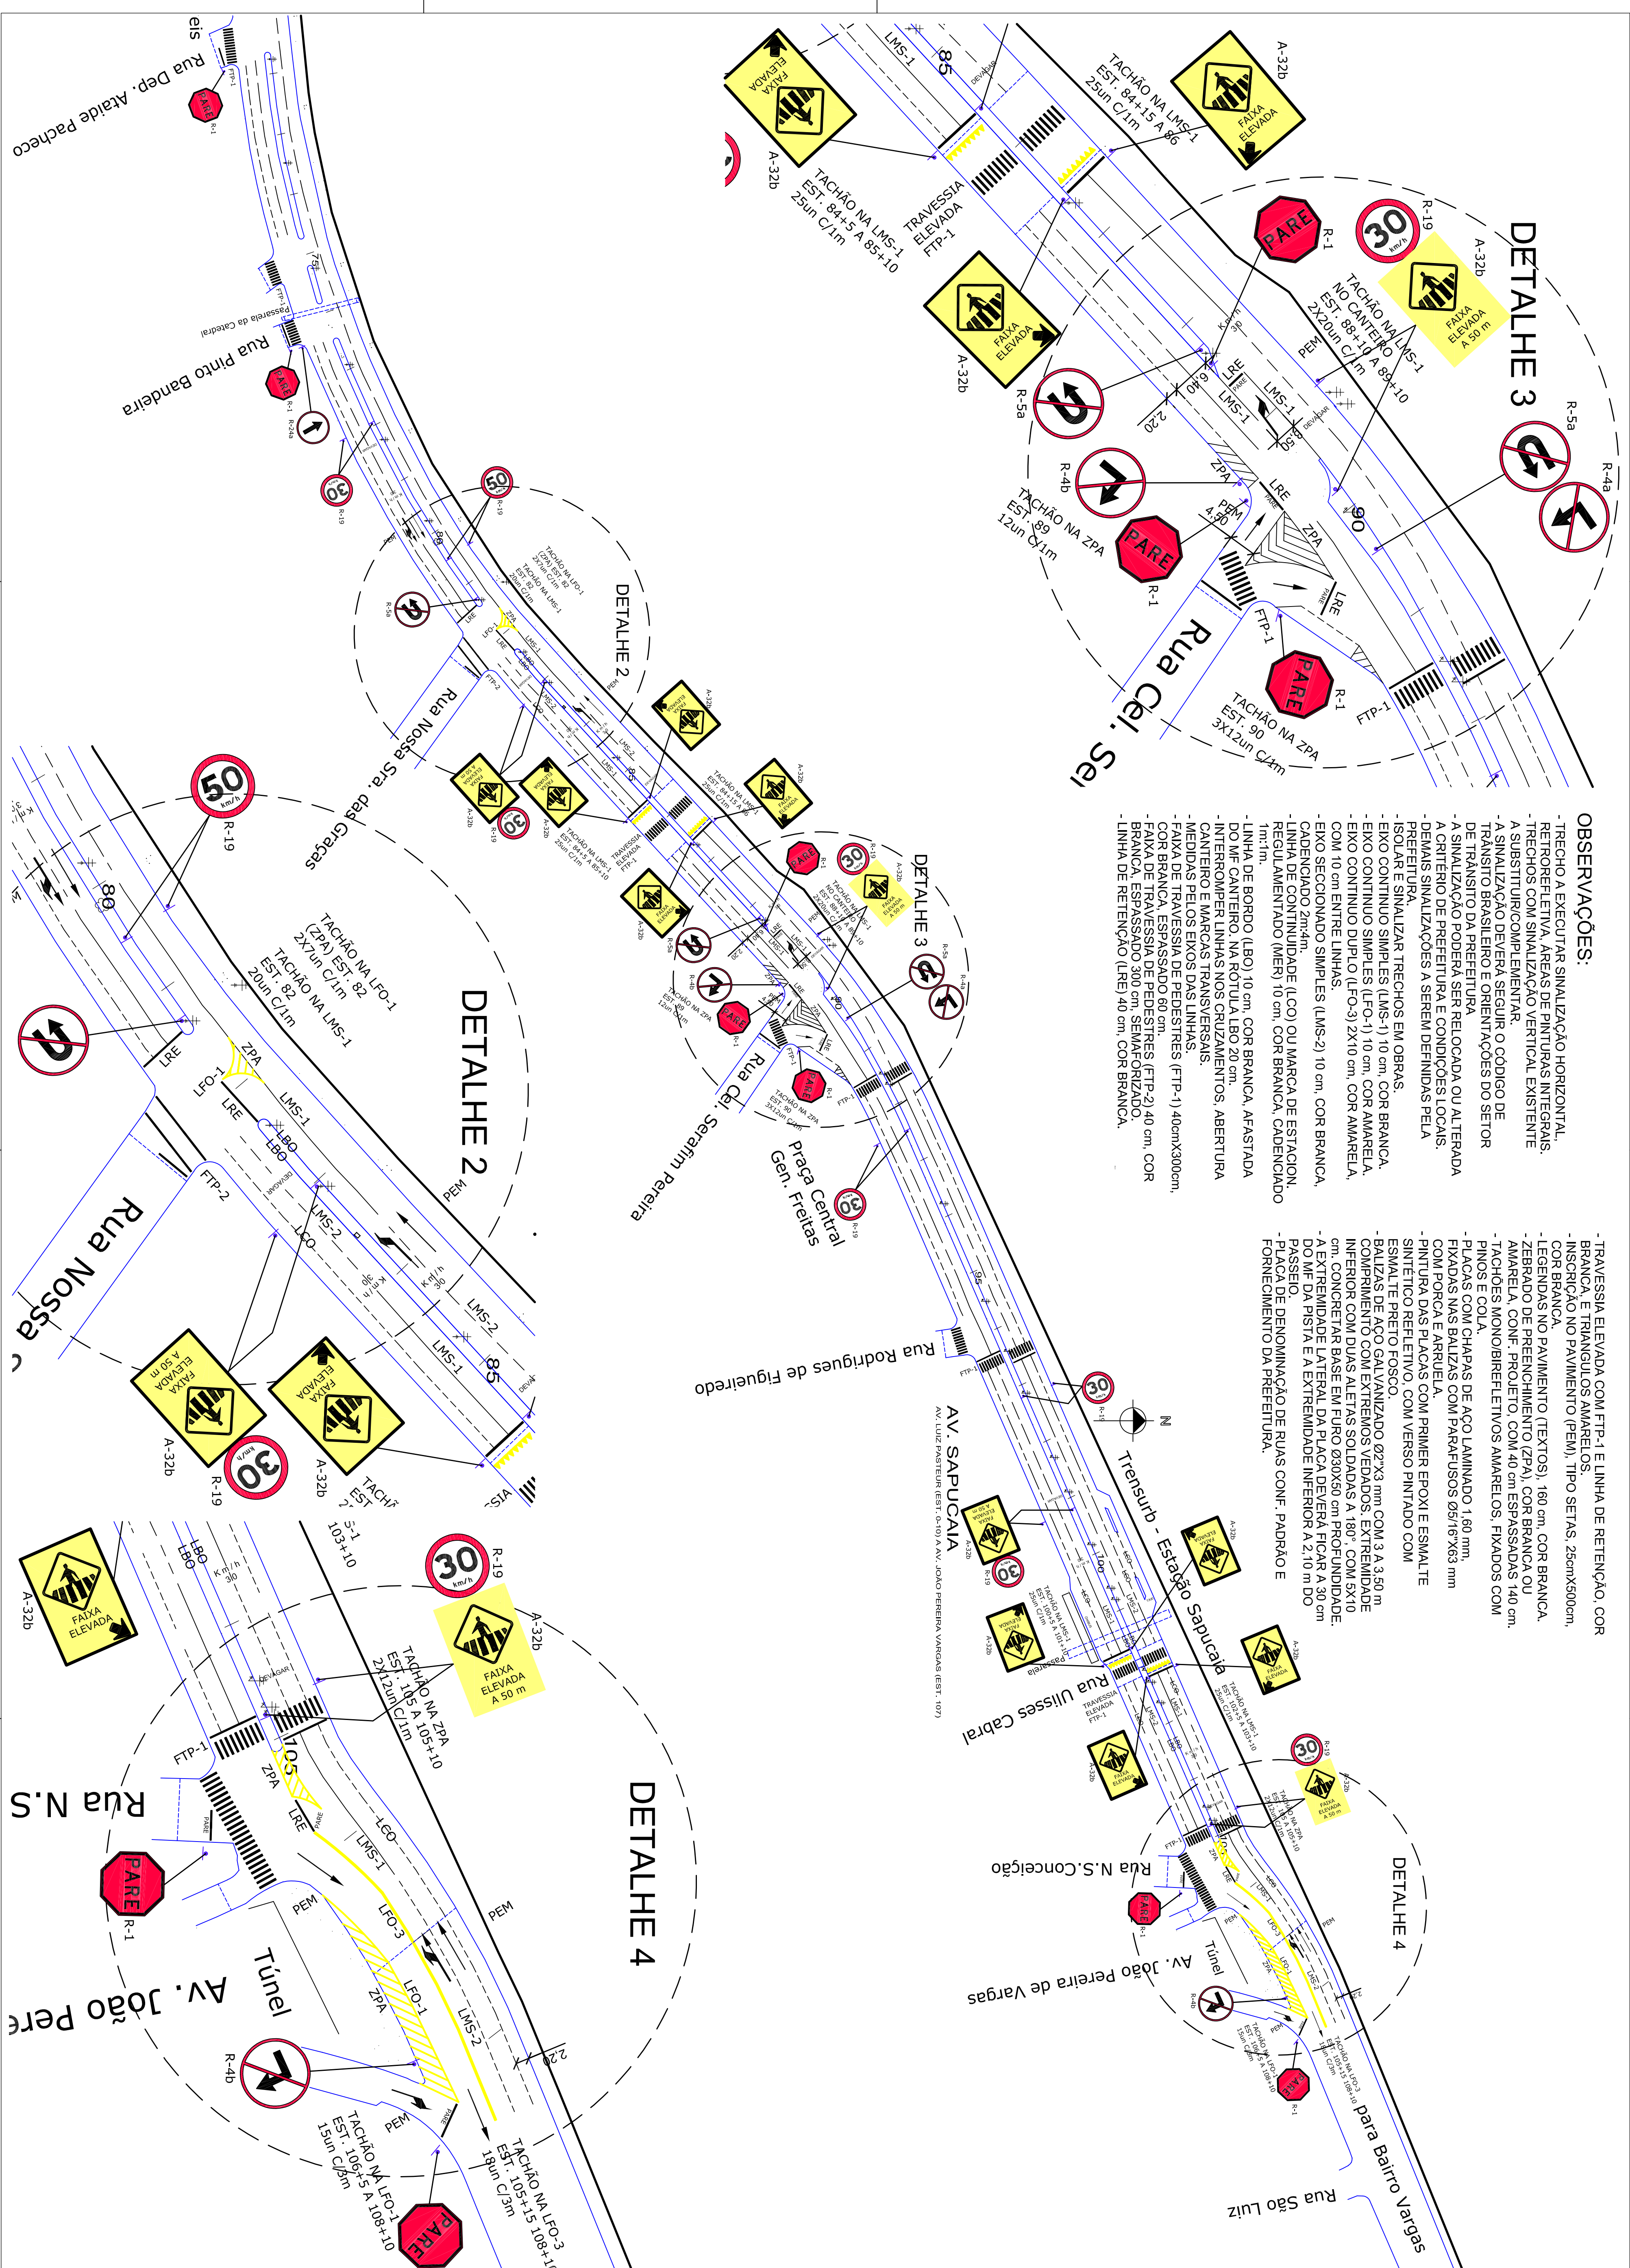


SIMULAÇÃO HORIZONTAL				
CÓDIGO	PAUFEIA	COR	DM (mm)	QTD/mm
UMS-1		BRANCA	L=10	1500 mm
UMS-2		BRANCA	L=10 S=4	2600 mm
UCO-1		AMARELA	L=10	1100 mm
UCO-3		AMARELA	L=20/10	1000 mm
UCO		BRANCA	L=10 1:1	2000 mm
LB0		BRANCA	L=10	3800 mm
FTP-1		BRANCA	L=40/40/20 ESP:0/10	1320 mm
FTP-2		BRANCA	L=40 ESP:0/30	2500 mm
LRE		BRANCA	L=40/40	9800 mm
ZPA		BRANCA	L=40 ESP:1/40	11000 mm
ZPA		AMARELA	L=40 ESP:1/40	1800 mm
THANGULOS		AMARELA	B=80/L=80 ESP:0/30	3600 mm
PEM		BRANCA	L=40/20/50/100	3000 mm
LEGENDA	TEXTO	BRANCA	L=160	5000 mm
TACHO MONOFEL		AMARELA	0,290/15	37250 mm
TACHO BIFEL		AMARELA	0,250/15	5700 mm

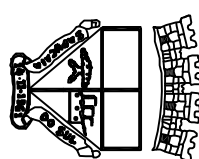

		Prefeitura de <i>Sapucaia do Sul</i> Secretaria Municipal de Planejamento Urbano Diretoria de Projetos INFRAESTRUTURA	
_____ VOLMAR RODRIGUES Prefeito		_____ RAFAEL STROHER Secretário de Planejamento Urbano	
TÍTULO Av. Sapucaia		ENDEREÇO DA OBRA: Trecho: Av. Luiz Pasteur / Av. João Pereira de Vargas	
CONTÉUDO Sinalização Viária		DATA DEZ/23 PROPOSTA	
_____ Eng. Civil Maria Eugênia Lucas Carmoço CREMAS - 07/134		DESCRIÇÃO ÁREA 39,352,00m² ESCALA 1:100 SIN 03	